JOURNAL DES MARCHÉS PUBLICS

N° 501



SOMMAIRE

* Avis d'appel à concurrence
(Page 2)

* Procès Verbal d'ouverture
(Page 64)

* Procès verbal d'attribution - Résultats d'évaluation
(Page 118)

* Avis d'attribution définitive
(Page 194)

* Constitution de liste restreinte pour les demandes de cotation
(Page 197)

* Autres
(Page 206)

* Addendum
(Page 211)

+

Parution du 24 juillet 2025

REPUBLIQUE DU BENIN



Chers lecteurs,

C'est avec une immense fierté que je vous présente le nouveau visage du Journal des Marchés Publics, désormais en ligne, porteur d'une vision révolutionnaire dans la manière dont nous communiquons et partageons l'information. Notre engagement envers l'innovation ne se limite pas à la simple numérisation, mais s'étend à des améliorations tangibles pour vous, nos précieux lecteurs.

Désormais, bénéficiez d'une rapidité de publication accrue, avec des mises à jour deux fois par semaine, chaque lundi et jeudi. Cette fréquence accrue garantit une information constamment actualisée, vous tenant au courant des derniers développements dans le monde des marchés publics. Nous avons repensé le processus de soumission pour le rendre plus facile que jamais. Les récits sont désormais simples à soumettre, favorisant une participation plus large et diverse.

De plus, nous avons créé un espace dédié pour les autorités contractantes, simplifiant leur suivi des publications et renforçant la transparence dans le processus. Cette évolution vers une plateforme numérique n'est pas simplement un changement de support, mais une transformation complète de la façon dont nous vous servons l'information. Vos retours et suggestions sont essentiels, car nous aspirons à évoluer en tandem avec vos besoins.

Rejoignez-nous dans cette nouvelle ère de connectivité, de simplicité et d'efficacité. Ensemble, bâtissons un avenir où les marchés publics sont accessibles, dynamiques et éclairés.

Merci de faire partie de cette révolution.

Cordialement,

Mr Aïmanssè Iris AHLAN.-

Le Directeur National de Contrôle des Marchés Publics pi



Rubrique

Avis d'appel à concurrence

MINISTERE DE LA
DECENTRALISATION
ET DE LA GOUVERNANCE LOCALE

REPUBLIQUE DU BENIN

COMMUNE DE BASSILA
DEPARTEMENT DE LA DONGA
B.P. : 07 Téléphone +229 662 087 77
Email : mairie.bassila@gmail.com

DOSSIER DE PRESELECTION

POUR LA PASSATION DES MARCHES DE PRESTATIONS INTELLECTUELLES RELATIVES AU RECRUTEMENT D'UN CABINET POUR LE SUIVI ET LE CONTROLE DES TRAVAUX DE CONSTRUCTION D'INFRASTRUCTURES DANS LA COMMUNE DE BASSILA PAR ACCORD CADRE DE TROIS (03) ANS A MARCHES SUBSEQUENTS.

BON A LANCER
DDCMP
Nom: AILO K. Laurent
Signature

BON A LANCER
DDCMP

JUILLET 2025

MINISTERE DE LA
DECENTRALISATION
ET DE LA GOUVERNANCE LOCALE

REPUBLIQUE DU BENIN

COMMUNE DE BASSILA
DEPARTEMENT DE LA DONGA
B.P. : 07 Téléphone +229 662 087 77
Email : mairie.bassila@gmail.com

MAIRIE DE BASSILA

MARCHE DE PRESTATIONS INTELLECTUELLES

DOSSIER DE PRESELECTION

Émis le : 25 **Juillet 2025**

RECRUTEMENT D'UN CABINET POUR LE SUIVI ET LE CONTROLE DES TRAVAUX DE CONSTRUCTION D'INFRASTRUCTURES DANS LA COMMUNE DE BASSILA PAR ACCORD CADRE DE TROIS (03) ANS A MARCHES SUBSEQUENTS

Avis à manifestation d'intérêt N° : *PI_RST_102456*

Source de financement : ***FADeC Non Affecté***

Investissement

BON A LANCER
DDCMP

Gestion : 2025

Imputation budgétaire : *201*

Accord de prêt : Non Applicable

Juillet 2025

I. AVIS A MANIFESTATION D'INTERET (AMI)

Projet : Recrutement d'un cabinet pour le suivi et le controle des travaux de construction d'infrastructures dans la commune de Bassila par accord cadre de trois (03) ans à marchés subséquents

Objet : Recrutement d'un cabinet pour le suivi et le controle des travaux de construction d'infrastructures dans la commune de bassila par accord cadre de trois (03) ans à marchés subséquents.

Référence du marché : *PI_RST_102456*

Avis N°67/ 275 */2025/MB/PRMP/SP-PRMP*

1. Le présent avis à manifestation d'intérêt (AMI) fait suite au plan de passation des marchés publics de la Mairie de Bassila publié sur le portail web des marchés publics du Bénin le 21 janvier 2025.
2. La mairie de Bassila, a obtenu dans le cadre de son budget primitive exercice 2025, des ressources du fonds d'appui au Développement des Communes (FADeC), afin de financer les frais d'établissement, et a l'intention d'utiliser une partie de ces fonds pour effectuer des paiements au titre du marché relatif au recrutement d'un cabinet pour le suivi et le controle des travaux de construction d'infrastructures dans la commune de Bassila par accord cadre de trois (03) ans à marchés subsequents.
3. Les prestations comprennent le suivi et le contrôle des travaux de construction d'infrastructures et est répartis en deux (02) lots à savoir :
   - **lot 01** : suivi et contrôle des travaux de construction de bâtiment dans la Commune de Bassila ;
   - **lot 02** : suivi et contrôle des travaux d'entretien périodique/aménagement de voies dans la Commune de Bassila.

BON A LANCER

NB : un soumissionnaire peut postuler à un ou l'ensemble des (02) deux lots mais ne pourra être attributaire de plus d'un (01) lot.

4. Le délai de réalisation de la mission est **de trois (03) ans pour chaque lot.**
5. Les candidats intéressés sont invités à manifester leur intérêt pour les prestations décrites, ci-dessus, en fournissant les informations indiquant qu'ils sont qualifiés pour exécuter les prestations (nature des activités du cabinet/firme en relation avec le domaine des prestations, nombre d'expériences générales du cabinet/firme dans le domaine des prestations, nombre d'expériences spécifiques du cabinet/firme dans le domaine des prestations, organisation technique et managériale du cabinet/firme,

liste du personnel professionnel à affecter à la mission). Il est demandé aux candidats de fournir ces informations en ne dépassant pas 15 pages environ. Les candidats peuvent s'associer pour renforcer leurs compétences respectives.

6. Les critères demandés seront appréciés à travers les preuves énumérées dans le tableau des critères de sélection.

7. Une liste des candidats [*(au moins cinq (05) et au plus huit (08))]* présentant au mieux les aptitudes requises pour exécuter les prestations sera établie par l'autorité contractante. Cette liste restreinte doit contenir au moins deux candidats de nationalité béninoise dès lors qu'ils remplissent les critères de présélection requis[1]. Pour l'intégration de ces candidats de nationalité béninoise, l'autorité contractante remplacera le/les dernier(s) candidat(s) de la liste restreinte ou ceux des pays ayant plus de deux (2) candidats sur la liste restreinte.

8. Les candidats présélectionnés et classé 1er pour chaque lot seront ensuite invités à présenter leurs propositions techniques et financières et un candidat sera sélectionné selon la méthode : **sélection fondée sur la qualité et le cout (SFQC).**

9. Aux date et heure limites de dépôt des candidatures, si moins de cinq (05) candidats sont présélectionnés, l'autorité contractante peut, soit contacter directement d'autres cabinets ou firmes en fonction de leurs aptitudes à exécuter les prestations, soit relancer pour un minimum de dix (10) jours calendaires la procédure en vue de compléter la liste restreinte.

10. La présélection sur la liste restreinte tiendra compte des critères ci-après :

BON A LANCER
DDCMP

[1] La satisfaction des critères de sélection requis suppose pour le cabinet/firme l'obtention de la note minimale requise

Critères d'évaluation	Note pour le critère	Sous-critères d'évaluation et note	Moyens de Preuve à fournir par le candidat
1. Nature des activités du cabinet/firme en relation avec le domaine des prestations	[10]	Inscription du domaine des prestations (prestations intellectuelles de suivi et contrôle des travaux…) sur le RCCM ou des statuts = 10 points Non inscription du domaine des prestations (prestations intellectuelles de suivi et contrôle des travaux…) sur le RCCM ou des statuts = 00 point	Inscription du domaine sur le RCCM ou les Statuts
2. Nombre d'expériences générales du cabinet/firme dans le domaine des prestations au cours des cinq (05) dernières années (2020, 2021, 2022, 2023 et 2024)	[25]	• **Pour les anciens cabinets** Fournir trois (03) attestations de bonne fin d'exécution pertinentes des prestations intellectuelles réalisées = 25 points Deux (02) Fournis = 15 points une (01) Fournie = 05 points Zero (00) Fournie = 00 points • ***Pour les cabinets/firmes naissants et ceux qui n'ont pas encore trois (3) ans d'existence*** - Fournir cinq (05) attestations de travail prouvant que le personnel d'encadrement à participer auprès d'autres structures à la réalisation de prestations intellectuelles au cours des cinq (05) dernières années = 25 points; Quatre (04) attestations fournies = 20 points Trois (03) attestations fournies = 15 points Deux (02) attestations fournies = 10 points une (01) attestation fournie = 05 points Zero (00) attestation fournie = 00 point	• ***Pour les anciens cabinets/firmes*** Copies légalisées des attestations de bonne fin d'exécution appuyées des pages de garde et de signature des contrats correspondants (copies simples) • ***Pour les cabinets/firmes naissants et ceux qui n'ont pas encore trois (3) ans d'existence*** Preuves légalisées des expériences professionnelles du personnel d'encadrement
3. Nombre d'expériences spécifiques du	[50]	• ***Pour les anciens cabinets/firmes***	• ***Pour les anciens cabinets/firmes***

BON A LANCER
DDCMP

cabinet/firme dans le domaine des prestations au cours des cinq (05) dernières années (2020, 2021, 2022, 2023 et 2024)		-Fournir trois (03) attestations de bonne fin d'exécution dans le domaine de prestations intellectuelles de suivi et contrôle d'un montant de : * 50 millions chacun dans la construction de bâtiment pour le **lot 01** ou dans l'entretien périodique/aménagement de voies pour le **lot 02** = 50 points; - deux (02) fournies: 30 points - Une (01) fournie =15 points - Zero fournie = 00 points • **Pour les cabinets/firmes naissants et ceux qui n'ont pas encore trois (03) ans d'existence** Fournir Trois (03) attestations de travail ou de service fait pertinentes prouvant que **le personnel d'encadrement (chef de mission)** à participer auprès d'autres structures à la réalisation de prestations similaires de suivi et contrôle des travaux de construction de: - bâtiment pour le lot 01; - ou d'entretien périodique/ aménagement de voies pour le lot 02, au cours des cinq (05) dernières années avec copie des contrats de travail ou de prestations correspondant = 50 points -Deux fournies = 25 points -Une (01) fournie = 10 points -Zéro (00) attestation de travail fournie = 00 point	Copies légalisées des attestations de bonne fin d'exécution appuyées des pages de garde et de signature des contrat (copies simples) • ***Pour les cabinets/firmes naissants et ceux qui n'ont pas encore trois (3) ans d'existence*** Preuves légalisées des expériences professionnelles du personnel d'encadrement avec copies simples de garde et de signature des contrats
4. Organisation technique et managériale du cabinet/firme	[05]	Pas de note de présentation Cabinet/firme et organigramme de structure = 00 point Présence de note de présentation Cabinet/firme et organigramme de structure = 02 points Cohérence entre note de présentation Cabinet/firme et	Note de présentation du Cabinet/firme et son organigramme

BON A LANCER
DDCMP

		organigramme de la structure = 05 points	
5. Liste du personnel professionnel à affecter à la mission signée	[10]	Fournir une liste conforme du personnel et copie simple des diplômes requis = 10 points -Ne pas fournir une liste conforme du personnel et/ou copie simple des diplômes requis = 00 points ; - Copie des diplômes requis non conforme = 00 point ; - absence du diplôme d'un membre = 00 point - liste de personnel non conforme= 00 point	Liste du personnel et copie simple des diplômes
TOTAL	[100]		

BON A LANCER
DDCMP

La note minimale requise pour être présélectionné est **soixante-quinze (75) points** et le nombre de candidats présélectionnés ne saurait être inférieur à un (05) et supérieur à huit (08).

La méthode d'attribution est la sélection fondée sur la qualité et le coût (SFQC).

NB : Les cabinets retenus à l'issue des demandes de propositions signeront un accord-cadre de trois ans à marches subséquents avec la Mairie de Bassila.

NB : En cas d'égalité du nombre total de points obtenus, le cabinet/firme ayant réalisé plus de missions spécifiques sera privilégié ;

NB : Les expériences générales et spécifiques seront décomptées à partir de l'année d'obtention du diplôme requis.

11. Les candidats intéressés peuvent obtenir des informations auprès de la Personne Responsable de Passation des Marchés Publics de la Mairie de Bassila ; BP 07 ; email : prmp2021bsl@gmail.com et prendre connaissance de l'avis à manifestation d'interêt aux adresses mentionnées ci-après **Secrétariat permanent de la Personne Responsable des Marchés Publics de la Mairie de Bassila de 08h00 à 12h30 et de 14h00 à 17h30 (heure locale GMT +1) du lundi au vendredi** à partir de ...Vendredi 25/07/..... 2025

Les manifestations d'intérêts doivent être accompagnées d'une lettre de manifestation d'intérêts dûment signée par le candidat et préciser, le cas échéant, le ou les lots pour lesquels ce dernier candidate.

12. Les candidats intéressés peuvent obtenir gratuitement le dossier de présélection complet à compter du ...25/07/..... ..... 2025. Le dossier de présélection en version papier ou en version électronique sous le format PDF sera

immédiatement remis aux candidats intéressés sur simple présentation de ces derniers au secrétariat permanent des marchés publics BP 07 ; email : prmp2021bsl@gmail.com ; **Secrétariat permanent de la Personne Responsable des Marchés Publics de la Mairie de Bassila premier bureau à gauche de l'entrée principal ;** sis dans enceinte de la mairie de Bassila, tél. : 01 97 63 39 03. Le dossier d'appel d'offres sera adressé aux candidats à leurs frais par tout autre moyen souhaité. Ce dossier peut être obtenu par voie électronique à condition que le candidat remplisse la fiche de retrait du dossier.

Ce retrait est matérialisé par une fiche de décharge établie selon un modèle mis à disposition par l'ARMP.

13. Les manifestations d'intérêt sont rédigées en langue française et doivent être déposées en deux (02) exemplaires physiques à savoir un (01) original et une (01) copie, ainsi qu'une (01) version électronique scannée sur clé USB en format PDF, à l'adresse ci-après : salle de conference de la mairie de Bassila, au plus tard le ….04/08/…….. 2025 à 10 heures 00 mn (heure locale GMT +1). **Le défaut de présentation des manifestations d'intérêt suivant les modalités prévues ci-dessus est éliminatoire**. Les candidatures qui ne parviendront pas aux dates et heure limites, ci-dessus indiquées, seront purement et simplement rejetées et retournées sans être ouvertes, aux frais des candidats concernés.

Les manifestations d'intérêt (versions physique et électronique) seront ouvertes en présence des soumissionnaires ou de leurs représentants qui souhaitent être présents, à l'adresse ci-après : Salle de conference de la mairie de Bassila, sise dans enceinte de la mairie de Bassila, le ….04/08/…….. 2025 à 10 heures 30 mn.

BON A LANCER DDCMP

14. Les manifestations d'intérêt doivent être présentées et déposées par lot sous peine de rejet.

15. Les candidats peuvent introduire un recours devant la Personne Responsable des Marchés Publics ou son supérieur hiérarchique dans le cadre de la procédure de manifestation d'intérêt à l'encontre des actes et décisions de cette dernière leur créant un préjudice en indiquant les références de l'AMI et exposant les motifs de

leur recours par lettre recommandée avec demande d'avis de réception ou déposée contre décharge ou récépissé.

Ce recours doit évoquer une violation de la réglementation des marchés publics.

Ce recours doit être exercé dans les **deux (02) jours ouvrables** avant la date limite de dépôt des candidatures ou au plus tard, dans les **deux (02) jours ouvrables** de la notification des résultats des manifestations d'intérêt. Il a pour effet de suspendre la procédure de présélection jusqu'à la décision définitive de la personne responsable des marchés publics ou de son supérieur hiérarchique.

La décision de la personne responsable des marchés publics ou de son supérieur hiérarchique doit intervenir dans un délai de deux (02) jours ouvrables après sa saisine.

En l'absence de suite favorable à son recours, le requérant dispose de deux (02) jours ouvrables à compter de la réception de la réponse de l'autorité contractante/structure déconcentrée ou de l'expiration du délai spécifié ci-dessus (deux (02) jours) pour présenter un recours devant l'Autorité de régulation des marchés publics. Une copie du recours adressé à l'Autorité de régulation des marchés publics est notifiée à la Personne responsable des marchés publics/structure déconcentrée pour ampliation.

Bassila, le ..... 21/07/..... 2025

La Personne Responsable des Marchés Publics,

BON A LANCER DDCMP

La PRMP

Jean Pierre AVOCE

Pièces jointes !

- **MODELE DE LETTRE DE MANIFESTATION D'INTERET**
- **LES TDRs ;**

Société Béninoise des Infrastructures de Radiodiffusion

SECTION 0. AVIS D'APPEL D'OFFRES

Avis d'appel d'offres

Nom de l'Autorité contractante : **Société Béninoise des Infrastructures de Radiodiffusion (SBIR) S.A.**

Objet : **Travaux de maintenance des pylônes installés sur les sites de diffusion TNT et radio**

Référence SIGMAP : **T_DAF_103080**

Avis n° : 023/25 **/SBIR S.A./PRMP/SP-PRMP du** 22 / 07 **/2025**

BON A LANCER
DNCMP/DCMP MND

Identification de la procédure : **Appel d'Offres Ouvert National**

1. Cet Avis d'appel d'offres fait suite au plan de passation des marchés publics, version 3, de la Société Béninoise des Infrastructures de Radiodiffusion (SBIR) S.A, publié sur le portail web des marchés publics du Bénin le 17 mars 2025.

2. La Société Béninoise des Infrastructures de Radiodiffusion (SBIR) S.A. a sollicité des fonds de la banque NSIA, afin de financer ses activités, et a l'intention d'utiliser une partie de ces fonds pour effectuer des paiements au titre du Marché "Travaux de maintenance des pylônes installés sur les sites de diffusion TNT et radio".

3. La Société Béninoise des Infrastructures de Radiodiffusion (SBIR) S.A. sollicite des offres sous pli fermé de la part de candidats éligibles et répondant aux qualifications requises pour réaliser les travaux suivants : Travaux de maintenance des pylônes installés sur les sites de diffusion TNT et radio. Les travaux sont répartis en deux (02) lots comme suit :

- Lot 1 : Travaux de réhabilitation, de déchargement et de maintenance du pylône haubané de 200m implanté à Abomey-Calavi ;
- Lot 2 : Travaux de déchargement et de maintenance des 37 pylônes restants.

Chaque lot fera objet d'un marché séparé et sera attribué séparément. Tout candidat peut soumissionner aux deux (02) lots et pourra être attributaire d'un ou plusieurs lot(s) dès lors qu'il dispose des capacités techniques et financières requises permettant d'exécuter les marchés afférents.

Aucune variante ne sera prise en considération.

4. Les exigences en matière de qualification sont :

a) Pour les anciennes entreprises

- Capacité technique et expériences :

  - Etre une entreprise exerçant dans le domaine de l'implantation des infrastructures de radiocommunication, justifié par le registre de commerce ou les statuts ;
  - Avoir une expérience avérée d'au moins cinq (05) ans dans la mise en place de pylônes haubanés de radiodiffusion d'au moins 150 mètres de haut ;
  - Avoir réalisé au moins un marché relatif à la maintenance de pylônes de 150 mètres au moins et de haubans au cours des trois (03) dernières années (2022, 2023 et 2024) et de l'année en cours ;
  - Avoir réalisé au moins un marché relatif à l'installation d'antennes de radiodiffusion ou de télécommunications au cours de ces trois dernières années (2022, 2023 et 2024) et de l'année en cours ;

    Les expériences doivent être justifiées par les contrats (page de garde, page de signature et page portant le montant en copies simples) accompagnés des attestations de bonne fin d'exécution ou procès-verbaux de réception, signés par les maîtres d'ouvrage ou leurs représentants (administration publique, sociétés ou offices d'Etat ou mixtes, représentations ou organisations internationales au Bénin ou toutes autres personnes morales de droit privé pour les trois dernières années). Les pièces justificatives des expériences similaires doivent être en copies légalisées.

    Les marchés relatifs aux expériences doivent être d'un montant minimum hors taxes de :

    - Lot 1 : seize millions sept cent trente-trois mille sept cent huit (16 733 708) francs CFA ;
    - Lot 2 : deux cent seize millions trois cent dix-sept mille cent quarante (216 317 140) francs CFA.

  - Disposer d'un personnel dont les qualifications et expériences sont conformes à celles indiquées à la sous-section C. Critères d'évaluation et de qualification ;
  - Disposer de matériel approprié pour la bonne exécution des travaux, conformément à la sous-section C. Critères d'évaluation et de qualification.

- Capacité financière :

  - Avoir une capacité financière justifiée par une attestation d'une banque ou institution financière agréée ou ayant un correspondant au Bénin à hauteur de :

    - Lot 1 : trente-cinq millions huit cent cinquante-sept mille neuf cent quarante-cinq (35 857 945) francs CFA ;
    - Lot 2 : cent quinze millions huit cent quatre-vingt-quatre mille cent quatre-vingt-deux (115 884 182) francs CFA ;

BON A LANCER
DNCMP/DCMP MND

- Avoir un minimum de chiffres d'affaires annuel moyen des activités de construction au cours des trois (03) dernières années (2022, 2023 et 2024) de montant au moins égal à :

    - Lot 1 : seize millions sept cent trente-trois mille sept cent huit (16 733 708) francs CFA ;

    - Lot 2 : deux cent seize millions trois cent dix-sept mille cent quarante (216 317 140) francs CFA.

    Le chiffre d'affaires moyen doit être justifiés par les états financiers (quinze premières pages) des trois dernières années (2022, 2023 et 2024), présentés par un comptable employé de l'entreprise, attestés par un membre de l'Ordre des Experts Comptables et Comptables Agréés (OECCA) et portant la mention DGI. Lesdites pièces doivent être en original ou en copie légalisée. Les soumissionnaires étrangers devront fournir les états financiers en conformité avec la législation de leur pays d'origine.

NB : Les candidats doivent satisfaire aux exigences financières cumulativement.

b) Pour les entreprises naissantes et celles qui n'ont pas encore trois (03) années d'existence

BON A LANCER
DNCMP/DCMP MND

- Capacité technique et expériences :

    - Etre une entreprise exerçant dans le domaine de l'implantation des infrastructures de radiocommunication, justifié par le registre de commerce ou les statuts ;

    - Disposer de personnels d'encadrement et d'exécution dont les qualifications et expériences sont conformes à celles indiquées à la sous-section C. Critères d'évaluation et de qualification ;

    - Disposer de matériel approprié pour la bonne exécution des travaux, conformément à la sous-section C. Critères d'évaluation et de qualification.

- Capacité financière :

    - Avoir une capacité financière justifiée par une attestation d'une banque ou institution financière agréée ou ayant un correspondant au Bénin à hauteur de :

        - Lot 1 : trente-cinq millions huit cent cinquante-sept mille neuf cent quarante-cinq (35 857 945) francs CFA ;

        - Lot 2 : cent quinze millions huit cent quatre-vingt-quatre mille cent quatre-vingt-deux (115 884 182) francs CFA.

    - Fournir une attestation d'assurance couvrant les risques professionnels à hauteur de:

        - Lot 1 : dix-huit millions quatre cent sept mille soixante-dix-huit (18 407 078) francs CFA ;

- Lot 2 : deux cent trente-sept millions neuf cent quarante-huit mille huit cent cinquante-quatre (237 948 854) francs CFA.

- Produire le bilan d'ouverture pour les entreprises naissantes et les états financiers de leurs années d'existence pour les entreprises qui n'ont pas encore trois (03) années d'existence.

NB : Les candidats doivent satisfaire aux exigences financières cumulativement.

Voir le document d'Appel d'offres pour les informations détaillées.

5. Le délai d'exécution est de :

- Lot 1 : quatre (04) semaines à compter de la date mentionnée dans l'ordre de service de démarrage des travaux ;

- Lot 2 : seize (16) semaines à compter de la date mentionnée dans l'ordre de service de démarrage des travaux.

BON A LANCER
DNCMP/CMP-MND

6. La participation à cet appel d'offres ouvert tel que défini dans la loi n°2020-26 du 29 septembre 2020 portant Code des marchés publics en République du Bénin concerne tous les candidats éligibles et remplissant les conditions définies dans le présent dossier d'appel d'offres ouvert et qui ne sont pas frappés par les dispositions des articles 61 et 121 de ladite loi.

7. Les candidats intéressés peuvent obtenir des informations auprès de la Société Béninoise des Infrastructures de Radiodiffusion (SBIR) S.A. représentée par Monsieur Douglas Sorry GOHOUNGO, Téléphone : (+229) 21 30 30 72 ; Email : dogohoungo@gouv.bj et prendre connaissance des documents d'appel d'offres au secrétariat permanent des marchés publics à l'adresse mentionnée ci-après : Société Béninoise des Infrastructures de Radiodiffusion, quartier Cadjèhoun dans la Haie Vive, 1ère rue à gauche derrière le restaurant Livingston, maison n°453 de 08 heures 00 minute à 12 heures 30 minutes et de 14 heures 00 minute à 17 heures 30 minutes (heure locale ; GMT+1).

8. Les candidats intéressés peuvent obtenir gratuitement le dossier d'appel d'offres complet à compter du 29/07/2025. Le dossier d'appel d'offres en version papier ou en version électronique sous le format PDF sera immédiatement remis aux candidats intéressés sur simple présentation de ces derniers au secrétariat permanent des marchés publics sis à la Société Béninoise des Infrastructures de Radiodiffusion, quartier Cadjèhoun dans la Haie Vive, 1ère rue à gauche derrière le restaurant Livingston, maison n°453 et aux heures suivantes : de 08 heures 00 minute à 12 heures 30 minutes et de 14 heures 00 minute à 17 heures 30 minutes (heure locale ; GMT+1). Le dossier d'appel d'offres sera adressé aux candidats à leurs frais par la poste. Ce dossier peut être obtenu par voie électronique à condition que le candidat remplisse la fiche de retrait du dossier.

Ce retrait est matérialisé par une fiche[1] de décharge établie selon un modèle mis à disposition par l'ARMP.

[1] Le modèle de cette fiche est téléchargeable sur le site web de l'ARMP : www.armp.bj

Les plis ne respectant pas la condition de retrait du dossier d'appel d'offres seront déclarés irrecevables.

9. Les offres sont rédigées en langue française et devront être déposées en deux (02) exemplaires physiques par lot, à savoir un (01) original et une (01) copie, ainsi qu'une (01) version électronique scannée et accessible sur clé USB sous le format PDF, le tout dans une enveloppe unique à l'adresse ci-après : Secrétariat de la PRMP, sis à la Société Béninoise des Infrastructures de Radiodiffusion, quartier Cadjèhoun dans la Haie Vive, 1ère rue à gauche derrière le restaurant Livingston, maison n°453 au plus tard le 20/08/2025 à 10 heures 00 minute (heure locale ; GMT+1).

NB :

Les offres des soumissionnaires doivent être contenues dans une unique enveloppe extérieure contenant :

- une enveloppe portant la mention « **ORIGINAL** » contenant l'original des documents constitutifs de l'offre (séparément l'offre technique, et l'offre financière) ainsi que la clé USB comportant la version scannée en PDF de l'original de l'offre, de la garantie de soumission et des renseignements relatifs à la candidature) ;
- une enveloppe portant la mention « **COPIE** » contenant la copie des documents constitutifs de l'offre (séparément l'offre technique et offre financière) ;
- la garantie de soumission ou la lettre de déclaration de garantie
- les renseignements relatifs à la candidature, notamment le formulaire y afférent et ses annexes
- une enveloppe portant la mention « **VARIANTE** », le cas échéant, en application de la clause 13 des instructions aux candidats contenant l'offre variante (l'offre technique et/ou financière séparément) ainsi que sa version scannée en PDF sur clé USB.

BON A LANCER PRMP/BENIN

En outre, l'unique enveloppe extérieure doit :

- être adressée à : « la Société Béninoise des Infrastructures de Radiodiffusion (SBIR) S.A. » ;
- comporter :
  - « Appel d'Offres Ouvert National » ;
  - « Référence SIGMaP : T_DAF_103080 » ;
  - « Objet : Travaux de maintenance des pylônes installés sur les sites de diffusion TNT et radio »
  - « Lot ... »
- comporter la mention « *Ne pas ouvrir avant la date et l'heure fixées pour l'ouverture de plis* »

S'agissant des enveloppes intérieures, outre, les mentions **ORIGINALE, COPIE OU VARIANTE** (le cas échéant), elles doivent porter les mentions ci-après :

- être adressée à : « la Société Béninoise des Infrastructures de Radiodiffusion (SBIR) S.A. » ;
- comporter :
  - « Appel d'Offres Ouvert National » ;
  - « Référence SIGMaP : T_DAF_103080 » ;
  - « Objet : Travaux de maintenance des pylônes installés sur les sites de diffusion TNT et radio »
  - « Lot ... »
- comporter le nom et l'adresse du soumissionnaire.

BON A LANCER DNCMP/DCMP MND

Le défaut de présentation de l'offre suivant les modalités prévues ci-dessus est éliminatoire. Les offres qui ne parviendront pas aux heures et date ci-dessus indiquées, seront purement et simplement rejetées et retournées sans être ouvertes, aux frais des soumissionnaires concernés.

10. Les offres (versions physique et électronique) seront ouvertes en présence des candidats ou de leurs représentants qui souhaitent être présents, à l'adresse ci-après : Salle de conférence de la PRMP, sise à la Société Béninoise des Infrastructures de Radiodiffusion, quartier Cadjèhoun dans la Haie Vive, 1ère rue à gauche derrière le restaurant Livingston, maison n°453, le 20/08/2025 à 10 heures 30 minutes (heure locale ; GMT+1).

11. Les offres doivent comprendre une garantie de soumission, d'un montant de :

- Lot 1 : cent soixante-sept mille (167 000) francs CFA ;
- Lot 2 : deux millions cent soixante-trois mille (2 163 000) francs CFA.

En ce qui concerne les micros, petites et moyennes entreprises, la garantie de l'offre peut prendre la forme d'une simple lettre de déclaration de garantie suivant le modèle prévu dans les formulaires de soumission du dossier d'appel d'offres.

12. Les offres devront demeurer valides pendant une durée de quatre-vingt-dix (90) jours calendaires à compter de la date limite de soumission.

13. Les offres doivent être présentées et déposées par lot sous peine de rejet.

La Personne responsable des marchés publics,

Personne Responsable des Marchés Publics SBIR

Douglas Sorry GOHOUNGO

SECTION 0. AVIS D'APPEL D'OFFRES (AA0)

Nom de l'Autorité contractante : MINISTERE DU CADRE DE VIE ET DES TRANSPORTS EN CHARGE DU DEVELOPPEMENT DURABLE

Objet : Acquisition d'équipement de pratique de pêche durable et de gestion améliorée des écosystèmes de mangrove.

BON A LANCER
DNCMP / DCMP / MCVT

Référence SIGMAP : F_PEFC_104837

Avis N°...084.../PRMP/MCVT/DGEFC/UGP-MANGROVES/S-PRMP du 30-06- 2025

Identification de la procédure : **Appel d'Offres Ouvert National**

1. Cet Avis d'appel d'offres fait suite au plan de passation des marchés publics du Ministère du Cadre de Vie et des Transports en charge du Développement Durable publié sur le portail web des marchés publics du Bénin le **22 mai 2025.**

2. Le Ministère du Cadre de Vie et des Transports en charge du Développement Durable a obtenu dans le cadre de l'exécution de son budget des fonds issus du FEM/FAO, afin de financer les activités du projet de Renforcement de la résilience des mangroves dans le sud du Bénin de la Direction Générale des Eaux, Forêts et Chasse (DGEFC) et a l'intention d'utiliser une partie de ses fonds pour effectuer des paiements au titre du marché relatif **à l'acquisition d'équipement de pratique de pêche durable et de gestion améliorée des écosystèmes de mangrove.**

3. Le Ministère du Cadre de Vie et des Transports en charge du Développement Durable sollicite des offres sous pli fermé de la part de candidats éligibles et répondant aux qualifications requises pour fournir **des équipements de pratique de pêche durable et de gestion améliorée des écosystèmes de mangrove.** Ces fournitures sont en lot unique. Des variantes ne pourront pas être prises en comptes.

4. La participation à cet appel d'offres ouvert tel que défini dans la loi n°2020-26 du 29 septembre 2020 portant code des marchés publics en République du Bénin concerne tous les candidats éligibles, remplissant les conditions définies dans le présent Dossier d'appel d'offres ouvert et qui ne sont pas frappés par les dispositions des articles 61 et 121 de ladite loi.

5. Les candidats intéressés peuvent obtenir des informations auprès du secrétariat de la Personne Responsable des Marchés Publics, sis au 1er étage du Bâtiment de l'Ex DPP du Ministère du Cadre de Vie et des Transport en charge du Développement Durable ou prendre connaissance des documents d'appel d'offres au secrétariat de la PRMP à l'adresse mentionnée ci-après : secrétariat de la Personne Responsable des Marchés Publics, **sis au 1er étage de l'ex Bâtiment de la DPP, 01 Boîte 3621 Cotonou. Tél. : (229) 21 31 81 45 de 08 heures à 12 heures 30 minutes et de 14 heures à 17 heures 30 minutes tous les jours ouvrables.**

6. Le délai de livraison est de trente (30) jours au plutôt et de soixante (60) jours au plus tard.

7. Les exigences en matière de qualification sont :

a) **Pour les anciennes entreprises :**

- Capacité technique et expériences :

- être une entreprise spécialisée dans les fourniture de matériels ou d'équipements de tout genre justifié par l'original ou la copie légalisée de l'extrait du registre de commerce et du crédit mobilier (RCCM) ou les statuts ;

- avoir exécuté pendant les trois (03) dernières années (2022, 2023 et 2024) et de l'année en cours au moins deux (02) marchés de fourniture de matériels ou d'équipements de tout genre chacun de montant HT **de soixante millions (60 000 000) F CFA** justifié par des attestations de bonne fin d'exécution en original ou en copie légalisée assorties des contrats (page de garde, page de signature et pages portant le montant en copies simples) ou des procès-verbaux de réception, signés par les maîtres d'ouvrage ou leurs représentants (administration publique, sociétés ou offices d'Etat ou mixtes, représentations ou organisations internationales au Bénin), ou toutes autres personnes morales de droit privé pour les trois (03) dernières années.

- **Capacité financière :**

BON A LANCER
DNCMP / DCMP / MCVT

- Avoir réalisé au cours des trois (03) dernières années (2022, 2023 et 2024) un chiffre d'affaires moyen égal à **cent quatre millions huit cent mille (104 800 000)** F CFA HT justifié par des états financiers des trois dernières années (2022, 2023 et 2024) certifiés par un membre de l'Ordre des Experts Comptables et Comptables Agréés et la Direction Générale des Impôts (DGI ;

- Avoir accès à des financements tels que des avoirs liquides, lignes de crédit, autres que l'avance de démarrage éventuelle, à hauteur d'au moins **cent-quatre millions huit cent mille (104 800 000) F CFA** justifiés par une attestation de capacité financière authentique en original conforme au modèle du dossier et délivrée par une Banque ou un organisme financier agréé en République du Bénin

- Présenter les Etats financiers (quinze premières pages) des trois dernières années (**2022, 2023 et 2024**), certifiés par un membre de l'Ordre des Experts Comptables et Comptables Agréés et par la Direction Générale des Impôts (DGI). Pour les entreprises naissantes, les justificatifs requis de leurs capacités financières (bilan d'ouverture) ; la page de certification du membre de l'OECCA du Bénin et de la DGI. Lesdites pièces doivent être en original ou en copie légalisée. Les entreprises naissantes devront fournir le bilan d'ouverture portant le cachet de l'entreprise et celles qui n'ont pas encore trois (03) années d'existence, les états financiers de leurs années d'existence certifiés par un membre de l'Ordre des Experts Comptables et Comptables Agréés et par la Direction Générale des Impôts (DGI). Les soumissionnaires étrangers devront fournir les états financiers en conformité avec la législation de leur pays d'origine ;

b) **Pour les entreprises naissantes :**

- **Capacité technique :**

- être une entreprise spécialisée dans les fourniture de matériels ou d'équipements de tout genre justifié par l'original ou la copie légalisée de l'extrait du registre de commerce et du crédit mobilier (RCCM) ou les statuts ;

- Disposer d'un personnel d'encadrement de niveau DEAT en production halieutique ou équivalent avec au moins trois (03) ans d'expérience générale et ayant au moins deux (02) expériences dans la fourniture des produits halieutiques prouvées par des attestations de bonne fin d'exécution en originale ou copie légalisée au cours des trois (03) dernières années (2022, 2023 et 2024) et de l'année en cours;

  - **Capacité financière :**

- Présenter le bilan d'ouverture et les états financiers de leurs années d'existence certifiés par un membre de l'Ordre des Experts Comptables et Comptables Agréés et par la Direction Générale des Impôts (DGI) ; Les pages de certification doivent être en original ou copie légalisée ;

BON A LANCER DNCMP/PRMP/MCVT

- Fournir la preuve de l'assurance des risques professionnels en original d'un montant de **cent-vingt millions cinq cent-vingt mille (120 520 000)** francs **CFA.**

- Avoir accès à des financements tels que des avoirs liquides, lignes de crédit, autres que l'avance de démarrage éventuelle, à hauteur d'au moins **cent quatre millions huit cent mille (104 800 000) F CFA** justifiés par une attestation de capacité financière authentique en original conforme au modèle du dossier et délivrée par une Banque ou un organisme financier agréé en République du Bénin.

NB : le chiffre d'affaires moyen, la capacité financière et l'assurance de risques professionnels ne sont pas cumulatifs. L'autorité contractante se réserve le droit de faire vérifier l'authenticité des documents produits par le soumissionnaire. En tout état de cause et en application des dispositions de l'article 122 du code des marchés publics, la fourniture délibérée d'informations ou de déclarations mensongères, expose l'auteur aux sanctions prévues par la loi.

8. Les candidats intéressés peuvent obtenir des informations auprès du secrétariat de la Personne Responsable des Marchés Publics, sis au 1er étage du Bâtiment de l'Ex DPP du Ministère du Cadre de Vie et des Transport en charge du Développement Durable t ou prendre connaissance des documents d'appel d'offres au secrétariat de la PRMP à l'adresse mentionnée ci-après : **secrétariat de la Personne Responsable des Marchés Publics, sis au 1er étage de l'ex Bâtiment de la DPP, 01 Boîte 3621 Cotonou.** Email : **prmp_mcvvd@cadredevie.bj. Tél. : (229) 21 31 81 45 de 08 heures à 12 heures 30 minutes et de 14 heures à 17 heures 30 minutes tous les jours ouvrables.**

Ce retrait est matérialisé par une fiche établie selon un modèle mis à disposition par l'Autorité de Régulation des Marchés Publics.

9. Les offres sont rédigées en langue française et devront être déposées en deux (02) exemplaires physiques à savoir un (01) original et une (01) copie, ainsi qu'une (01) version électronique scannée de l'offre sur clé USB sous le format PDF, le tout dans une enveloppe unique à l'adresse ci-après : Personne Responsable des Marchés Publics du Ministère du Cadre de Vie et des Transport en charge du Développement Durable au plus tard le ..... 30/10/7/..... **2025** à 09 heures 00 mn. **Le défaut de présentation de l'offre suivant les modalités prévues ci-dessus est éliminatoire.** Les offres qui ne parviendront pas aux heures et date ci-dessus indiquées, seront purement et simplement rejetées et retournées sans être ouvertes, aux frais des soumissionnaires concernés.

10. Les offres (versions physique et électronique) seront ouvertes en présence des candidats ou de leurs représentants qui souhaitent être présents, à l'adresse ci-après : **Salle de réunion de la Personne Responsable des Marchés Publics au 1er étage de l'ex bâtiment de la Direction de la Programmation et de la Prospective (DPP) du MCVT** à 09 heures 30 mn.

11. Les offres doivent comprendre une garantie de soumission, d'un montant d'**un million quarante-huit mille (1 048 000)** Francs CFA ;

En ce qui concerne les micros, petites et moyennes entreprises, la garantie de l'offre peut prendre la forme d'une simple lettre de déclaration de garantie suivant le modèle prévu dans les formulaires de soumission du dossier d'appel d'offres appuyée de l'original de ou copie légalisée de l'attestation d'Identification du statut de Micro, Petite ou Moyenne Entreprise (MPME).

12. Les offres devront demeurer valides pendant une durée de quatre-vingt-dix (90) jours calendaires à compter de la date limite de soumission.

Cotonou, le 30-06-2025

La Personne responsable des marchés publics,

Personne Responsable des Marchés Publics

Michel Kouèssi YACOBI

N/Réf. :

V/Réf.:

SECTION 0.

AVIS D'APPEL D'OFFRES OUVERT INTERNATIONAL (AOI)

Objet : Acquisition de matériels de première nécessité pour l'entretien du réseau électrique de la SBEE.

Référence SIGMAP : *F_DT_107742*

Avis n° : 343/25/SBEE/DG/PRMP/SP-PMP/RCP/SPM du 23/07/2025

Identification de la procédure : Appel d'Offres Ouvert International

1. Cet Avis d'appel d'offres fait suite au plan de passation des marchés publics de la Société Béninoise d'Énergie Électrique version 3 publié sur le portail web des marchés publics du Bénin le 02 juillet 2025.

BON A LANCER

2. La Société Béninoise d'Énergie Électrique a obtenu dans le cadre de l'exécution de son budget des fonds, afin de financer les différentes activités de son PTA et a l'intention d'utiliser une partie de ces fonds pour effectuer des paiements au titre du Marché relatif à l'«**Acquisition de matériels de première nécessité pour l'entretien du réseau électrique de la SBEE** ».

3. La Société Béninoise d'Énergie Électrique sollicite des offres sous pli fermé de la part de candidats éligibles et répondant aux qualifications requises pour fournir des matériels de réseau pour la réalisation des travaux dans le Grand Nokoué réparti en quatre (04) lots à savoir :

- **LOT 1 : Acquisition de câbles, boîtes de jonction et boîtes d'extrémité ;**
- **LOT 2 : Acquisition d'accessoires de construction de réseau aérien ;**
- **LOT 3 : Acquisition de transformateurs de distribution ; et**
- **LOT 4 : Acquisition de cellules et d'Equipement de Protection Individuelle (EPI).**

Un candidat peut soumissionner pour un (01) ou plusieurs lots et en être attributaire dès lors qu'il satisfait aux exigences de qualification pour lesdits lots.

Lorsqu'un soumissionnaire présente les offres économiquement les plus avantageuses sur plusieurs lots auxquels il ne peut être attributaire simultanément, il lui sera attribué le lot pour lequel l'écart entre le montant de son offre et celui du soumissionnaire classé immédiatement après lui est plus élevé.

Aucune variante à l'offre n'est autorisée en raison de la spécificité des matériels à acquérir et des usages prévus sur le réseau électrique de la SBEE. Seules les variantes au délai d'exécution seront prises en compte. A cet effet, le montant d'ajustement de l'offre pour l'évaluation sera de 1/2000 du montant prévisionnel du marché par jour.

4. La participation à cet appel d'offres ouvert tel que défini dans la loi n°2020-26 du 29 septembre 2020 portant code des marchés publics en République du Bénin concerne tous les candidats éligibles, remplissant les conditions définies dans le présent Dossier d'appel d'offres ouvert et qui ne sont pas frappés par les dispositions des articles 61 et 121 de ladite loi.

5. Les candidats intéressés peuvent obtenir des informations auprès de la Personne Responsable des Marchés Publics (PRMP) de la SBEE à l'Email : **info_prmp@sbee.bj** et prendre connaissance des documents d'Appel d'offres au service des archives de la PRMP à l'adresse mentionnée ci-après : **bureau 201 de la Direction Générale de la SBEE, en face de la préfecture du Littoral, immeuble contigu à celui de ORABANK, du lundi au vendredi de 08 heures à 12 heures 30 et de 14 heures à 17 heures 30 (Heure locale : GMT+1).**

6. Le délai de livraison par lot est de trois (03) mois. Cependant, toute offre proposant un délai de livraison compris entre trois (03) et six (06) mois fera l'objet d'un ajustement.

7. Les exigences en matière de qualification sont :

   a) **Pour les anciennes entreprises :**

   BON A LANCER

   - **Capacité technique et expériences :**

- Être une entreprise exerçant dans le domaine de la fourniture de matériels et équipements électriques, justifié par le Registre de Commerce ou les statuts ;

- Avoir effectivement exécuté en tant que fournisseur ou sous-traitant au cours des trois (03) dernières années 2022,2023 et 2024 ou de l'année en cours, au moins deux (02) marchés de fourniture de matériels et équipements électriques, chacun,

d'une valeur de ***Neuf cent quatre-vingt-sept millions cinq cent quatorze mille deux cent dix-huit (987.514.218) francs CFA HTVA*** *pour le lot 1,* ***Cent trente-six millions cinq cent cinq mille cent cinquante (136.505.150) francs CFA HTVA*** *pour le lot 2,* ***Cinq cent cinquante-cinq millions cent soixante-huit mille quatre cents (555.168.400) francs CFA HTVA pour le lot 3 et Cent cinquante-trois millions deux cent quatre-vingt-sept mille deux cents (153.287.200) francs CFA HTVA pour le lot 4,*** *justifiés par les copies légalisées des attestations de bonne fin d'exécution assortie du contrat (page de garde, page de signature et pages portant le montant en copie simple) ou des procès-verbaux de réception, signés par les maîtres d'ouvrage ou leurs représentants (administration publique, sociétés ou offices d'Etat ou mixtes, représentations ou organisations internationales au Bénin), ou toutes autres personnes morales de droit privé.*

BON A LANCER

- **Capacité financière :**

- disposer d'avoirs liquides sous la forme de fonds propres ou de lignes de crédits à hauteur d'**Un milliard trois cent seize millions six cent quatre-vingt-cinq mille six cent vingt-trois (1.316.685.623) francs CFA pour le lot 1, Cent quatre-vingt-deux millions six mille huit cent soixante-sept (182.006.867) francs CFA pour le lot 2, Sept cent quarante millions deux cent vingt-quatre mille cinq cent trente-trois (740.224.533) francs CFA pour le lot 3 et Deux cent quatre millions trois cent quatre-vingt-deux mille neuf cent trente-trois (204.382.933) francs CFA pour le lot 4, justifiés par une attestation d'une banque ou institution financière agréée en République du Bénin ou ayant un correspondant au Bénin ;**

- avoir réalisé au cours des trois dernières années 2022, 2023 et 2024, un chiffre d'affaires moyen annuel au moins égal à ***Un milliard neuf cent soixante-quinze millions vingt-huit mille quatre cent trente-cinq (1.975.028.435) francs CFA pour le lot 1, Deux cent soixante-treize millions dix mille trois cents (273.010.300) francs CFA pour le lot 2, Un milliard cent dix millions trois cent trente-six mille huit cents (1.110.336.800) francs CFA pour le lot 3, Trois cent six millions cinq cent soixante-quatorze mille quatre-cents (306.574.400) francs CFA pour le lot 4,*** **justifié par les états financiers présentés dans les formes prescrites au point 1 de l'annexe A-3-2 ;**

NB : Pour être attributaire de plusieurs lots, le chiffre d'affaires moyen annuel réalisé doit être au moins égal à la somme des chiffres d'affaires

moyens annuels des lots pour lesquels, le soumissionnaire est pressenti attributaire.

b) Pour les entreprises naissantes et celles qui n'ont pas trois (03) années d'existence :

- **<u>Capacité technique et expériences :</u>**

- Être une entreprise exerçant dans le domaine de la fourniture de matériels et équipements électriques, justifié par le Registre de Commerce ou les statuts ;

- Disposer d'un personnel d'encadrement dont les profils, qualifications et expériences doivent être conformes à ceux indiqués au point 5 de la sous – section C : critère d'évaluation et de qualification.

BON A LANCER

- **<u>Capacité financière :</u>**

- disposer d'avoirs liquides sous la forme de fonds propres ou de lignes de crédits à hauteur **d'*un milliard trois cent seize millions six cent quatre-vingt-cinq mille six cent vingt-trois (1.316.685.623) francs CFA pour le lot 1, cent quatre-vingt-deux millions six mille huit cent soixante-sept (182.006.867) francs CFA pour le lot 2, sept cent quarante millions deux cent vingt-quatre mille cinq cent trente-trois (740.224.533) francs CFA pour le lot 3 et deux cent quatre millions trois cent quatre-vingt-deux mille neuf cent trente-trois (204.382.933) francs CFA pour le lot 4***, *justifiés par une attestation d'une banque ou institution financière agréée en République du Bénin ou ayant un correspondant au Bénin ;*

Le montant doit être inscrit en chiffres et en lettres sur l'attestation de capacité financière sous peine de rejet.

- Produire par lot, une attestation d'assurance des risques professionnels indiquant l'objet du marché et de montant au moins égal à ***Deux milliards cent soixante-douze millions cinq cent trente-un mille deux cent soixante-dix-neuf (2.172.531.279) francs CFA pour le lot 1, Trois cent millions trois cent onze mille trois cent trente (300.311.330) francs CFA pour le lot 2, Un milliard deux cent-vingt-un millions trois cent soixante-dix mille quatre cent quatre-vingt (1.221.370.480) francs CFA pour le lot 3 et Trois cent trente-sept millions deux cent trente-un mille huit cent quarante (337.231.840) francs CFA pour le lot 4***.

- Les entreprises naissantes produiront le bilan d'ouverture et celles qui n'ont pas encore trois (03) années d'existence fourniront les états financiers de leurs années d'existence dans les formes prescrites au point 1 de l'annexe A-3-2

Voir le document d'Appel d'offres pour les informations détaillées.

8. Les candidats intéressés peuvent obtenir gratuitement le dossier complet d'appel d'offres à compter du 24/07/ 2025. Le dossier d'appel d'offres en version électronique sous le format PDF sera immédiatement remis aux candidats intéressés sur simple présentation de ces derniers au **Secrétariat permanent des marchés publics, sis au bureau 201 de la Direction Générale de la SBEE, en face de la préfecture du Littoral, immeuble contigu à celui de ORABANK, du lundi au vendredi de 08 heures à 12 heures 30 et de 14 heures à 17 heures 30 (Heure locale : GMT+1)**. Ce dossier peut être téléchargé sur le site web : **https://marches-publics.sbee.bj/** *et* obtenu par voie électronique à l'adresse **info_prmp@sbee.bj**, à condition que le candidat remplisse la fiche de retrait du dossier.

Ce retrait est matérialisé par une fiche établie selon un modèle mis à disposition par l'Autorité de Régulation des Marchés Publics.

9. Les offres sont rédigées en langue française et devront être déposées en deux (02) exemplaires physiques à savoir un (01) original et une (01) copie, ainsi qu'une (01) version électronique scannée de l'offre sur clé USB sous le format PDF, le tout dans une enveloppe unique à l'adresse ci-après **bureau 201 de la Direction Générale de la SBEE, en face de la préfecture du Littoral, immeuble contigu à celui de ORABANK au plus tard le** 02/10/ **2025 à 10 heures 00 minute (heure locale : GMT+1)**. **Le défaut de présentation de l'offre suivant les modalités prévues ci-dessus est éliminatoire**. Les offres qui ne parviendront pas aux heure et date ci-dessus indiquées, seront purement et simplement rejetées et retournées sans être ouvertes et aux frais des soumissionnaires concernés.

10. Les offres (versions physique et électronique) seront ouvertes en présence des candidats ou de leurs représentants qui souhaitent être présents à l'adresse ci-après : **salle 219 située au 2ème étage du bâtiment de la Direction Générale de la SBEE, en face de la préfecture du Littoral, immeuble contigu à celui de ORABANK, le** 02/10/ **2025 à 10 heures 30 minutes (heure locale : GMT+1)**.

BON A LANCER

11. Les offres doivent comprendre une garantie de soumission, d'un montant de :

- *Pour le lot 1 : dix-neuf millions sept cent cinquante mille deux cent quatre-vingt-quatre (19.750.284) francs CFA ;*
- *Pour le lot 2 : Deux millions sept cent trente mille cent trois (2.730.103) francs CFA ;*
- *Pour le lot 3 : Onze millions cent trois mille trois cent soixante-huit (11.103.368) francs CFA ; et*
- *Pour le lot 4 : trois millions soixante-cinq mille sept cent quarante-quatre (3.065.744) francs CFA.*

En ce qui concerne les micros, petites et moyennes entreprises, la garantie de l'offre peut prendre la forme d'une simple lettre de déclaration de garantie suivant le modèle prévu dans les formulaires du dossier d'appel d'offres.

12. Les offres devront rester valides pendant une durée de cent-vingt (120) jours calendaires à compter de la date limite de soumission.

13. Les offres doivent être présentées et déposées par lot sous peine de rejet.

La Personne responsable des marchés publics,

BON A LANCER

LA PRMP

Jean-Luc YOFFOU

République du Bénin

Présidence de la République

Agence de Développement de Sèmè City

SÈMÈ CITY

Cellule de Contrôle des Marchés Publics de la Présidence de la République
BON A LANCER
Retiré le 11 et 12 2025
Nom HOUNKPONOU
Prénom Antoine
Signature

MARCHE DE PRESTATIONS INTELLECTUELLES

DOSSIER DE PRESELECTION

Émis le : 22 JUIL 2025

Sélection d'un cabinet pour élaborer le plan stratégique de Sèmè City sur cinq (05) ans

Avis à Manifestation d'Intérêt N° : PI_DPSI_100943

Source de financement : Budget national

Gestion : 2025

BON A LANCER CCMP/PP

Imputation budgétaire : *05500201323023000200030710942639 1*

Le Délégué de Contrôle
KPADONOU D. Macchabées
Administrateur des Services Financiers

Juillet 2025

Table des matières

I. AVIS A MANIFESTATION D'INTERET (AMI) 3
II. MODELE DE LETTRE DE MANIFESTATION D'INTERET.....11

BON A LANCER
CCMP/PR

République du Bénin
****

Présidence de la République
****

Agence de Développement de Sèmè City

****

SÈMÈ CITY

I.AVIS A MANIFESTATION D'INTERET (AMI)

Objet : Sélection d'un cabinet pour élaborer le plan stratégique de Sèmè City sur cinq (05) ans

Référence du marché : PI_DPSI_100943

Avis A Manifestation d'intérêt N° 045 **/ADSC/PRMP-DPSI/SP-PRMP/2025 du** 22/07/2025

1. Le présent Avis A Manifestation d'Intérêt (AMI) fait suite au plan de passation des marchés publics de l'Agence de Développement de Sèmè City (ADSC) publié sur le portail web des marchés publics du Bénin le 28 février 2025.
2. L'Agence de Développement de Sèmè City (ADSC) a obtenu dans le cadre de l'exécution de ses activités des fonds du budget national pour financer le projet SÈMÈ CITY, et a l'intention d'utiliser une partie de ces fonds pour effectuer des paiements au titre du marché de prestation intellectuelle relatif à la sélection d'un cabinet pour élaborer le plan stratégique de Sèmè City sur cinq (05) ans.
3. Cette mission vise à doter l'agence d'un plan stratégique de développement dont la procédure d'élaboration sera conforme au guide méthodologique d'élaboration des politiques et stratégies en République du Bénin.

   Cette mission vise spécifiquement à :
   - Réaliser une analyse diagnostique de l'environnement interne et externe de Sèmè city ;
   - Évaluer la maturité de Sèmè City dans les dimensions telles que ;
     - Capacité institutionnelle ;
     - Capacité organisationnelle ;
     - Culture ;
     - Capacité à conduire les projets conformément à la politique et aux stratégies sectorielles et à délivrer les résultats attendus ;
     - Autonomisation financière (budget d'opération et d'investissement) ;
     - Communication et rayonnement ;
     - Partenariats ;
     - Innovation ;

BON A LANCER CCMP/PR

- Positionnement au Bénin et à l'international ;

- À confirmer la vision, les missions, les valeurs de Sèmè City en concertation avec les autorités de tutelle, la direction de l'ADSC et les autres parties prenantes identifiées ;
- À revoir les orientations stratégiques et objectifs prioritaires spécifiques pour réaliser la vision 2026-2030 de Sèmè City en cohérence avec le Programme d'Actions du gouvernement, les stratégies sectorielles, les évolutions au Bénin et à l'international dans les domaines clés de Sèmè City ;
- Identifier les mégatendances et confronter les orientations et objectifs proposés à ces tendances pour préciser le positionnement de Sèmè City, les opportunités et les risques à éviter ;
- Proposer un plan d'action opérationnel 2026-2030 organisé autour des programmes à mettre en œuvre afin d'atteindre efficacement les objectifs stratégiques, de même que les implications sur la structure institutionnelle, la structure organisationnelle et les investissements à anticiper ;
- Proposer les modalités de financement et de mise en œuvre du plan stratégique ;
- Créer une feuille de route stratégique et un dashboard de suivi pour le Conseil d'administration et le CODIR de l'ADSC ainsi que les instances de gouvernance de Sèmè City ;
- Proposer un plan de performance et des contrats d'objectifs pour le Directeur Général et les Directeurs techniques de l'ADSC ;
- Proposer un plan de détection, de gestion et de rétention des talents

4. Le délai de réalisation de la mission est de 4 mois à compter de date mentionnée dans l'ordre de service de démarrer les prestations.

5. Les cabinets intéressés sont invités à manifester leur intérêt pour les prestations décrites, ci-dessus, en fournissant les informations indiquant qu'ils sont qualifiés pour exécuter lesdites prestations (nature des activités du cabinet/firme en relation avec le domaine des prestations, nombre d'expériences générales du cabinet/firme dans le domaine des prestations, nombre d'expériences spécifiques du cabinet/firme dans le domaine des prestations, organisation technique et managériale du cabinet/firme, liste du personnel professionnel à affecter à la mission).. Les candidats peuvent s'associer pour renforcer leurs compétences respectives.

BON A LANCER
CCMP/PE

6. Les critères demandés seront appréciés à travers les preuves énumérées dans le tableau des critères de sélection.

7. Une liste des candidats (au moins cinq (05) et au plus huit (08)) présentant au mieux les aptitudes requises pour exécuter les prestations sera établie par l'Autorité Contractante. Cette liste restreinte doit contenir au moins deux (02) candidats de nationalité béninoise dès lors qu'ils remplissent les critères de présélection requis. Pour l'intégration de ces candidats de nationalité béninoise, l'Autorité

Contractante remplacera le/les dernier(s) candidat(s) de la liste restreinte ou ceux des pays ayant plus de deux (2) candidats sur la liste restreinte.

8. Les candidats présélectionnés seront ensuite invités à présenter leurs propositions techniques et financières et un candidat sera sélectionné selon la méthode de sélection fondée sur la qualité et sur le coût (SFQC).
9. Aux date et heure limites de dépôt des candidatures, si moins de cinq (05) candidats sont présélectionnés, l'Autorité Contractante peut, soit contacter directement d'autres cabinets ou firmes en fonction de leurs aptitudes à exécuter les prestations, soit relancer pour un minimum de dix (10) jours calendaires la procédure en vue de compléter la liste restreinte.
10. La présélection sur la liste restreinte tiendra compte des critères ci-après :

Critères d'évaluation	Note pour le critère	Sous-critères d'évaluation et note	Moyens de Preuve à fournir par le candidat
1. Nature des activités du cabinet/firme en relation avec le domaine des prestations	10	Être une structure de conseil spécialisée en stratégie, en management, en transformation organisationnelle ou en innovation et développement durable	- Inscription du domaine d'activités sur le RCCM/statuts/attestation de l'existence légale ou tout autre document tenant lieu et justifiant l'existence juridique du cabinet (10 points) ; - Si non inscription des domaines d'activités indiqués ci-dessus au RCCM/statut : 0 point
2. Nombre d'expériences générales du cabinet/firme dans le domaine des prestations	25	• **Pour les anciens cabinets/firmes** - Avoir réalisé au cours des trois (03) dernières années et éventuellement de l'année 2025 en cours au moins trois (03) missions d'élaboration de documents de planification stratégique et ou organisationnelle pour le compte d'une personne morale : - **8,33 points par mission prouvée pour un total de 25 points ;** • **Pour les cabinets/firmes naissants et ceux qui n'ont pas encore trois (3) ans d'existence**	Copies légalisées ou copies certifiés conformes à l'originale des attestations de bonne fin d'exécution, attestation de service fait, procès-verbaux de réception ou de validation des livrables (ou tout autre document jugé acceptable justifiant la bonne exécution de la référence concernée) signés par les clients concernés. Chacune de ses preuves doit être appuyée dans un cas ou dans l'autre des pages de garde et de signature des contrats correspondants signés par les clients concernés (copies simples).

BON A LANCER CCMP/PR

Critères d'évaluation	Note pour le critère	Sous-critères d'évaluation et note	Moyens de Preuve à fournir par le candidat
		Le chef de mission doit avoir participé au cours des dix (10) dernières années et éventuellement de l'année 2025 en cours à au moins trois (03) missions d'élaboration de documents de planification stratégique et ou organisationnelle pour le compte d'une personne morale, **8,33 points par mission prouvée pour un total de 25 points pour un total de 25 points.**	Copies légalisées ou copies certifiés conformes à l'originale des attestations de bonne fin d'exécution, attestation de service fait, procès-verbaux de réception ou de validation des livrables (ou tout autre document jugé acceptable justifiant la bonne exécution de la référence concernée) signés par les clients concernés.
3. Nombre d'expériences spécifiques du cabinet/firme dans le domaine des prestations	**50**	• **Pour les anciens cabinets/firmes** - Avoir réalisé au cours des trois (3) dernières années et éventuellement de l'année 2025 en cours au moins deux (02) missions d'élaboration de plan stratégique de développement dont l'une des missions est réalisée pour une structure d'envergure comparable au projet Sèmè City : **25 points par mission prouvée pour un total de 50 points.** **NB** : Le cabinet doit avoir : - Une bonne connaissance de la situation politique, économique et sociale des pays d'Afrique subsaharienne en général - Une bonne connaissance de l'écosystème de la formation, de la recherche, de l'entrepreneuriat et de l'innovation, au Bénin, en Afrique et dans le monde, et des enjeux actuels dans ces domaines	Copies légalisées ou copies certifiés conformes à l'originale des attestations de bonne fin d'exécution, attestation de service fait, procès-verbaux de réception ou de validation des livrables (ou tout autre document jugé acceptable justifiant la bonne exécution de la référence concernée) signés par les clients concernés. Chacune de ses preuves doit être appuyée dans un cas ou dans l'autre des pages de garde et de signature des contrats correspondants signés par les clients concernés (copies simples).

BON A LANCER
CCMP/PR

Critères d'évaluation	Note pour le critère	Sous-critères d'évaluation et note	Moyens de Preuve à fournir par le candidat
		• **Pour les cabinets/firmes naissants et ceux qui n'ont pas encore trois (3) ans d'existence** Le chef de mission proposé doit : - Avoir réalisé, en qualité de chef de mission ou de consultant sénior au cours des dix (10) dernières années et éventuellement de l'année 2025 en cours au moins deux (02) missions d'élaboration de plan stratégique de développement dont l'une des missions est réalisée pour une structure d'envergure comparable au projet Sèmè City: **25 points par mission prouvée pour un total de 50 points**	Copies légalisées ou copies certifiés conformes à l'originale des attestations de bonne fin d'exécution, attestation de service fait, procès-verbaux de réception ou de validation des livrables (ou tout autre document jugé acceptable justifiant la bonne exécution de la référence concernée) signés par les clients concernés.
5. Organisation technique et managériale du cabinet/firme	05	- Organisation technique : **2,5 points** - Organisation managériale : **2,5 points**	Note de présentation du Cabinet/firme et son organigramme
6. Liste du personnel à affecter à la mission **Directeur de mission**	10	Liste du personnel : **1 point** **Directeur de mission** : Titulaire d'un diplôme de Bac +5 minimum en Planification, économie ou statistique, gestion des projets ou tout autre domaine pertinent **NB** : Le Directeur de mission doit avoir : - au moins dix (10) années d'expérience dans le domaine de la planification stratégique et de l'accompagnement de structures de développement de projets structurants novateurs ou à fort impact	Liste du personnel et copie simple des diplômes Liste du personnel (02 points) Copies simples des diplômes : (2 points pour chaque diplôme fourni conforme)

BON A LANCER CCMP/PR

Critères d'évaluation	Note pour le critère	Sous-critères d'évaluation et note	Moyens de Preuve à fournir par le candidat
		social. - une bonne expérience pratique des problématiques d'au moins deux (02) pôles d'activité de Sèmè City. - conduit avec satisfaction au moins trois (03) missions d'élaboration de stratégie pour des organismes ou projets à caractéristiques similaires.	
Trois (03) Consultants séniors		**Trois (03) Consultants séniors** Titulaire d'un Bac +5 minimum en Management, Gestion de projets, Stratégie des organisations, Business strategy ou tout autre domaine pertinent **NB :** Les trois (03) consultants doivent avoir chacun : - une expérience professionnelle d'au moins cinq (05) années dans le domaine du Conseil et dans la gestion de projets structurants ou à fort impact social au sein d'entités publiques ou privées - conduit avec satisfaction au moins trois (03) missions d'élaboration de stratégie pour des organismes ou projets à caractéristiques similaires - une bonne expérience pratique des problématiques d'au moins 1 pôle d'activité de Sèmè City.	
TOTAL	**100**		

BON A LANCER CCMP/PR

NB :

- ***les preuves des références doivent préciser clairement la période d'exécution (mois/année) ainsi que les coordonnées clients (contacts téléphoniques et mails). Le soumissionnaire doit présenter une liste des missions réalisées avec l'objet du marché en précisant explicitement le nom des clients, l'intitulé précis des missions, la période d'exécution (mois/année), ainsi que les coordonnées des références vérifiables (contacts téléphoniques et mails).***

- ***L'Autorité contractante se réserve le droit de procéder aux vérifications des références communiquées par un soumissionnaire. En cas de fausses déclarations, l'offre concernée sera rejetée.***
- ***On entend par « client d'envergure comparable au projet Sèmè City », les clients dont les missions ou les métiers ont un impact structurel d'un point de vue économique et social.***

La note minimale requise pour être présélectionné est de soixante-dix (70) points et le nombre de candidats présélectionnés ne saurait être inférieur à cinq (05) et supérieur à huit (08). Toutefois, conformément aux dispositions de l'article 36 de la loi n°2020-26 du 29 septembre 2020 portant code des marchés publics en République du Bénin, la liste restreinte est constituée quel que soit le nombre de candidature reçue à l'issue d'une relance ou après consultation de cabinets qualifiés comme décrit au point 9 du présent AMI.

BON A LANCER
CCMP/PR

En cas d'égalité du nombre total de points obtenus, le cabinet/firme ayant réalisé plus de missions spécifiques sera privilégié.

11. Les candidats intéressés peuvent obtenir des informations auprès de la Personne Responsable des Marchés Publics ou son mandataire ; e-mail : sc.prmp@semecity.com , Tél : 21 36 88 15 et prendre connaissance des documents de présélection au Secrétariat de la Personne Responsable des Marchés Publics de l'Agence de Développement de Sèmè City (ADSC) sise au quartier Djominhountin "Immeuble Sèmè One No 740, rue 12.052 à Cotonou tous les jours ouvrables de 8 heures à 12 heures 30 minutes en matinée et de 14 heures à 17 heures 30 minutes en soirée ou sur le site web.

    Les manifestations d'intérêts doivent être accompagnées d'une lettre de manifestation d'intérêts dûment signée par le candidat.

12. Les candidats intéressés peuvent obtenir gratuitement le dossier de présélection complet à compter du 25 JUIL 2025. Le dossier de présélection en version papier ou en version électronique sous le format PDF sera immédiatement remis aux candidats intéressés sur simple présentation de ces derniers au Secrétariat de la Personne Responsable des Marchés Publics de l'Agence de Développement de Sèmè City (ADSC) sise au Quartier Djominhountin "Immeuble Sèmè One No 740, rue 12.052 à Cotonou. Ce dossier peut être obtenu par voie électronique à l'adresse sc.prmp@semecity.com à condition que le candidat remplisse la fiche de retrait du dossier.

    Ce retrait est matérialisé par une fiche de décharge établie selon un modèle mis à disposition de l'Autorité Contractante par l'ARMP.

13. Les manifestations d'intérêt sont rédigées en langue française et doivent être déposées en deux (02) exemplaires physiques à savoir un (01) original et une (01) copie, ainsi qu'une (01) version électronique scannée sur clé USB en format PDF, à l'adresse ci-après Secrétariat de la Personne Responsable des Marchés Publics de l'Agence de Développement de Sèmè City (ADSC) sise au Quartier Djominhountin "Immeuble Sèmè

One No 740, rue 12.052 à Cotonou au plus tard le 06 AOUT 2025. Le défaut de présentation des manifestations d'intérêt suivant les modalités prévues ci-dessus est éliminatoire. Les candidatures qui ne parviendront pas aux date et heure limites, ci-dessus indiquées, seront purement et simplement rejetées et retournées sans être ouvertes, aux frais des candidats concernés.

Les manifestations d'intérêt (versions physique et électronique) seront ouvertes en présence des soumissionnaires ou de leurs représentants qui souhaitent être présents, à l'adresse ci-après : Salle de réunion de l'ADSC le 06 AOUT 2025 à 10 heures 30 minutes.

14. Les candidats peuvent introduire un recours devant la personne responsable des marchés publics ou son supérieur hiérarchique dans le cadre de la procédure de manifestation d'intérêt à l'encontre des actes et décisions de cette dernière leur créant un préjudice en indiquant les références de l'AMI et exposant les motifs de leur recours par lettre recommandée avec demande d'avis de réception ou déposée contre décharge ou récépissé. Ce recours doit évoquer une violation de la réglementation des marchés publics.

    Ce recours doit être exercé dans les cinq (05) jours ouvrables avant la date limite de dépôt des candidatures ou au plus tard, dans les cinq (05) jours ouvrables de la notification des résultats des manifestations d'intérêt. Il a pour effet de suspendre la procédure de présélection jusqu'à la décision définitive de la personne responsable des marchés publics ou de son supérieur hiérarchique.

    La décision de la Personne Responsable des Marchés Publics ou de son supérieur hiérarchique doit intervenir dans un délai de trois (03) jours ouvrables après sa saisine.

    En l'absence de suite favorable à son recours, le requérant dispose de deux (02) jours ouvrables à compter de la réception de la réponse de l'autorité contractante/structure déconcentrée ou de l'expiration du délai spécifié ci-dessus (trois (03) jours) pour présenter un recours devant l'Autorité de régulation des marchés publics. Une copie du recours adressé à l'Autorité de régulation des marchés publics est notifiée à la Personne responsable des marchés publics pour ampliation.

BON A LANCER CCMP/PR

Fait à Cotonou le, 22 JUIL 2025

Agence de Développement de Sèmè City
Personne Responsable des Marchés Publics

Mondoukpè H. FADONOUGBO
PRMP/ADSC

II.MODELE DE LETTRE DE MANIFESTATION D'INTERET

[insérer Nom du Candidat]

[insérer Lieu et date]

Objet : Manifestation d'intérêt pour *[indiquer nature de la prestation]*

A

Monsieur le *[indiquer titre du représentant de l'Autorité Contractante/structure déconcentrée]*

Monsieur le *[indiquer Titre du représentant de l'Autorité contractante/structure déconcentrée]*,

Après avoir examiné le dossier de présélection dont nous accusons réception, nous vous soumettons notre candidature à la présélection pour la *[indiquer nature de la prestation]*.

Notre dossier de candidature comprend :

1) la présente lettre de manifestation d'intérêt ;

2) la note de présentation du cabinet/firme accompagnée de l'organigramme ;

3) le registre de commerce/les statuts ;

4) les preuves des expériences du cabinet/firme [*copies légalisées des attestations de bonne fin d'exécution appuyées des pages de garde et de signature des contrats correspondants (copies simples)*][1] ;

5) la liste du personnel professionnel à affecter à la mission appuyée de la copie simple des diplômes etc.[2]. ;

Veuillez agréer, Monsieur le *[indiquer le titre du représentant de l'Autorité contractante/structure déconcentrée]*, l'assurance de notre considération distinguée.

(Signature et cachet du responsable/représentant habilité du cabinet/firme

BON A LANCER
CCMP/PR

SGDS
SOCIÉTÉ DE GESTION DES DÉCHETS ET DE LA SALUBRITÉ
Ensemble pour des villes propres et durables

Section 0. Avis d'appel d'offres

Avis d'appel d'offres

Nom de l'Autorité Contractante : Société de Gestion des Déchets et de la Salubrité (SGDS) SA

Objet : Déploiement des campagnes d'affichage de la SGDS dans les 5 villes du grand Nokoué et à Parakou (accord cadre triennal à bons de commandes).

BON A LANCER

Référence de l'appel d'offres : S_CCCPAT_111403

Avis n° : 040 **/SGDS SA/DG/DAF/CCCPAT/PRMP/SP-PRMP du** 23/07 **/2025**

1. Cet avis d'appel d'offres fait suite au plan de passation des marchés publics de la Société de Gestion des Déchets et de la Salubrité (SGDS) SA publié sur le portail web des marchés publics le 18 juin 2025, version n°4.

2. La Société de Gestion des Déchets et de la Salubrité (SGDS) SA a obtenu dans le cadre de son budget des fonds, afin de financer ses activités, et a l'intention d'utiliser une partie de ces fonds pour effectuer des paiements au titre du marché relatif au déploiement des campagnes d'affichage de la SGDS dans les 5 villes du Grand Nokoué et à Parakou (accord cadre triennal à bons de commande).

3. La Société de Gestion des Déchets et de la Salubrité (SGDS) SA sollicite des offres sous pli fermé de la part de candidats éligibles et répondant aux qualifications requises pour réaliser les services de déploiement des campagnes d'affichage de la SGDS dans les 5 villes du Grand Nokoué et à Parakou, répartis **en deux (02) lots :**

   - **Lot 1 : Affichage sur panneaux statiques ;**

- **Lot 2 : Affichage sur panneaux numériques.**

Un soumissionnaire peut être attributaire de tous les lots s'il dispose des capacités techniques et financières nécessaires conformément aux critères de qualification pour chacun des lots. Les variantes ne pourront être prises en considération. Ces services sont à réaliser sur les différents sites approuvés par la SGDS SA pendant trente-six (36) mois conformément aux périodicités et fréquences d'intervention.

La présente procédure donnera lieu à la conclusion d'un accord cadre devant permettre d'établir les règles relatives à l'émission des bons de commande sur une période ne pouvant excéder trente-six (36) mois conformément aux dispositions des articles 40 et 41 de la loi n°2020-26 du 29 septembre 2020 portant code des marchés publics en République du Bénin.

BON A LANCER

4. La participation à cet appel d'offres ouvert tel que défini dans la loi n°2020-26 du 29 septembre 2020 portant Code des marchés publics en République du Bénin concerne tous les candidats, remplissant les conditions définies dans le présent dossier d'appel d'offres ouvert et qui ne sont pas frappés par les dispositions des clauses 61 et 121 de ladite loi.

5. Les candidats intéressés peuvent obtenir des informations auprès de Monsieur **Hervé Tino HOUNKPATIN,** Personne Responsable des Marchés Publics de la SGDS SA ; e-mail: thhounkpatin@sgds.bj et prendre connaissance des documents d'appel d'offres au **Secrétariat permanent des marchés publics** sis à l'adresse ci-après : 3ème étage de l'Immeuble Saint Jean, Avenue du Roi Guézo, Rue CSP lieu-dit GBÈNAN, quartier Saint Michel, Cotonou, Bénin de 8 heures (GMT+1) à 12 heures 30 minutes (GMT+1) et de 14 heures (GMT+1) à 17 heures 30 minutes (GMT+1).

6. Les exigences en matière de qualification sont :

a. Pour les anciennes entreprises

- **Exigences techniques et expériences :** **(i)** être une entreprise spécialisée dans la communication, l'impression et la sérigraphie justifiée par le registre de commerce et de crédit mobilier ou tout autre document équivalent; **(ii)** ne pas avoir d'antécédents de défaut d'exécution de marché au cours des cinq (05) dernières années (2020, 2021,2022,2023 et 2024) et de l'année en cours (2025) ; **(iii)** avoir réalisé en tant que prestataire ou sous-traitant au moins deux (02) marchés relatifs au déploiement des campagnes d'affichage, chacun d'un montant au moins égal à :

  - **Lot 1 : Quatre-vingt-trois millions quarante mille (83 040 000) F.CFA.**
  - **Lot 2 : Cinquante-cinq millions deux-cent mille (55 200 000) F.CFA.**

  au cours des cinq (05) dernières années (2020, 2021,2022,2023 et 2024) et celle en cours (2025) ; **(iv)** disposer du personnel et du matériel nécessaires à la réalisation satisfaisante des prestations ;

BON A LANCER

- **Exigences financières :**

(i) avoir réalisé un chiffre d'affaires annuel moyen des activités au cours des trois (03) dernières années (2022, 2023 et 2024) d'au moins :

  - **Lot 1 : Cent-soixante-six millions quatre-vingt mille (166 080 000) F.CFA.**
  - **Lot 2 : Cent-dix millions quatre cent mille (110 400 000) F.CFA.**

justifié par les états financiers certifiés présentés conformément à l'Annexe A-3-2 : Pièces nécessaires pour l'examen de la capacité financière ; **(ii)** fournir une attestation de capacité financière de :

  - **Lot 1 : neuf millions deux cent vingt six mille six cent soixante sept (9 226 667) F.CFA.**

- **Lot 2 : six millions cent trente trois mille trois cent trente trois (6 133 333) F CFA.**

b. Pour les entreprises naissantes et celles qui n'ont pas encore trois (03) années d'existence

- **Exigences techniques et expériences : (i)** être une entreprise spécialisée dans la communication, l'impression et la sérigraphie justifiée par le registre de commerce et de crédit mobilier ou tout autre document équivalent ; **(ii)** ne pas avoir d'antécédents de défaut d'exécution de marché au cours de leurs années d'existence ; **(iii)** disposer du personnel et du matériel nécessaires à la réalisation satisfaisante des prestations ;

- **Exigences financières : (i)** Présenter le bilan d'ouverture et/ou les états financiers de leurs années d'existence, le cas échéant ; **(ii) fournir** une attestation de capacité financière de :

BON A LANCER

  - **Lot 1 : neuf millions deux cent vingt six mille six cent soixante sept (9 226 667) F.CFA.**
  - **Lot 2 : six millions cent trente trois mille trois cent trente trois (6 133 333) F CFA.**

(iii) fournir une attestation de souscription à une assurance de risques professionnels de :

- **Lot 1 : cent quatre vingt deux millions six cent quatre vingt huit mille (182 688 000) F.CFA.**
- **Lot 2 : cent-vingt-et-un millions quatre cent quarante mille (121 440 000) F.CFA.**

Nota bene : **L'autorité contractante se réserve le droit de vérifier l'authenticité de tous les documents produits par le soumissionnaire dans son offre. L'inexactitude des mentions relatives aux capacités techniques et financières ou aux pièces demandées ou leur fausseté est sanctionnée par le rejet de l'offre, sans préjudice des sanctions prévues par les dispositions de l'article 123 du Code des marchés publics.**

Voir le document d'Appel d'offres pour les informations détaillées.

7. Le délai de réalisation est de trente-six (36) mois.

8. Les candidats intéressés peuvent obtenir gratuitement le dossier complet d'appel d'offres à compter du 28/07/2025 Le dossier d'appel d'offres en version papier ou en version électronique sous le format PDF sera immédiatement remis aux candidats intéressés sur simple présentation de ces derniers au **secrétariat permanent des marchés publics** sis à l'adresse ci-après : 3ème étage de l'Immeuble Saint Jean, Avenue du Roi Guézo, Rue CSP lieu-dit GBÈNAN, quartier Saint Michel, Cotonou, Bénin. Le dossier d'appel d'offres sera adressé aux candidats à leurs frais par la poste.

   Ce dossier peut être obtenu par voie électronique à condition que le candidat remplisse la fiche de retrait du dossier.

   BON A LANCER

   Ce retrait est matérialisé par une fiche de décharge[1] établie selon un modèle mis à disposition par l'Autorité de régulation des marchés publics.

9. Les offres sont rédigées en langue française et devront être déposées en deux (02) exemplaires physiques à savoir un (01) original et une (01) copie, ainsi qu'une (01) version électronique scannée de l'offre sur clé USB sous le format PDF, le tout dans une enveloppe unique à l'adresse ci-après : **secrétariat permanent des marchés publics** sis à l'adresse ci-après : 3ème étage de l'immeuble Saint-Jean, Avenue du Roi Guézo, Rue CSP lieu-dit GBÈNAN, quartier Saint-Michel, Cotonou, Bénin au plus tard le 19/08/25 à 10 heures (GMT+1). **Le défaut de présentation de l'offre suivant les modalités prévues ci-dessus est éliminatoire.** Les offres qui ne parviendront pas aux heure et date ci-dessus indiquées, seront purement et simplement rejetées et retournées sans être ouvertes et aux frais des soumissionnaires concernés.

Les modalités de dépôt ainsi que les exigences spécifiques sont détaillées dans les Données Particulières de l'Appel d'Offres.

10. Les offres (versions physique et électronique) seront ouvertes en présence des candidats ou de leurs représentants qui souhaitent être présents à l'adresse ci-après : **secrétariat permanent des marchés publics** sis au 3ème étage de l'immeuble Saint-Jean, Avenue du Roi Guézo, Rue CSP lieu-dit GBÈNAN, quartier Saint-Michel, Cotonou, Bénin le 19/08/25 à 10 heures 30 minutes (GMT+1).

BON A LANCER

11. Les offres doivent comprendre une garantie de soumission **d'un montant de :**

    - **Lot 1 : Un million six cent soixante mille (1 660 000) F CFA.**
    - **Lot 2 : Un million cent quatre mille (1 104 000) F.CFA.**

    En ce qui concerne les micro, petites et moyennes entreprises, la garantie de l'offre peut prendre la forme d'une simple lettre de déclaration suivant le modèle prévu dans les formulaires de soumission du dossier d'appel d'offres.

12. Les offres devront demeurer valides pendant une durée de **quatre-vingt-dix (90)** jours calendaires à compter de la date limite de soumission.

Cotonou, le 23/07/2025

Personne Responsable des Marchés Publics de la SGDS SA

SOCIETE DE GESTION DES DECHETS ET DE SALUBRITE (SGDS SA.) PRMP

Hervé Tino HOUNKPATIN

Section 0. Avis d'Appel d'offres (AAO)

Avis d'appel d'offres

AGENCE TERRITORIALE DE DEVELOPPEMENT AGRICOLE OUEME-ATLANTIQUE-LITTORAL-MONO (ATDA-OALM)

Objet : Acquisition de 510 tonnes d'intrants spécifiques ananas (K_2SO_4) au profit des producteurs ananas des Pôles 4, 5, 6 et 7 (lot unique)

REFERENCE SIGMAP : F_DP_108465

Avis N° ...013...

Identification de la procédure : Appel d'Offres Ouvert National

1. Cet Avis d'appel d'offres fait suite au plan de passation de marchés publics de l'Agence Territoriale de Développement Agricole Ouémé-Atlantique-Littoral-Mono (ATDA- OALM), version 3, publié sur le portail web des marchés publics du Bénin le 18 juin 2025.

2. L'Agence Territoriale de Développement Agricole Ouémé-Atlantique-Littoral Mono (ATDA-OALM) a obtenu des fonds du Budget National dans le cadre du Programme National de Développement de la Filière Ananas (PNDF-Ananas), afin de financer les activités de son Plan de Travail Annuel et a l'intention d'utiliser une partie de ces fonds pour effectuer des paiements au titre du marchés relatif à l'acquisition **de 510 tonnes d'intrants spécifiques ananas (K_2SO_4) au profit des producteurs ananas des Pôles 4, 5, 6 et 7.**

3. L'Agence Territoriale de Développement Agricole Ouémé-Atlantique-Littoral-Mono sollicite des offres sous pli fermé de la part de candidats éligibles et répondant aux qualifications requises pour l'acquisition **de 510 tonnes d'intrants spécifiques ananas (K_2SO_4) au profit des producteurs ananas des Pôles 4, 5, 6 et 7.**

BON A LANCER

Les fournitures sont en lot unique.

Les variantes d'offres ne seront pas prises en compte.

4. La participation à cet appel d'offres ouvert tel que défini dans la loi n°2020-26 du 29 septembre 2020 portant code des marchés publics en République du Bénin concerne tous les candidats éligibles, remplissant les conditions définies dans le présent Dossier d'Appel d'Offres Ouvert et qui ne sont pas frappés par les dispositions des articles 61 et 121 de ladite loi.

5. Les candidats intéressés peuvent obtenir des informations auprès de **la Personne Responsable des Marchés Publics de l'ATDA-OALM** et prendre connaissance des documents d'Appel d'offres à l'adresse mentionnée ci-après : **Secrétariat de la Personne Responsable des Marchés Publics de l'ATDA-OALM sis au quartier Sèmè (Abomey-Calavi), République du Bénin, Tél (+229) 01 21 36 17 98/01 21 36 17 99, Email : prmpatda2025@gmail.com** , tous les jours ouvrables de 08 heures à 12 heures 30 minutes et de 14 heures à 17 heures 30 minutes (heure locale : GMT + 1).

6. Le délai de livraison des fournitures sera de quatre (04) mois.

7. Les exigences en matière de qualification sont :

a- **Pour les anciennes entreprises** :

➢ **Capacité technique et expériences**

- Être une entreprise exerçant dans le domaine de l'importation et de la distribution des intrants agricoles, justifié par le registre de commerce, les statuts ou la carte professionnelle de commerçant.

- Avoir exécuté, en tant que fournisseur ou sous-traitant, au cours des quatre (04) dernières années (2021 ; 2022 ; 2023 ; 2024) et de l'année en cours, au moins deux (02) marchés de fourniture d'intrants agricoles, **de montant minimum** égal à **deux cent quarante-deux millions quatre- cent trente-sept mille cinq cents (242 437 500) de Francs CFA HT chacun,** justifiés par les copies légalisées des attestations de bonne fin d'exécution ou des procès-verbaux de réception, assorties des contrats (page de garde, page de signature et page portant le montant en copies simples) signés par les maîtres d'ouvrage ou leurs représentants (administration publique, sociétés ou offices d'Etat ou mixtes, représentations ou organisations internationales au Bénin), ou toutes autres personnes morales de droit privé.

- Fournir un agrément d'exercice des activités d'importation et de distribution des intrants agricoles en cours de validité, délivrée par le Ministre de l'Agriculture, de l'Elevage et de la Pêche.

BON A LANCER

➢ **Capacité financière**

- Disposer d'avoirs liquides sous la forme de fonds propres ou de lignes de crédits à hauteur de cent soixante-un millions six cent vingt-cinq mille (**161 625 000**) **Francs CFA**, justifié par une attestation d'une banque ou d'une institution financière agrée en République du Bénin ou ayant un correspondant au Bénin.

- Avoir réalisé au cours des trois (03) dernières années (2022, 2023 et 2024), un chiffre d'affaires moyen annuel au moins égal à trois cent vingt-trois millions deux cent cinquante mille (**323 250 000**) **Francs CFA,** justifiés par les états financiers produits dans les formes prescrites au point 1 de l'Annexe A-3-2.

Voir le document d'Appel d'offres pour les informations détaillées

b- Pour les entreprises naissantes et celles qui n'ont pas encore trois (03) années d'existence :

➢ **Capacité technique et expériences**

- Être une entreprise exerçant dans le domaine de l'importation et de la distribution des intrants agricoles, justifié par le registre de commerce, les statuts ou la carte professionnelle de commerçant.

- Disposer du personnel d'encadrement à affecter à l'exécution du marché, dont les profils, qualifications et expériences sont indiqués au point 5 de la sous-section C. Critères d'évaluation et de qualification.

- Fournir un agrément d'exercice des activités d'importation et de distribution des intrants agricoles en cours de validité, délivrée par le Ministre de l'Agriculture, de l'Elevage et de la Pêche.

➢ **Capacité financière**

- Disposer d'avoirs liquides sous la forme de fonds propres ou de lignes de crédits à hauteur de cent soixante-un millions six cent vingt-cinq mille (**161 625 000**) **Francs CFA**, justifié par une attestation d'une banque ou d'une institution financière agrée en République du Bénin ou ayant un correspondant au Bénin.

- Produire une attestation d'assurance des risques professionnels de montant égal à **trois cent cinquante-cinq millions cinq cent soixante-quinze mille (355 575 000) Francs CFA.**

- Produire le bilan d'ouverture pour les entreprises naissantes et les états financiers de leurs années d'existence pour celles qui n'ont pas encore trois (03) années d'existence, dans les formes prescrites au point 1 de l'Annexe A-3-2.

BON A LANCER

Voir le document d'Appel d'offres pour les informations détaillées.

8. Les candidats intéressés peuvent obtenir gratuitement le dossier d'appel d'offres complet à compter du...30.....Juillet.....**2025.** Le dossier d'appel d'offres en version papier ou en version électronique sous le format PDF sera immédiatement remis aux candidats intéressés sur simple présentation de ces derniers au secrétariat permanent des marchés publics: **Secrétariat de la PRMP de l'ATDA-OALM sis au quartier Sèmè (Abomey-Calavi), République du Bénin, Tél (+229) 01 21 36 17 98/01 21 36 17 99, Email: prmpatda2025@gmail.com**. Le dossier d'appel d'offres sera adressé aux candidats à leurs frais par la poste. Ce dossier peut être obtenu par voie électronique à condition que le candidat remplisse la fiche de retrait du dossier.

Ce retrait est matérialisé par une fiche[1] établie selon un modèle mis à disposition par l'Autorité de Régulation des Marchés Publics.

NB : Seuls les candidats ayant retiré le dossier d'appel d'offres à l'adresse ci-dessus indiquée et inscrits sur la liste de retrait dudit dossier sont autorisés à soumettre leurs offres. Ils doivent se munir de leur fiche de retrait du dossier d'appel d'offres au moment du dépôt de leurs offres.

9. Les offres sont rédigées en langue française et devront être déposées en deux (02) exemplaires physiques, à savoir, un (01) original et une (01) copie, ainsi qu'une (01) version électronique scannée de l'offre sur clé USB sous le format PDF **en fichier accessible**, le tout dans une enveloppe unique, à l'adresse ci-après :

Secrétariat permanent des marchés publics de l'ATDA-OALM sis au quartier Sèmè à Abomey-Calavi , République du Bénin, Tél (+229) 01 21 36 17 98 / 01 21 36 17 99 - Email : prmpatda2025@gmail.com. au plus tard le ...22...août.....**2025 à 10 heures, heure locale GMT + 1.**

Le défaut de présentation de l'offre suivant les modalités prévues ci-dessus est éliminatoire.

Les offres qui ne parviendront pas aux heure et date ci-dessus indiquées, seront purement et simplement rejetées et retournées sans être ouvertes et aux frais des soumissionnaires concernés. Les offres remises en retard ne seront pas acceptées.

10. Les offres (versions physiques et électroniques) seront ouvertes en présence des candidats ou de leurs représentants qui souhaitent être présents à l'ouverture des plis, à l'adresse ci-après : **Salle de conférence de l'ATDA-OALM sise au quartier Sèmè à Abomey-Calavi , République du Bénin, Tél (+229) 01 21 36 17 98 / 01 21 36 17 99 -**

BON A LANCER

Email : prmpatda2025@gmail.com. le ...22...août.....2025 à 10 heures 30 minutes (heure locale : GMT + 1).

11. Les offres doivent comprendre une garantie de soumission d'un montant de **trois millions deux cent trente-deux mille cinq cents (3 232 500) Francs CFA**.

La garantie de soumission doit être sous l'une des formes :

- ✓ un chèque ordinaire encaissable sur la durée de validité de l'offre ;
- ✓ une garantie bancaire inconditionnelle émise par une banque ou une institution financière habilitée.

En ce qui concerne les micros, petites et moyennes entreprises, la garantie de l'offre peut prendre la forme d'une simple lettre de garantie suivant le modèle prévu dans les formulaires de soumission du dossier d'appel d'offres.

12. Les offres devront demeurer valides pendant une durée de quatre-vingt-dix (90) jours calendaires à compter de la date limite de soumission.

Fait à Abomey-Calavi, le 24 JUIL 2025

Agence Territoriale de Développement Agricole OUEME-ATLANTIQUE-LITTORAL-KOUFFO La PRMP

Denise W. AFFOMASSE
Personne Responsable
des Marchés Publics

BON A LANCER

CHAMBRE NATIONALE D'AGRICULTURE DU BENIN

REPUBLIQUE DU BENIN

****

CHAMBRE NATIONALE D'AGRICULTURE DU BENIN

****

I- AVIS D'APPEL D'OFFRES OUVERT NATIONAL

Nom de l'Autorité contractante : Chambre Nationale d'Agriculture du Bénin (CNAB)

Objet : Acquisition de deux (02) véhicules 4x4 de type pick-up double cabine, d'un (01) véhicule 4x4 de type station wagon et d'un (01) 4x4 de type SUV au profit de la Chambre Nationale d'Agriculture du Bénin (en deux lots)

Appel d'Offres N° : F_DAF_CNAB_111230 du 26 juin 2025

Avis n° : 854/2025/CNAB/P.BN/SG/PRMP du 22/07/2025

Identification de la procédure : Appel d'Offres Ouvert National

1. Cet Avis d'appel d'offres fait suite au plan de passation des marchés publics de la Chambre Nationale d'Agriculture du Bénin (CNAB) publié sur le portail web des marchés publics du Bénin le 26 juin 2025.

2. La Chambre Nationale d'Agriculture du Bénin (CNAB) a obtenu dans le cadre de l'exécution de son budget des fonds du Budget National, afin de financer son projet d'acquisition, et à l'intention d'utiliser une partie de ces fonds pour effectuer des paiements au titre du **Marché relatif à l'acquisition de deux (02) véhicules 4x4 de type pick-up double cabine, d'un (01) véhicule 4x4 de type station wagon et d'un (01) 4x4 de type SUV au profit de la Chambre Nationale d'Agriculture du Bénin (en deux lots)**.

Bon à lancer

3. La Chambre Nationale d'Agriculture du Bénin sollicite des offres sous pli fermé de la part de candidats éligibles et répondant aux qualifications requises pour fournir **deux (02) véhicules 4x4 de type pick-up double cabine, d'un (01) véhicule 4x4 de type station wagon et d'un (01) 4x4 de type SUV au profit de la Chambre Nationale d'Agriculture du Bénin.**

Le présent dossier d'Appel d'Offres est constitué de deux (02) lots et présenté comme suit :

- **Lot 1 : Acquisition de deux (02) véhicules 4x4 de type pick-up double cabine au profit de la Chambre Nationale d'Agriculture du Bénin ;**
- **Lot 2 : Acquisition d'un (01) véhicule 4x4 de type station wagon et d'un (01) véhicule 4x4 de type SUV au profit de la Chambre Nationale d'Agriculture du Bénin.**

Un candidat peut soumissionner pour les deux (02) lots et peut être attributaire de l'ensemble des deux (02) lots s'il dispose des capacités financières et techniques conformément aux critères de qualification pour chacun des lots.

Les variantes ne sont pas admises.

4. La participation à cet appel d'offres ouvert tel que défini dans la loi n°2020-26 du 29 septembre 2020 portant code des marchés publics en République du Bénin concerne tous les candidats éligibles, remplissant les conditions définies dans le présent Dossier d'appel d'offres ouvert et qui ne sont pas frappés par les dispositions des articles 61 et 121 de ladite loi.

5. Les candidats intéressés peuvent obtenir des informations auprès de la **Personne Responsable des Marchés Publics p.i. de la Chambre Nationale d'Agriculture du Bénin, Monsieur Raoufou A. DANGO NADEY**; Email : sercretariat@chambreagri.bj et prendre connaissance des documents d'appel d'offres au secrétariat permanent des marchés publics : **Secrétariat Administratif de la Chambre Nationale d'Agriculture du Bénin (CNAB)** sis à la **Première intersection, fin rue pavée à gauche en quittant SGB Etoile rouge pour Ciné Okpè Oluwa, tous les jours ouvrables de 08h à 12h 30 minutes et de 14h 30 mn à 17h 30, heure locale (GMT+1)**.

6. Le délai de livraison est de **quarante-cinq (45) jours** à compter de la date mentionnée dans l'ordre de service de démarrage.

7. Les exigences en matière de qualification sont :

a) **Pour les anciennes entreprises :**

Capacité technique et expériences :

Le candidat doit prouver, documentation à l'appui, qu'il satisfait aux exigences techniques ci-après :

- être une entreprise ou un groupement solidaire d'entreprise exerçant dans le domaine de l'achat et de la vente de matériels roulants ou véhicules neufs justifiée par le registre de commerce ou les statuts de l'entreprise ou la carte d'importateur de l'entreprise ;

NB : Sur le registre de commerce ou les statuts de l'entreprise ou la carte d'importateur de l'entreprise, il ne sera pas tenu compte de toute activité de prestations diverses et ou de commerce général.

Bon à lancer

- ne pas être une entreprise en état de faillite ou en état de liquidation judiciaire ;

- avoir exécuté, au cours des trois (03) dernières années (2022, 2023 et 2024) et de l'année en cours, en tant que fournisseur principal d'au moins deux (02) marchés similaires et d'une valeur minimale hors TVA pour chacun desdits marchés de cinquante-trois millions six cent soixante-quatorze mille cinq cent soixante-seize (53 674 576) Francs CFA pour le lot 1 et de soixante-quatorze millions huit cent mille (74 800 000) Francs CFA pour le lot 2 et justifiés par des attestations de bonne fin d'exécution appuyées des copies simples du ou des contrats (page de garde, page de signature et pages portant le montant) signés par les maîtres d'ouvrage ou leurs représentants (administration publique, sociétés ou offices d'Etat ou mixtes, représentations ou organisations internationales au Bénin) ou toutes autres personnes morales de droit privé montrant qu'il a exécuté lesdits marchés ;

NB : On entend par marché similaire la fourniture de matériels roulants ou véhicules neufs.

- joindre à son offre, l'autorisation du fabricant ou une autorisation du distributeur + copie du certificat de partenariat au grossiste/concessionnaire concerné datée, signée et cachetée ;

- fournir la preuve qu'il dispose d'un showroom. L'autorité contractante se réserve le droit de visiter le parc de matériels roulants motorisés du candidat. Tout constat contraire à la déclaration faite dans l'offre et tout usage de faux entraînera le rejet de l'offre ;

- fournir les fiches techniques et les prospectus du fabriquant des articles proposés et rédigés en langue française ;

- disposer directement de moyen nécessaire ou par l'intermédiaire d'un représentant implanté au Bénin pour assurer le service après-vente de qualité et en joindre la preuve ;

- s'engager par écrit à garantir lesdits véhicules sur une période de douze (12) mois au moins après la livraison.

NB : L'autorité contractante se réserve le droit de vérifier l'authenticité des références techniques présentées par les candidats auprès des autorités contractantes bénéficiaires des prestations indiquées, de la garantie de soumission et de l'attestation de capacité financière auprès de l'institution habilitée.

Capacité financière :

Le candidat doit :

- fournir une attestation de capacité financière délivrée par une banque ou un organisme financier agréé en République du Bénin ou ayant un correspondant au Bénin justifiant qu'il dispose d'avoirs liquides sous forme de fonds propres ou de lignes de crédits à hauteur de :

  Bon à lancer

  - soixante-onze millions cinq cent soixante-six mille cent un (71 566 101) Francs CFA pour le Lot 1 ;
  - quatre-vingt-dix-neuf millions sept cent trente-trois mille trois cent trente-trois (99 733 333) Francs CFA pour le Lot 2.

- fournir les états financiers (quinze premières pages) des trois (03) dernières années (2022, 2023 et 2024), certifié par la DGI , présentés par un comptable employé de l'entreprise et attestés par un membre de l'ordre des Experts comptables et Comptables agréés et portant la mention DGI ; la page de certification du membre de l'OECCA du Bénin et celle portant la mention de la DGI doivent être en original ou en copie légalisée.

- Avoir un minimum de chiffres d'affaires annuel moyen supérieur ou égal à **cinquante-trois millions six cent soixante-quatorze mille cinq cent soixante-seize (53 674 576) Francs CFA pour le lot 1 et soixante-quatorze millions huit cent mille (74 800 000) pour le lot 2** qui correspond au total des paiements ordonnancés pour les marchés en cours ou achevés au cours des **trois (03) dernières années (2022, 2023,2024).**

NB : Les exigences financières sont cumulatives.

b) Pour les entreprises naissantes et celles n'ayant pas encore trois (03) années d'existence :

Capacité technique et expériences :

Le candidat doit :

- être une entreprise ou groupement solidaire d'entreprise exerçant dans le domaine d'achat et de vente de matériels roulants motorisés ou véhicules neufs justifié par le registre de commerce ou les statuts de l'entreprise ou la carte d'importateur de l'entreprise ;

- ne pas être une entreprise en état de faillite ou en état de liquidation judiciaire ;

- disposer d'une liste de qualifications et les références professionnelles du personnel d'encadrement composé d'au moins un responsable commercial et/ou financier de BAC+3 ans en gestion financière ou

équivalent avec 3 années d'expériences professionnelle au moins dans la gestion financière ou équivalent au cours des trois dernières année et de l'année en cours et ayant participé à l'exécution d'au moins deux (02) marchés similaires et d'une valeur minimale hors TVA pour chacun desdits marchés de cinquante-trois millions six cent soixante-quatorze mille cinq cent soixante-seize (53 674 576) Francs CFA pour le lot 1 et de soixante-quatorze millions huit cent mille (74 800 000) Francs CFA pour le lot 2 au cours des cinq (05) dernières années et de l'année en cours 2025, et soutenue par une attestation ou un certificat de travail précisant les expériences du personnel, copie de la carte nationale d'identité, diplôme et curriculum vitae daté et signé par les intéressés ou toutes autres pièces tenant lieu.

NB : On entend par marché similaire la fourniture de matériels roulants ou véhicules neufs.

- fournir l'autorisation du fabricant ou une autorisation du distributeur + copie du certificat de partenariat au grossiste/concessionnaire concerné datée, signée et cachetée ;
- Fournir la preuve qu'il dispose d'un showroom. L'autorité contractante se réserve le droit de visiter le parc de matériels roulants motorisés du candidat. Tout constat contraire à la déclaration faite dans l'offre et tout usage de faux entraînera le rejet de l'offre ;
- fournir les fiches techniques et les prospectus du fabriquant des articles proposés et rédigés en langue française ;
- disposer directement de moyen nécessaire ou par l'intermédiaire d'un représentant implanté au Bénin pour assurer le service après-vente de qualité et en joindre la preuve ;
- s'engager par écrit à garantir lesdits véhicules sur une période de douze (12) mois au moins après la livraison.

Bon à lancer

NB : L'autorité contractante se réserve le droit de vérifier l'authenticité des références techniques présentées par les candidats auprès des autorités contractantes bénéficiaires des prestations indiquées, de la garantie de soumission et de l'attestation de capacité financière auprès de l'institution habilitée.

Capacité financière :

Le candidat doit :

- fournir le bilan d'ouverture et les états financiers (quinze premières pages) de leurs années d'existence, présentés par un comptable employé de l'entreprise et attesté par un membre de l'ordre des Experts comptables et Comptables agréés et portant la mention DGI ; la page de certification du membre de l'OECCA du Bénin et celle portant la mention de la DGI doivent être en original ou en copie légalisée ;
- fournir une attestation de capacité financière délivrée par une banque ou un organisme financier agréé en République du Bénin ou ayant un correspondant au Bénin justifiant qu'il dispose d'avoirs liquides sous forme de fonds propres ou de lignes de crédits à hauteur de :
  - soixante-onze millions cinq cent soixante-six mille cent un (71 566 101) Francs CFA pour le Lot 1 ;
  - quatre-vingt-dix-neuf millions sept cent trente-trois mille trois cent trente-trois (99 733 333) Francs CFA pour le Lot 2.

- Fournir une attestation d'assurance risques professionnels d'un montant à hauteur de
  - Cinquante-neuf millions quarante-deux mille trente-quatre (59 042 034) Francs CFA pour le lot 1
  - Quatre-vingt-deux millions deux cent quatre-vingt mille (82 280 000) Francs CFA pour le lot 2

NB : Les exigences financières sont cumulatives.

Voir le document d'Appel d'offres pour les informations détaillées.

8. Les candidats intéressés peuvent obtenir gratuitement le dossier d'appel d'offres complet à compter du 25/07/2025. Le dossier d'appel d'offres en version papier ou en version électronique sous le format PDF sera immédiatement remis aux candidats intéressés sur simple présentation de ces derniers au secrétariat permanent des marchés publics **Secrétariat Administratif de la Chambre Nationale d'Agriculture du Bénin (CNAB) sis à la Première intersection, fin rue pavée à gauche en quittant SGB Etoile rouge pour Ciné Okpè Oluwa, tous les jours ouvrables de 08h à 12h 30 minutes et de 14h 30 mn à 17h 30, heure locale (GMT+1)**. Le dossier d'appel d'offres sera adressé aux candidats à leurs frais par **courrier express recommandé**. Ce dossier peut être téléchargé sur le site web : www.chambreagri.bj ou être obtenu par voie électronique à condition que le candidat remplisse la fiche de retrait du dossier.

Bon à lancer

Ce retrait est matérialisé par une fiche établie selon un modèle mis à disposition par l'Autorité de Régulation des Marchés Publics.

9. Les offres, **établies par lot**, sont rédigées en langue française et devront être déposées en deux (02) exemplaires physiques, à savoir, un (01) original et une (01) copie, ainsi qu'une (01) version électronique scannée de l'offre sur clé USB sous le format PDF, le tout dans une enveloppe unique à l'adresse ci-après : **Secrétariat Administratif de la Chambre Nationale d'Agriculture du Bénin (CNAB) sis à la Première intersection, fin rue pavée à gauche en quittant SGB Etoile rouge pour Ciné Okpè Oluwa**, au plus tard le 21/08/ **2025** à 10 **heures** 00 **minutes, heure locale (GMT+1). Le défaut de présentation de l'offre suivant les modalités prévues ci-dessus est éliminatoire**. Les offres qui ne parviendront pas aux heures et date ci-dessus indiquées, seront purement et simplement rejetées et retournées sans être ouvertes et aux frais des soumissionnaires concernés.

10. Les offres (versions physique et électronique) seront ouvertes en présence des candidats ou de leurs représentants qui souhaitent être présents à l'ouverture des plis, à l'adresse ci-après **Secrétariat Administratif de la Chambre Nationale d'Agriculture du Bénin (CNAB) sis à la Première intersection, fin rue pavée à gauche en quittant SGB Etoile rouge pour Ciné Okpè Oluwa**, au plus tard le 21/08/**2025** à 10 **heures** 30 **minutes, heure locale (GMT+1)**.

11. Les offres doivent comprendre une garantie de soumission, d'un montant de :

- Cinq cent trente-six mille sept cent quarante-six (536 746) Francs CFA pour le lot 1 ;
- Sept cent quarante-huit mille (748 000) Francs CFA pour le lot 2.

Cette garantie peut prendre l'une des formes ci-après : un chèque ordinaire encaissable sur la durée de validité de l'offre ; une garantie bancaire inconditionnelle émise par une banque ou une institution financière habileté ; tout autre garantie mentionnée, le cas échéant ; dans le dossier d'appel a concurrence

En ce qui concerne les micros, petites et moyennes entreprises, la garantie de l'offre peut prendre la forme d'une simple lettre de déclaration de garantie suivant le modèle prévu dans les formulaires du dossier d'appel d'offres.

12. Les offres devront demeurer valides pendant une durée de **cent vingt (120)** jours calendaires à compter de la date limite de soumission.

13. Les offres doivent être présentées et déposées par lot sous peine de rejet et chaque lot fera l'objet d'un marché distinct.

Bon à lancer

Cotonou, le 22/08/2025

La Personne Responsable des Marchés Publics p.i.

CNAB
Chambre Nationale d'Agriculture du Bénin
La PRMP

Raoufou A. DANGO NADEY



Rubrique

Procès Verbal d'ouverture

MAIRIE DE TOVIKLIN
RÉPUBLIQUE DU BÉNIN

Mairie de Toviklin
BP : 88 Klouékanmè
BENIN
Tél : 52 77 22 22 / 51 89 11 11
Email : contact.toviklin@mairie.bj

****

Personne Responsable des Marchés Publics
(PRMP)

****

Comission ad'hoc d'Ouverture et d'Evaluation des offres
(COE)

****

PROCES VERBAL D'OUVERTURE DES PLIS

Objet du dossier d'appel à concurrence :

RECRUTEMENT DE BUREAUX D'ETUDES POUR LA RÉALISATION DES ÉTUDES TECHNIQUES, DU CONTRÔLE ET DE LA SURVEILLANCE DES TRAVAUX D'ENTRETIEN PÉRIODIQUE/AMÉNAGEMENT DES INFRASTRUCTURES DE TRANSPORT RURAL (ITR) DANS LA COMMUNE DE TOVIKLIN PAR L'APPROCHE PARTICIPATIVE AVEC LA MÉTHODE HIMO

Autorité contractante : Commune de Toviklin

Gestion: 2025
Numéro d'identification : Référence du marché n° PI_DST_101612 DU 26/06/2025

Juillet 2025

Procès-verbal d'ouverture des plis

Objet : ***RECRUTEMENT DE BUREAUX D'ETUDES POUR LA RÉALISATION DES ÉTUDES TECHNIQUES, DU CONTRÔLE ET DE LA SURVEILLANCE DES TRAVAUX D'ENTRETIEN PÉRIODIQUE/AMÉNAGEMENT DES INFRASTRUCTURES DE TRANSPORT RURAL (ITR) DANS LA COMMUNE DE TOVIKLIN PAR L'APPROCHE PARTICIPATIVE AVEC LA MÉTHODE HIMO***

Mode de passation : DAO

L'an deux mille vingt-cinq et le jeudi 17 juillet à 10 heures 30 minutes dans la salle de réunion de la Mairie de Toviklin, la Commission ad'hoc d'Ouverture et d'Evaluation des offres a procédé à la recevabilité et à l'ouverture des plis relatifs au marché cité en objet.
La DP a été lance le 26 juin 2025. Tous les candidats présélectionnés ont été invités à préparer leurs propositions techniques et financières.
La date limite de remise des offres initialement est fixée au jeudi 17 juillet 2025 à 10 heures 00 minutes.
La DP a été validée par la Cellule de Contrôle des Marchés Publics (CCMP) suivant le procès-verbal n° 66/20/CT/SE/CCMP du 13/06/2025.

Ont pris part à cette séance conformément à :

- la note de service n° 66/CT/2025D/11/SE/PRMP/SA du 08/01/2025 portant mise en place de la Commission ad'hoc d'Ouverture et d'Evaluation des offres (COE) dans le cadre du RECRUTEMENT DE BUREAUX D'ETUDES POUR LA RÉALISATION DES ÉTUDES TECHNIQUES, DU CONTRÔLE ET DE LA SURVEILLANCE DES TRAVAUX D'ENTRETIEN PÉRIODIQUE/AMÉNAGEMENT DES INFRASTRUCTURES DE TRANSPORT RURAL (ITR) DANS LA COMMUNE DE TOVIKLIN PAR L'APPROCHE PARTICIPATIVE AVEC LA MÉTHODE HIMO;
- la décision n° 66/10/CT/SE/DAAF/SA du 26/03/2025 portant nomination du Chef de la Cellule de Contrôle des Marchés Publics de la Mairie de Toviklin ;

Administration	Nom et Prénom (s)	Qualité	Observations
Mairie Toviklin	ADJALLA Eustache	PRMP (Président COE)	Avec voix délibérative
Mairie Toviklin	MIDOU B. Soumaïla	Spécialiste en Passation des marchés publics (Membre COE)	Avec voix délibérative
Mairie Toviklin	KEMBO C. Florent	Représantant DST (Membre COE)	Avec voix délibérative
Mairie Toviklin	KOMABOU Benoît	Repésentant DAAF (Membre COE)	Avec voix délibérative
Mairie Toviklin	HOULAGBE D. Nestor	Représentant CA Adjido (Membre COE)	Avec voix délibérative
Mairie Toviklin	HOUENOU A. Justin	Représentant du Chef de la Cellule de Contrôle des marches Publics	Sans voix délibérative

Après avoir vérifié que le quorum est atteint, le Président de la commission ad'hoc d'Ouverture et d'Evaluation des offres a ouvert la séance.

Il a rappelé quelques dispositions du dossier d'appel à concurrence avant de passer à la lecture à haut voix des noms des soumissionnaires ainsi que les heures de dépôt des offres réceptionnées et enregistrées dans le registre spécial des offres. Il s'agit de :

- **Pour les plis du lot1**

N°	Soumissionnaire	Date et heure de dépôt	Identité et contact du porteur	Pays d'origine	Obs.
1	**ATLAS-INTER Sarl**	17/07/2025 08h05 min	AYENA A. Marthe Tel: 01 95 89 56 63	Bénin	
2	**MKAT-VAV SARL**	17/07/2025 08h06 min	DJOMAN Dieu-Donné Tel: 01 47 04 27 76	Bénin	
3	**EMIR-BENIN Sarl**	17/07/2025 08h20 min	HOUENOU Paul Emmanuel Tel: 01 97 72 84 32	Bénin	
4	**Groupement SICAD/CIDD/REDO**	17/07/2025 08h28 min	HOUNGBEDJI M. René Tel: 01 69 56 51 50	Bénin	
5	**GROUPE TOP TECHNOLOGIE**	17/07/2025 09h05 min	Bruno HOUNSOUNOU Tel: 01 95 73 33 03	Bénin	

- **Pour les plis du lot2**

N°	Soumissionnaire	Date et heure de dépôt	Identité et contact du porteur	Pays d'origine	Obs.
1	**ATLAS-INTER Sarl**	17/07/2025 08h05 min	AYENA A. Marthe Tel: 01 95 89 56 63	Bénin	
2	**MKAT-VAV SARL**	17/07/2025 08h06 min	DJOMAN Dieu-Donné Tel: 01 47 04 27 76	Bénin	
3	**EMIR-BENIN Sarl**	17/07/2025 08h20 min	HOUENOU Paul Emmanuel Tel: 01 97 72 84 32	Bénin	
4	**Groupement SICAD/CIDD/REDO**	17/07/2025 08h28 min	HOUNGBEDJI M. René Tel: 01 69 56 51 50	Bénin	
5	**GROUPE TOP TECHNOLOGIE**	17/07/2025 09h05 min	Bruno HOUNSOUNOU Tel: 01 95 73 33 03	Bénin	

C'est après cela que la commission ad'hoc d'Ouverture et d'Evaluation des Offres (COE) a ensuite procédé à la recevabilité et à l'ouverture des plis.

Examen de la recevabilité des plis

Tableau de recevabilité des plis pour le lot1

N°	Eléments à verifier	SOUMISSIONNAIRE				
		ATLAS-INTER Sarl	MKAT-VAV SARL	EMIR-BENIN Sarl	Groupement SICAD/CIDD/REDO	GROUPE-TOP TECHNOLOGIE
1	Respect de la date et de l'heure limites de dépôt des plis	OUI	OUI	OUI	OUI	OUI
2	Respect du caractère anonymat des plis	OUI	OUI	OUI	OUI	OUI
3	Respect de l'intégrité des plis	OUI	NON	OUI	OUI	NON
4	Respect de la condition de retrait du DAC	OUI	OUI	OUI	OUI	OUI
Acceptation pour l'ouverture des offres :		Accepté	Rejeté	Accepté	Accepté	Rejeté

Tableau de recevabilité des plis pour le lot2

N°	Eléments à verifier	SOUMISSIONNAIRE				
		ATLAS-INTER Sarl	MKAT-VAV SARL	EMIR-BENIN Sarl	Groupement SICAD/CID D/REDO	GROUPE-TOP TECHNOLOGIE
1	Respect de la date et de l'heure limites de dépôt des plis	OUI	OUI	OUI	OUI	OUI
2	Respect du caractère anonymat des plis	OUI	OUI	OUI	OUI	OUI
3	Respect de l'intégrité des plis	OUI	NON	OUI	OUI	NON
4	Respect de la condition de retrait du DAC	OUI	OUI	OUI	OUI	OUI
Acceptation pour l'ouverture des offres :		Accepté	Rejeté	Accepté	Accepté	Rejeté

Récapitulatif de la recevabilité des plis

POUR LE LOT 1

A la recevabilité des plis du lot 1, les observations suivantes ont été faites:

- Sur l'enveloppe comportant l'offre financière du soumissionnaire **MKAT-VAV SARL**, ne figurent ni la raison sociale ni son adresse. Ce qui n'est pas conforme aux dispositions prévuent dans la lettre d'invitation en son point 9 qui precise:

  Les propositions sont rédigées en langue française et devront être déposées par lot, sous peine de rejet, et en deux (02) exemplaires physiques, séparément, dans deux enveloppes distinctes à savoir :

  - *une enveloppe comportant un (01) original et une (01) copie physiques de la proposition technique, ainsi qu'une version électronique scannée en fichier unique sur clé USB, sous le format PDF, de la proposition technique (avec mention de la raison sociale, de l'objet du marché et de l'adresse du candidat) portant clairement la mention « **Proposition technique**»;*
  - *une autre enveloppe comportant un original et une copie physiques de la proposition financière, ainsi qu'une version électronique scannée en fichier unique sur clé USB, sous le format PDF, de la proposition financière (avec mention de la raison sociale, de l'objet du marché et de l'adresse du candidat) portant clairement « **Proposition financière** » suivie de l'avertissement « **Ne pas ouvrir en même temps que la proposition technique** ».*

Cette disposition étant éliminatoire, l'offre du soumissionnaire **MKAT-VAV SARL** est donc rejetée.

- Sur l'enveloppe comportant l'offre financière du soumissionnaire **GROUPE TOP TECHNOLOGIE**, ne figurent ni la raison sociale ni son adresse. Ce qui n'est pas conforme aux dispositions prévuent dans la lettre d'invitation en son point 9 qui precise:

  Les propositions sont rédigées en langue française et devront être déposées par lot, sous peine de rejet, et en deux (02) exemplaires physiques, séparément, dans deux enveloppes distinctes à savoir :

  - *une enveloppe comportant un (01) original et une (01) copie physiques de la proposition technique, ainsi qu'une version électronique scannée en fichier unique sur clé USB, sous le format PDF, de la proposition technique (avec mention de la raison sociale, de l'objet du marché et de l'adresse du candidat) portant clairement la mention « **Proposition technique**»;*
  - *une autre enveloppe comportant un original et une copie physiques de la proposition financière, ainsi qu'une version électronique scannée en fichier unique sur clé USB, sous le*

*format PDF, de la proposition financière (avec mention de la raison sociale, de l'objet du marché et de l'adresse du candidat) portant clairement « **Proposition financière** » suivie de l'avertissement « **Ne pas ouvrir en même temps que la proposition technique** ».*

Cette disposition étant éliminatoire, l'offre du soumissionnaire **GROUPE TOP TECHNOLOGIE** est donc rejetée.

POUR LE LOT 2

A la recevabilité des plis du lot 2, les observations suivantes ont été faites:

- Sur l'enveloppe comportant l'offre financière du soumissionnaire **MKAT-VAV SARL**, ne figurent ni la raison sociale ni son adresse. Ce qui n'est pas conforme aux dispositions prévuent dans la lettre d'invitation en son point 9 qui precise:

  Les propositions sont rédigées en langue française et devront être déposées par lot, sous peine de rejet, et en deux (02) exemplaires physiques, séparément, dans deux enveloppes distinctes à savoir :

  - *une enveloppe comportant un (01) original et une (01) copie physiques de la proposition technique, ainsi qu'une version électronique scannée en fichier unique sur clé USB, sous le format PDF, de la proposition technique (avec mention de la raison sociale, de l'objet du marché et de l'adresse du candidat) portant clairement la mention « **Proposition technique**»;*
  - *une autre enveloppe comportant un original et une copie physiques de la proposition financière, ainsi qu'une version électronique scannée en fichier unique sur clé USB, sous le format PDF, de la proposition financière (avec mention de la raison sociale, de l'objet du marché et de l'adresse du candidat) portant clairement « **Proposition financière** » suivie de l'avertissement « **Ne pas ouvrir en même temps que la proposition technique** ».*

Cette disposition étant éliminatoire, l'offre du soumissionnaire **MKAT-VAV SARL** est donc rejetée.

- Sur l'enveloppe comportant l'offre financière du soumissionnaire **GROUPE TOP TECHNOLOGIE**, ne figurent ni la raison sociale ni son adresse. Ce qui n'est pas conforme aux dispositions prévuent dans la lettre d'invitation en son point 9 qui precise:

  Les propositions sont rédigées en langue française et devront être déposées par lot, sous peine de rejet, et en deux (02) exemplaires physiques, séparément, dans deux enveloppes distinctes à savoir :

  - *une enveloppe comportant un (01) original et une (01) copie physiques de la proposition technique, ainsi qu'une version électronique scannée en fichier unique sur clé USB, sous le format PDF, de la proposition technique (avec mention de la raison sociale, de l'objet du marché et de l'adresse du candidat) portant clairement la mention « **Proposition technique**»;*
  - *une autre enveloppe comportant un original et une copie physiques de la proposition financière, ainsi qu'une version électronique scannée en fichier unique sur clé USB, sous le format PDF, de la proposition financière (avec mention de la raison sociale, de l'objet du marché et de l'adresse du candidat) portant clairement « **Proposition financière** » suivie de l'avertissement « **Ne pas ouvrir en même temps que la proposition technique** ».*

Cette disposition étant éliminatoire, l'offre du soumissionnaire **GROUPE TOP TECHNOLOGIE** est donc rejetée.

Ouverture des plis

La COE a procédé à l'ouverture des plis des soumissionnaires en lice et à la vérification de la présence matérielle des pièces constitutives de chaque offre. Les offres ainsi que les documents jugés les plus importants qui y sont annexés, ont été paraphés par les membres présents de la commission ainsi que par le Chef de la CCMP présent. Il faut signaler que les offres électroniques versions PDF sur clé USB ont été ouvertes et projetées au public. Les résultats de cette vérification sont consignés dans des tableaux (*Se référer* aux *tableaux d'ouverture des plis)*

Autorité contractante : Mairie de Toviklin
Commission d'Ouverture et d'Evaluation des offres
Date et heure : Jeudi 17 juillet 2025 à 10 h 30 mn

Objet : Demande de proposition n° PI_DST_101612 DU 26/06/2025 pour le RECRUTEMENT DE BUREAUX D'ETUDES POUR LA RÉALISATION DES ÉTUDES TECHNIQUES, DU CONTRÔLE ET DE LA SURVEILLANCE DES TRAVAUX D'ENTRETIEN PÉRIODIQUE/AMÉNAGEMENT DES INFRASTRUCTURES DE TRANSPORT RURAL (ITR) DANS LA COMMUNE DE TOVIKLIN PAR L'APPROCHE PARTICIPATIVE AVEC LA MÉTHODE HIMO

Tableau d'ouverture des plis Lot 1

N°	Eléments à vérifier		SOUMISSIONNAIRES				
			ATLAS-INTER Sarl	MKAT-VAV SARL	EMIR-BENIN Sarl	Groupement SICAD/CIDD /REDO	GROUPE-TOP TECHNOLOGIE
1	Numéro de plis		1	2	3	4	5
2	Date de dépôt		17/07/25		17/07/25	17/07/25	
3	Heure de dépôt		08h05		08h20	08h28	
4	Nombre de pages		385		324	277	
5	Nombre d'exemplaires de la proposition technique	Originale	1		1	1	
		Copie	1		1	1	
		Clé USB	Oui		Oui	Oui	
		Présence de l'offre scannée sur clé USB	Oui		Oui	Oui	
6	Proposition financière		F		F	F	
7	Accords ou promesse d'accords de groupement si requis		NA		NA	F	
8	Habilitation à signer, le cas échéant		NA		NA	F	
9	Engagement du soumissionnaire à respecter le Code d'éthique et de déontologie dans la commande publique		F		F	F	
10	Lettre de soumission de la proposition technique		F		F	F	
11	Registre de commerce et/ou statuts		F		F	F	
12	Approche technique et méthodologie		F		F	F	
13	Plan de travail		F		F	F	
14	Organisation et personnel		F		F	F	
15	Liste du matériel à affecter à la mission		F		F	F	
16	Preuves de détention ou de location du matériel		F		F	F	

17	Attestation de visite de site	NF		NF	NF	
18	Organisation du cabinet	F		F	F	
19	Observations et/ou suggestions du soumissionnaire sur les termes de référence	F		F	F	
20	Composition de l'équipe et responsabilités de ses membres par livrable	F		F	F	
21	Curriculum vitae pour le personnel clé	F		F	F	
22	Programme d'activité et calendrier des livrables	F		F	F	
23	Références techniques	F		F	F	
24	Code de conduite environmental, sociale, hygiene et sécurité	F		F	F	
	OBSERVATIONS DE LA COE **(Recevable/Non Recevable)**	**Recevable**		**Recevable**	**Recevable**	

Autorité contractante : Mairie de Toviklin
Commission d'Ouverture et d'Evaluation des offres
Date et heure : Jeudi 17 juillet 2025 à 10 h 30 mn

Objet : Demande de proposition n° PI_DST_101612 DU 26/06/2025 pour le RECRUTEMENT DE BUREAUX D'ETUDES POUR LA RÉALISATION DES ÉTUDES TECHNIQUES, DU CONTRÔLE ET DE LA SURVEILLANCE DES TRAVAUX D'ENTRETIEN PÉRIODIQUE/AMÉNAGEMENT DES INFRASTRUCTURES DE TRANSPORT RURAL (ITR) DANS LA COMMUNE DE TOVIKLIN PAR L'APPROCHE PARTICIPATIVE AVEC LA MÉTHODE HIMO

Tableau d'ouverture des plis Lot 2

N°	Eléments à vérifier		SOUMISSIONNAIRES				
			ATLAS-INTER Sarl	MKAT-VAV SARL	EMIR-BENIN Sarl	Groupement SICAD/CIDD /REDO	GROUPE-TOP TECHNOLOGIE
1	Numéro de plis		1	2	3	4	5
2	Date de dépôt		17/07/25		17/07/2025	17/07/2025	
3	Heure de dépôt		08h05		08h20	08h28	
4	Nombre de pages		392		318	274	
5	Nombre d'exemplaires de la proposition technique	Originale	1		1	1	
		Copie	1		1	1	
		Clé USB	Oui		Oui	Oui	
		Présence de l'offre scannée sur clé USB	Oui		Oui	Oui	
6	Proposition financière		F		F	F	
7	Accords ou promesse d'accords de groupement si requis		NA		NA	F	
8	Habilitation à signer, le cas échéant		NA		F	F	
9	Engagement du soumissionnaire à respecter le Code d'éthique et de déontologie dans la commande publique		F		F	F	
10	Lettre de soumission de la proposition technique		F		F	F	
11	Registre de commerce et/ou statuts		F		F	F	
12	Approche technique et méthodologie		F		F	F	
13	Plan de travail		F		F	F	
14	Organisation et personnel		F		F	F	
15	Liste du matériel à affecter à la mission		F		F	F	
16	Preuves de détention ou de location du matériel		F		F	F	

17	Attestation de visite de site	NF		NF	NF	
18	Organisation du cabinet	F		F	F	
19	Observations et/ou suggestions du soumissionnaire sur les termes de référence	F		F	F	
20	Composition de l'équipe et responsabilités de ses membres par livrable	F		F	F	
21	Curriculum vitae pour le personnel clé	F		F	F	
22	Programme d'activité et calendrier des livrables	F		F	F	
23	Références techniques	F		F	F	
24	Code de conduite environmental, sociale, hygiene et sécurité	F		F	F	
	OBSERVATIONS DE LA COE **(Recevable/Non Recevable)**	Recevable		Recevable	Recevable	

En outre, la vérification de la présence des pièces a donné lieu aux observations suivantes :

- Observations des soumissionnaires ou représentants

Suite au rejet de l'offre du soumissionnaire MKAT-VAV Sarl, son representant présent a déclaré que les instrcutions aux candidats ne précisent pas de mentioner la raison sociale et l'adresse des candidats sur l'enveloppe de l'offre financière.

- Observation des membres de la Commission ad'hoc d'Ouverture et d'Evaluation des offres

Suite à la declaration du representant du soumissionnaire MKAT-VAV Sarl, les members de la COE ont expliqué que la precision souhaitée est bien mentionnée dans la lettre d'invitation qui fait également partie du dossier d'appel à concurrence envoyé aux candidats. Cette lettre en son point 9 stipule:

«Les propositions sont rédigées en langue française et devront être déposées par lot, sous peine de rejet, et en deux (02) exemplaires physiques, séparément, dans deux enveloppes distinctes à savoir :

- *une enveloppe comportant un (01) original et une (01) copie physiques de la proposition technique, ainsi qu'une version électronique scannée en fichier unique sur clé USB, sous le format PDF, de la proposition technique (avec mention de la raison sociale, de l'objet du marché et de l'adresse du candidat) portant clairement la mention « **Proposition technique**»;*
- *une autre enveloppe comportant un original et une copie physiques de la proposition financière, ainsi qu'une version électronique scannée en fichier unique sur clé USB, sous le format PDF, de la proposition financière (avec mention de la raison sociale, de l'objet du marché et de l'adresse du candidat) portant clairement « **Proposition financière** » suivie de l'avertissement « **Ne pas ouvrir en même temps que la proposition technique** ». »*

Les listes de présence à cette séance sont en annexe.

Le Président a clôturé la séance à 14 heures 25 minutes.

Fait à Toviklin, le 17/07/2025

Pour la COE

Le Président,

Eustache ADJALLA
Personne Responsable des Marchés Publics (PRMP)

Le Rapporteur,

Soumaïla B. MIDOU
Spécialiste en Passation des Marchés publics (SPM)

Membres

Benoît KOMABOU
Représentant du Directeur des Affaires Administratives et Financières

Florent C. KEMBO
Representant du Directeur des Services Techniques

Nestor D. HOULAGBE
Représentant Chef d'Arrondissement d'Adjido

Pour la CCMP

Justin A. HOUENOU
Représentant du Chef de la Cellule de Contrôle des marchés Publics

MAIRIE DE TOVIKLIN
RÉPUBLIQUE DU BÉNIN

Mairie de Toviklin
BP : 88 Klouékanmè
BENIN
Tél : 52 77 22 22 / 51 89 11 11
Email : contact.toviklin@mairie.bj

COMMISSION D'OUVERTURE ET D'EVALUATION (COE) DES OFFRES

Date : 17 juillet 2025 Lieu : Salle des Elus de la Mairie

Objet : Séance d'ouverture des plis (Lot2)

LISTE DE PRESENCE ADMINISTRATION

Référence de l'Avis : n° PI_DST_101612 du 26/06/2025

Date du lancement : 26/06/2025

Date de dépôt : 17/07/2025

N°	NOM ET PRENOMS	STRUCTURE / FONCTION	CONTACTS	EMARGEMENT
1	ADJAHA Eustache	PRMP	0196716396	
2	KOMABOU Benoît	Rep/DAAF Mairie	0195104890 0197426151	
3	MIDOU B. Soumaïla		0197475731	
4	KEMBO C. Florent	Rep/DST	0197999088	
5	HOULAGBÉ D. Nestor	Rep/Membre COE	0162125445	
6	HOUENOU A. Justin	Représentant CUMP	0195196015	
7				
8				
9				
10				

MAIRIE DE TOVIKLIN
RÉPUBLIQUE DU BÉNIN

Mairie de Toviklin
BP : 88 Klouékanmè
BENIN
Tél : 52 77 22 22 / 51 89 11 11
Email : contact.toviklin@mairie.bj

COMMISSION D'OUVERTURE ET D'EVALUATION (COE) DES OFFRES

Date : 17 juillet 2025 Lieu : Salle des Elus de la Mairie

Objet : Séance d'ouverture des plis (Lot1)

LISTE DE PRESENCE ADMINISTRATION

Référence de l'Avis : n° PI_DST_101612 du 26/06/2025

Date du lancement : 26/06/2025

Date de dépôt : 17/07/2025

N°	NOM ET PRENOMS	STRUCTURE / FONCTION	CONTACTS	EMARGEMENT
1	ADJALLA Eustache	PRMP	0196716396	
2	KONABOU Benoit	Rep/DAAF Mairie	0197426151	
3	MIDOU B. Soumaila		01974757 31	
4	KEMBO C. Florent	Rep DST	01979892088	
5	HOULAGBE D. Nestor	Rep/Membre COE	01 62 125445	
6	HOUENOU A-Justin	Représentant CCTP	0195196015	
7				
8				
9				
10				

MAIRIE DE TOVIKLIN
RÉPUBLIQUE DU BÉNIN

Mairie de Toviklin
BP : 88 Klouékanmè
BENIN
Tél : 52 77 22 22 / 51 89 11 11
Email : contact.toviklin@mairie.bj

COMMISSION D'OUVERTURE ET D'EVALUATION (COE) DES OFFRES

Date : 17 juillet 2025 Lieu : Salle des Elus de la Mairie

Objet : Séance d'ouverture des plis (Lot2)

LISTE DE PRESENCE SOUMISSIONNAIRES

Référence de l'Avis : n° PI_DST_101612 du 26/06/2025

Date du lancement : 26/06/2025

Date de dépôt : 17/07/2025

N°	NOM ET PRENOMS	STRUCTURE / FONCTION	CONTACTS	EMARGEMENT
1	AYENA A. Marthe	ATLAS - INTER	01 95 89 56 63	
2	DJOMAN Dieu-Donné	MKAT-VIA V	01470427 76	
3	HOUNGBEDJI M. René	SICAD/CIDD/REN	01 69 56 51 50	Rey René HRM
4	Bruno-HOUNSOUNOU	Groupe-Top Technologie	01 95 73 33 03	
5				
6				
7				
8				
9				
10				

MAIRIE DE TOVIKLIN
RÉPUBLIQUE DU BÉNIN

Mairie de Toviklin
BP : 88 Klouékanmè
BENIN
Tél : 52 77 22 22 / 51 89 11 11
Email : contact.toviklin@mairie.bj

COMMISSION D'OUVERTURE ET D'EVALUATION (COE) DES OFFRES

Date : 17 juillet 2025 Lieu : Salle des Elus de la Mairie

Objet : Séance d'ouverture des plis (Lot1)

LISTE DE PRESENCE SOUMISSIONNAIRES

Référence de l'Avis : n° PI_DST_101612 du 26/06/2025

Date du lancement : 26/06/2025

Date de dépôt : 17/07/2025

N°	NOM ET PRENOMS	STRUCTURE / FONCTION	CONTACTS	EMARGEMENT
1	AYENA A. Marthe	ATLAS-INTER	01 95-89-56-63	
2	DJOMAN Dieu-Donné	MKAT-VAV Sarl	0147042776	
3	HOUNGBEDJI M. René	SICAD/CIDB/REDC	01 69 56 51 50	Hg René HRM
4	Bruno-HOUNSOUNOU	Groupe-Top Technologie	01 95 73 33 03	
5				
6				
7				
8				
9				
10				

MINISTÈRE DE L'AGRICULTURE,
DE L'ÉLÉVAGE ET DE LA PÊCHE
RÉPUBLIQUE DU BÉNIN

Tel : +229 01 48 18 18 58
Email : atda.pole5@gouv.bj
IFU : 4 2018 1032 8255

AGENCE TERRITORIALE DE DEVELOPPEMENT AGRICOLE DU ZOU-COUFFO (ATDA ZC)

PERSONNE RESPONSABLE DES MARCHES PUBLICS

****

MARCHE DE FOURNITURES

PROCES-VERBAL D'OUVERTURE DES OFFRES

Dossier d'Appel d'Offre (DAO) N°T_DAI_110990/09/ATDA-ZC/PRMP/SP-PRMP du 25 juin 2025

Objet : Travaux de réalisation de neuf (09) forages à haut débit avec système d'exhaure et de distribution d'eau et équipements complets (clôture, ombrières, germoirs, etc...) au profit de neuf (09) pépiniéristes de manguiers.

Source de financement : *Budget National*

Gestion : *2025*

Imputation budgétaire : 036 002 017 230 363 001 000 000 101 39 6413

Accord de prêt : *Néant*

Commencé le *22/07/2025*

Achevé le *22/07/2025*

JUILLET 2025

Procès-verbal d'ouverture des plis

Objet : Travaux de réalisation de neuf (09) forages à haut débit avec système d'exhaure et de distribution d'eau et équipements complets (clôture, ombrières, germoirs, etc...) au profit de neuf (09) pépiniéristes de manguiers.

Mode de passation : Dossier d'Appel d'Offre Ouvert National.

L'an deux mil-vingt-cinq et le mardi vingt-deux du mois de juillet à 10 heures 30 minutes, dans la salle de réunion de l'Agence Territoriale de Développement Agricole du Zou-Couffo (ATDA-ZC) sise à Bohicon, la Commission d'Ouverture et d'Evaluation (COE) des offres, a procédé à l'ouverture des plis relatifs au marché cité en objet.

Ce dossier d'appel à concurrence a fait l'objet d'une publication sur le SIGMAP, le 27 juin 2025, par affichage à la Direction Générale de l'ATDA Pôle 5 le 30 juin 2025, dans le journal N°494 des marchés publics, parution du 30 juin 2025 et dans la parution N°8772 du 1er juillet 2025 du journal La Nation.
La date limite de remise des offres était fixée au 22 juillet 2025 à 10 heures précises.
Le dossier d'appel à concurrence a été validé par la Cellule de Contrôle des Marchés Publics par le procès-verbal N°46-06/ATDA-ZC/CCMP/S-CCMP du 24 juin 2025.

Ont pris part à cette séance conformément à la note de service N°1451ATDA-ZC/PRMP/SA-PRMP/SA du 15 juillet 2025, les membres de la commission composée comme suit :
Président : KODJORI Dossou Gilbert, Personne Responsable des Marchés Publics de l'Agence Territoriale de Développement Agricole du Zou-Couffo (ATDA-ZC) ;
Rapporteur : SODJO Sèton Hyacinthe, Secrétaire Assistant PRMP de l'ATDA 5 ;
Membres :

- ADISSO Crésus, Directeur des Programmes de l'Agence Territoriale de l'Agence Territoriale de Développement Agricole du Zou-Couffo (ATDA-ZC)
- AGBICODO Ghislain, Directeur de l'Administration et des Finances de l'Agence Territoriale de l'Agence Territoriale de Développement Agricole du Zou-Couffo (ATDA-ZC) ;
- AÏOUNON M. Pagnol, Représentant du Directeur des Aménagements et Infrastructures de l'Agence Territoriale de Développement Agricole du Zou-Couffo (ATDA-ZC).

Administration	Nom et Prénom (s)	Qualité	Observations
ATDA-ZC	KODJORI Dossou Gilbert	PRMP	Avec voix délibérative
ATDA-ZC	SODJO Sèton Hyacinthe	SA -PRMP	Avec voix délibérative
ATDA-ZC	ADISSO Crésus	DP	Avec voix délibérative
ATDA-ZC	AGBICODO Ghislain	DAF	Avec voix délibérative
ATDA-ZC	AÏOUNOU M. Pagnol	Representant DAI	Avec voix délibérative
ATDA-ZC	ASSOUMA MAMA Souleymane	CCMP	Sans voix délibérative

Les prestations objet du présent marché sont en trois lots.

Aux date et heure limites de dépôt des offres, cinquante-quatre (54) candidats ont retiré le dossier et trente (30) soumissionnaires ont déposé leurs plis.
Après avoir vérifié que le quorum est atteint, le Président de la Commission d'Ouverture et d'Evaluation des Offres (COE) a ouvert la séance par la lecture du nom des soumissionnaires dont les offres ont été réceptionnées et enregistrées dans le registre spécial des offres. Il s'agit de :

LOT 1 : travaux de réalisation de trois (03) forages à haut débit avec système d'exhaure et de distribution d'eau et équipements complets (clôture, ombrières, germoirs, etc...) au profit de trois (03) pépiniéristes de manguiers dans le PDA 5 à Covè, Za-Kpota et à Aplahoué.

N°	Soumissionnaire	Date et heure de dépôt	Identité et contact du porteur	Pays d'origine	Observations
1	**La tour de Babelle SARL**	22/07/2025 à 8 H 00 min	AMEGAN Jacob Tél : 01 43 94 25 20	BENIN	Néant
2	**GERSAT ET FILS**	22/07/2025 à 8 H 10 min	ETCHOU Victorin Tél : 01 40 65 16 16	BENIN	Néant
3	**Business CODE**	22/07/2025 à 8 H 30 min	CODJO Brian Tél : 01 96 22 49 21	BENIN	Néant
4	**SHYB-TP**	22/07/2025 à 8 H 49 min	COMLAN Darius Tél : 01 67 65 38 28	BENIN	Néant
5	**Espoir BTP ETOILE**	22/07/2025 à 9 H 08 min	MAHUGBE Honoré Tél : 01 97 43 35 20	BENIN	Néant
6	**SOFOMEQ SARL**	22/07/2025 à 9 H 27 min	AKPO Bruno Tél : 01 97 01 71 71	BENIN	Néant
7	**Sté Mille et Une SARL**	22/07/2025 à 9 H 35 min	DOSSOUGOUIN Olivier Tél : 01 90 15 12 15	BENIN	Néant
8	**AMI DE JESUS Services**	22/07/2025 à 9 H 44 min	AZOUWASSI Gloria Tél : 01 97 04 28 81	BENIN	Néant
9	**DELCOS Services**	22/07/2025 à 9 H 52 min	AHOUIGNAN Elodie Tél : 01 44 61 62 98	BENIN	Néant

LOT 2 : travaux de réalisation de trois (03) forages à haut débit avec système d'exhaure et de distribution d'eau et équipements complets (clôture, ombrières, germoirs, etc...) au profit de trois (03) pépiniéristes de manguiers dans les PDA 4 et 5 à Djidja ; Bantè et à Klouékanmè.

N°	Soumissionnaire	Date et heure de dépôt	Identité et contact du porteur	Pays d'origine	Observations
1	**La tour de Babelle SARL**	22/07/2025 à 8 H 00 min	AMEGAN Jacob Tél : 01 43 94 25 20	BENIN	Néant
2	**Sté H&J Group SARL**	22/07/2025 à 8 H 10 min	OGOUDJE Raïmi Tél : 01 97 26 67 49	BENIN	Néant
3	**Sté MORAK BTP**	22/07/2025 à 8 H 35 min	TOGBE Roger Tél : 01 97 28 12 38	BENIN	Néant
4	**SHYB-TP**	22/07/2025 à 8 H 49 min	COMLAN Darius Tél : 01 67 65 38 28	BENIN	Néant
5	**Kobaye International**	22/07/2025 à 9 H 03 min	TONOUKOUIN Arnaud Tél : 01 44 88 55 00	BENIN	Néant

6	**Frères En Jésus Christ**	22/07/2025 à 9 H 30 min	ZOUNKPO Maxime Tél : 01 47 98 26 89	BENIN	Néant
7	**SDC Business SARL**	22/07/2025 à 9 H 40 min	GBAGUIDI Auguste Tél :	BENIN	Néant
8	**Sté WEZIZA Compagnie**	22/07/2025 à 9 H 44 min	AWAKAN Célestin Thierry Tél : 01 97 26 39 97	BENIN	Néant

LOT 3 : travaux de réalisation de trois (03) forages à haut débit avec système d'exhaure et de distribution d'eau et équipements complets (clôture, ombrières, germoirs, etc...) au profit de trois (03) pépiniéristes de manguiers dans les PDA 3 et 4 à Boukoumbé, Natitingou et à Djougou.

N°	Soumissionnaire	Date et heure de dépôt	Identité et contact du porteur	Pays d'origine	Observations
1	**La tour de Babelle SARL**	22/07/2025 à 8 H 00 min	AMEGAN Jacob Tél : 01 43 94 25 20	BENIN	Néant
2	**BCOMESH-TP**	22/07/2025 à 8 H 10 min	KINA Abdelkrim Tél : 01 96 80 55 33	BENIN	Néant
3	**Ets HAVILA FLOOR**	22/07/2025 à 8 H 35 min	DEDEWANOU Harold Tél : 01 97 78 76 88	BENIN	Néant
4	**Sté MORAK BTP**	22/07/2025 à 8 H 35 min	TOGBE Roger Tél : 01 97 28 12 38	BENIN	Néant
5	**HIRAM Group**	22/07/2025 à 8 H 54 min	NOUWADJROU Robinson Tél : 01 52 40 83 68	BENIN	Néant
6	**Sté 2 HM SARL**	22/07/2025 à 8 H 58 min	GBAGUIDI Auguste Tél : 01 97 03 09 74	BENIN	Néant
7	**Kobaye International**	22/07/2025 à 9 H 03 min	TONOUKOUIN Arnaud Tél : 01 44 88 55 00	BENIN	Néant
8	**Espoir BTP ETOILE**	22/07/2025 à 9 H 08 min	MAHUGBE Honoré Tél : 01 97 43 35 20	BENIN	Néant
9	**ARIAS SARL**	22/07/2025 à 9 H 14 min	Yves TCHABI Tél : 01 95 16 71 98	BENIN	Néant
10	**YAO Multi Services**	22/07/2025 à 9 H 19 min	DJIBRIL Alimé Yaou Tél : 01 97 10 79 80	BENIN	Néant
11	**Sté Mille et Une SARL**	22/07/2025 à 9 H 35 min	DOSSOUGOUIN Olivier Tél : 01 90 15 12 15	BENIN	Néant
12	**HOPE MORE Service**	22/07/2025 à 9 H 50 min	YACOUBOU Razaki Tél : 01 96 39 70 14	BENIN	Néant
13	**La Légende BTP**	22/07/2025 à 9 H 58 min	AVOGNIKO Fabrice Tél : 01 96 76 44 77	BENIN	Néant

La Commission d'Ouverture et d'Evaluation des Offres (COE) a ensuite procédé à la recevabilité et à l'ouverture des plis.

Examen de la recevabilité des plis

- Pli(s) parvenu (s) hors délais : 00
- Nombre de plis ouverts : 00

Tableaux de recevabilité des plis

Lot 1 : travaux de réalisation de trois (03) forages à haut débit avec système d'exhaure et de distribution d'eau et équipements complets (clôture, ombrières, germoirs, etc...) au profit de trois (03) pépiniéristes de manguiers dans le PDA 5 à Covè, Za-Kpota et à Aplahoué										
Numéro du pli		**01**	**02**	**03**	**04**	**05**	**06**	**07**	**08**	**09**
Soumissionnaires		**La tour de Babelle SARL**	**GERSAT ET FILS**	**Business CODE**	**SHYB-TP**	**Espoir BTP ETOILE**	**SOFOMEQ SARL**	**Sté Mille et Une SARL**	**AMI DE JESUS Services**	**DELCOS Services**
N°	**Eléments**									
1.	Respect de la date et de l'heure limites de dépôt des plis	**Oui**	**Oui**	**Oui**	**Oui**	**Oui**	**Oui**	**Oui**	**Oui**	**Oui**
2.	Respect du caractère anonymat des plis	**Oui**	**Oui**	**Oui**	**Oui**	**Oui**	**Oui**	**Oui**	**Oui**	**Oui**
3.	Respect de l'intégrité des plis	**Oui**	**Oui**	**Oui**	**Oui**	**Oui**	**Oui**	**Oui**	**Oui**	**Oui**
4.	Respect de la condition de retrait du DAC	**Oui**	**Oui**	**Oui**	**Oui**	**Oui**	**Oui**	**Oui**	**Oui**	**Oui**
5.	Respect de la présentation de l'enveloppe extérieure et les mentions	**Oui**	**Oui**	**Oui**	**Oui**	**Non**	**Oui**	**Oui**	**Oui**	**Oui**
6.	Respect de la présentation des enveloppes intérieures et les mentions	**Oui**	**Oui**	**Oui**	**Oui**	**Oui**	**Non**	**Oui**	**Non**	**Oui**
	Acceptation pour l'ouverture des offres : Accepté/Rejeté ***(le non-respect de l'une quelconque des dispositions entraine le rejet du pli)***	**Acceptée**	**Acceptée**	**Acceptée**	**Acceptée**	**Rejetée**	**Rejetée**	**Acceptée**	**Rejetée**	**Acceptée**

NB : Le non-respect de ces dispositions entraîne le rejet du pli

Lot 2 : travaux de réalisation de trois (03) forages à haut débit avec système d'exhaure et de distribution d'eau et équipements complets (clôture, ombrières, germoirs, etc...) au profit de trois (03) pépiniéristes de manguiers dans les PDA 4 et 5 à Djidja ; Bantè et à Klouékanmè.									
Numéro du pli		**01**	**02**	**03**	**04**	**05**	**06**	**07**	**08**
Soumissionnaires		**La tour de Babelle SARL**	**Sté H&J Group SARL**	**Sté MORAK BTP**	**SHYB-TP**	**Kobaye International**	**Frères En Jésus Christ**	**Sté 2 HM SARL**	**Sté WEZIZA Compagnie**
N°	**Eléments**								
1.	Respect de la date et de l'heure limites de dépôt des plis	**Oui**	**Oui**	**Oui**	**Oui**	**Oui**	**Oui**	**Oui**	**Oui**
2.	Respect du caractère anonymat des plis	**Oui**	**Oui**	**Oui**	**Oui**	**Oui**	**Oui**	**Oui**	**Oui**
3.	Respect de l'intégrité des plis	**Oui**	**Oui**	**Oui**	**Oui**	**Oui**	**Oui**	**Non**	**Non**
4.	Respect de la condition de retrait du DAC	**Oui**	**Oui**	**Oui**	**Oui**	**Oui**	**Oui**	**Oui**	**Oui**
5.	Respect de la présentation de l'enveloppe extérieure et les mentions	**Oui**	**Oui**	**Oui**	**Oui**	**Oui**	**Oui**	**Oui**	**Oui**
6.	Respect de la présentation des enveloppes intérieures et les mentions	**Oui**	**NON**	**Oui**	**Oui**	**Oui**	**Oui**	**Oui**	**Oui**
	Acceptation pour l'ouverture des offres : Accepté/Rejeté ***(le non-respect de l'une quelconque des dispositions entraine le rejet du pli)***	**Acceptée**	**Rejetée**	**Acceptée**	**Acceptée**	**Acceptée**	**Acceptée**	**Rejetée**	**Rejetée**

NB : Le non-respect de ces dispositions entraîne le rejet du pli

Lot 3 : travaux de réalisation de trois (03) forages à haut débit avec système d'exhaure et de distribution d'eau et équipements complets (clôture, ombrières, germoirs, etc...) au profit de trois (03) pépiniéristes de manguiers dans les PDA 3 et 4 à Boukoumbé, Natitingou et à Djougou.

Numéro du pli		01	02	03	04	05	06	07	08	09	10	11	12	13
Soumissionnaires		La tour de Babelle SARL	BCOMESH-TP	Ets HAVILA FLOOR	Sté MORAK BTP	HIRAM Group	Sté 2 HM SARL	Kobaye International	Espoir BTP ETOILE	ARIAS SARL	YAO Multi Services	Sté Mille et Une SARL	HOPE MORE Service	La Légende BTP
N°	Eléments													
1.	Respect de la date et de l'heure limites de dépôt des plis	Oui	Oui	Oui	Oui	Oui	Oui	Oui	Oui	Oui	Oui	Oui	Oui	Oui
2.	Respect du caractère anonymat des plis	Oui	Oui	Oui	Oui	Oui	Oui	Oui	Oui	Oui	Oui	Oui	Oui	Oui
3.	Respect de l'intégrité des plis	Oui	Oui	Oui	Oui	Oui	Non	Oui	Oui	Oui	Oui	Oui	Oui	Oui
4.	Respect de la condition de retrait du DAC	Oui	Oui	Oui	Oui	Oui	Oui	Oui	Oui	Oui	Oui	Oui	Oui	Oui
5.	Respect de la présentation de l'enveloppe extérieure et les mentions	Oui	Non	Oui	Oui	Oui	Oui	Oui	Non	Oui	Oui	Oui	Oui	Oui
6.	Respect de la présentation des enveloppes intérieures et les mentions	Oui	Oui	Oui	Oui	Oui	Oui	Oui	Oui	Non	Oui	Oui	Oui	Oui
	Acceptation pour l'ouverture des offres : Accepté/Rejeté ***(le non-respect de l'une quelconque des dispositions entraine le rejet du pli)***	**Acceptée**	**Rejetée**	**Acceptée**	**Acceptée**	**Acceptée**	**Rejetée**	**Acceptée**	**Rejetée**	**Rejetée**	**Acceptée**	**Acceptée**	**Acceptée**	**Acceptée**

NB : Le non-respect de ces dispositions entraîne le rejet du pli

TABLEAU RECAPITULATIF DES MOTIFS D'IRRECEVABILITE

N° du pli	Lots	Soumissionnaires	Motif d'irrecevabilité des offres
05	Lot1	Espoir BTP ETOILE	Inscriptions sur l'enveloppe non conforme. L'entreprise a écrit « A ne pas ouvrir avant le 22/07/2025 » et a ensuite inscrit le numéro de téléphone de la PRMP sur l'enveloppe en violation des exigences des IC 22. b sous-section B des DPAO
06		SOFOMEQ SARL	Production d'une enveloppe intérieure unique en lieu et place des deux exigées aux IC 22. b sous-section B des DPAO
08		AMI DE JESUS Services	Les mentions prescrites par les IC 22. b sous-section B des DPAO ne sont pas présentes sur l'une des enveloppes internes (l'enveloppe de la copie)
07	Lot2	Sté 2 HM SARL	Les offres ont été déposées par une et même personne nommée GBAGUIDI Auguste pour le compte des deux entreprises différentes en violation des dispositions des IC 21.2 disposant qu' « une même personne ne peut représenter plus d'un candidat pour le même marché »
06	Lot3	SDC Business SARL	
02	Lot2 Lot2	Sté H&J Group SARL	Les enveloppes intérieures ne comportent aucune des mentions prescrites par les IC 22. b sous-section B des DPAO à l'exception de « copie » sur l'une et « originale » sur l'autre avec deux autres enveloppes portant le nombre d'enveloppe à quatre.
08		Sté WEZIZA Compagnie	Les mentions prescrites par les IC 22. b sous-section B des DPAO ne sont pas présentes sur l'une des enveloppes internes (l'enveloppe de la copie)
03	**Lot3**	**BCOMESH-TP**	Le soumissionnaire a adressé son offre la Personne Responsable des Marchés Publics en lieu et place de «A l'Agence Territoriale de Développement Agricole Zou-Couffo (ATDA-ZC)…». Ces inscriptions sur l'enveloppe extérieure ne sont pas conformes aux prescriptions des IC 22. b sous-section B des DPAO
08		**Espoir BTP ETOILE**	Inscriptions sur l'enveloppe non conforme. L'entreprise a écrit « A ne pas ouvrir avant le 22/07/2025 » et a ensuite inscrit le numéro de téléphone de la PRMP sur l'enveloppe en violation des exigences des IC 22. b sous-section B des DPAO
09		**ARIAS SARL**	Production d'une enveloppe intérieure unique en lieu et place des deux exigées conformément à la clause 22.1 fixant les modalités de scellage et marquage des offres

Les offres non ouvertes seront retournées aux intéressés contre décharge.

Au terme de l'examen de recevabilité pour l'ouverture des plis, seuls vingt (20) plis ont passé l'examen de la recevabilité des plis ouverts par la COE.

Ouverture des plis

L'ouverture des plis a consisté à la vérification de la présence matérielle des pièces essentielles constitutives de chaque offre. Les offres ainsi que les documents jugés les plus importants qui y sont annexés, ont été paraphés par les membres présents dudit comité.
Les résultats de cette vérification sont consignés dans le tableau ci-après :

Tableau d'ouverture des plis

Lot 1 : travaux de réalisation de trois (03) forages à haut débit avec système d'exhaure et de distribution d'eau et équipements complets (clôture, ombrières, germoirs, etc...) au profit de trois (03) pépiniéristes de manguiers dans le PDA 5 à Covè, Za-Kpota et à Aplahoué.

N°	DESIGNATION	Soumissionnaires					
	N° des plis	01	02	03	04	07	09
		La tour de Babelle SARL	GERSAT ET FILS	Business CODE	SHYB-TP	Sté Mille et Une SARL	DELCOS Services
1	Enveloppes marquées « **RETRAIT** » (le cas échéant)	NA	NA	NA	NA	NA	NA
2	Enveloppes marquées « **REMPLACEMENT** » (le cas échéant)	NA	NA	NA	NA	NA	NA
3	Enveloppes marquées « **MODIFICATION** » (le cas échéant)	NA	NA	NA	NA	NA	NA
4	Enveloppes intérieures et les mentions (2)	Oui	Oui	Oui	Oui	Oui	Oui
5	Présence de clé USB	Oui	Oui	Oui	Oui	Oui	Oui
6	Présence de l'offre scannée sur clé USB	F	F	F	F	F	F
7	Lettre de soumission datée, signée et cachetée	F	F	F	F	F	F
8	Bordereau des prix unitaires (BPU) daté, signé et cacheté	F	F	F	F	F	F
9	Montant Hors Taxes de l'offre	62 469 556	58 129 000	60 529 000	54 032 500	50 659 250	54 322 750
10	Montant Toutes Taxes Comprises de l'offre	73 714 076	68 592 220	71 424 220	63 758 350	59 777 915	64 100 845
11	Garantie de soumission ou lettre de déclaration de garantie datée, signée et cachetée	F	F	F	F	F	F
12	Confirmation écrite datée, signée et cachetée habilitant le signataire de l'offre à engager le candidat au cas où le signataire de l'offre n'est pas le premier responsable de l'entreprise	NA	F	F	F	F	
13	Engagement du soumissionnaire à respecter le code d'éthique et de déontologie dans la commande publique daté, signé et cacheté	F	F	F	F	F	F
14	Détail quantitatif et estimatif (DQE), daté, signé et cacheté	F	F	F	F	F	F
15	Sous détail des prix, daté, signé et cacheté	F	F	F	F	F	F
16	Calendrier de mobilisation des matériels signé	F	F	F	F	F	F
17	Calendrier de construction signé	F	F	F	F	F	F
18	Organisation des travaux sur site signée	F	F	F	F	F	F
19	Méthode d'exécution ou de réalisation signée	F	F	F	F	F	F
20	Liste du personnel affecté aux travaux signée	F	F	F	F	F	F

N°	DESIGNATION	Soumissionnaires					
	N° des plis	01	02	03	04	07	09
		La tour de Babelle SARL	GERSAT ET FILS	Business CODE	SHYB-TP	Sté Mille et Une SARL	DELCOS Services
21	Preuves des expériences et de qualification du personnel	F	F	F	F	F	F
22	Liste du matériel affecté aux travaux signée	F	F	F	F	F	F
23	Preuves de disponibilité des moyens matériels	F	F	F	F	F	F
24	Preuves des prestations similaires	F	NA	NA	NA	NA	NA
25	Bilan d'ouverture / Etats financiers (2022, 2023 et 2024)	F (états financiers 2022, 2023 et 2024)	F (BO 23, états financiers 2024)	F (BO 24, états financiers 2024)	F (BO 23, états financiers 2023 et 2024)	F (BO 24)	F (BO 24)
26	Acte d'engagement	F	F	NF	F	NF	NF
27	Attestation de capacité financière	F	F	F	F	F	F
28	Attestation d'assurance des risques professionnels pour les entreprises naissantes et celles qui n'ont pas encore trois (03) années d'existence	NA	F	F	F	F	F
29	Registre de commerce	F	F	F	F	F	F
30	Statut	NA		NA	F	NA	NA
31	Attestation IFU	F	F	F	F	F	F
32	Attestation fiscale	F	F	F	F	NA	NF
33	Attestation CNSS	F	F	F	F	NF	F
34	Attestation de non faillite	F	F	F	F	NF	NF
35	Attestation de non exclusion de la commande publique	F	F	F	NF	NF	NF
36	RIB	F	F	F	F	NF	NF
37	Délai d'exécution	4 mois	4 mois	4 mois	4 mois	4 mois	4 mois
38	Attestation météorologique délivrée par l'agence la Méo Bénin	F	F	F	F	F	F
39	Formulaire de divulgation des bénéfices	F	F	F	NA	F	F
40	Déclaration de l'autorité contractante	F	NF	F	F	NF	F
41	Accord ou promesse d'accord de groupement si requis	NA	NA	NA	NA	NA	NA
Observations		Offre non paraphée	RAS	RAS	Offre paraphée partiellement	Offre non paraphée	Offre non paraphée

Légende : F = Fourni ; NF = Non Fourni et NA = Non Applicable

Lot 2 : travaux de réalisation de trois (03) forages à haut débit avec système d'exhaure et de distribution d'eau et équipements complets (clôture, ombrières, germoirs, etc...) au profit de trois (03) pépiniéristes de manguiers dans les PDA 4 et 5 à Djidja ; Bantè et à Klouékanmè.

N°	DESIGNATION	Soumissionnaires				
	N° des plis	01	03	04	05	06
		La tour de Babelle SARL	Sté MORAK BTP	SHYB-TP	Kobaye International	Frères En Jésus Christ
1	Enveloppes marquées « **RETRAIT** » (le cas échéant)	NA	NA	NA	NA	NA
2	Enveloppes marquées « **REMPLACEMENT** » (le cas échéant)	NA	NA	NA	NA	NA
3	Enveloppes marquées « **MODIFICATION** » (le cas échéant)	NA	NA	NA	NA	NA
4	Enveloppes intérieures et les mentions (2)	Oui	Oui	Oui	Oui	Oui
5	Présence de clé USB	Oui	Oui	Oui	Oui	Oui
6	Présence de l'offre scannée sur clé USB	F	F	F	F	F
7	Lettre de soumission datée, signée et cachetée	F	F	F	F	
8	Bordereau des prix unitaires (BPU) daté, signé et cacheté	F	F	F	F	
9	Montant Hors Taxes de l'offre	63 551 642	65 121 400	60 803 250	67 473 000	67 962 000
10	Montant Toutes Taxes Comprises de l'offre	63 551 642	76 843 252	71 747 835	79 618 140	80 195 160
11	Garantie de soumission ou lettre de déclaration de garantie datée, signée et cachetée	F	F	F	F	F
12	Confirmation écrite datée, signée et cachetée habilitant le signataire de l'offre à engager le candidat au cas où le signataire de l'offre n'est pas le premier responsable de l'entreprise	NA	F	F	NA	F
13	Engagement du soumissionnaire à respecter le code d'éthique et de déontologie dans la commande publique daté, signé et cacheté	F	F	F	F	F
14	Détail quantitatif et estimatif (DQE), daté, signé et cacheté	F	F	F	F	F
15	Sous détail des prix, daté, signé et cacheté	F	F	F	F	F
16	Calendrier de mobilisation des matériels signé	F	F	F	F	F
17	Calendrier de construction signé	F	F	F	F	F
18	Organisation des travaux sur site signée	F	F	F	F	F
19	Méthode d'exécution ou de réalisation signée	F	F	F	F	F
20	Liste du personnel affecté aux travaux signée	F	F	F	F	F
21	Preuves des expériences et de qualification du personnel	F	F	F	F	F
22	Liste du matériel affecté aux travaux signée	F	F	F	F	F

N°	DESIGNATION	Soumissionnaires				
	N° des plis	01	03	04	05	06
		La tour de Babelle SARL	Sté MORAK BTP	SHYB-TP	Kobaye International	Frères En Jésus Christ
23	Preuves de disponibilité des moyens matériels	F	F	F	F	F
24	Preuves des prestations similaires	F	NA	NA	NA	NA
25	Bilan d'ouverture / Etats financiers (2022, 2023 et 2024)	F (états financiers 2022, 2023 et 2024)	F (BO 2023 et états financiers 2024)	F (BO 2023 et états financiers 2023 et 2024)	F (BO 2023 et états financiers 2023 et 2024)	F (BO 2025)
26	Acte d'engagement	NF	F	F	NF	F
27	Attestation de capacité financière	F	F	F	F	F
28	Attestation d'assurance des risques professionnels pour les entreprises naissantes et celles qui n'ont pas encore trois (03) années d'existence	NA	F	F	F	F
29	Registre de commerce	F	F	F	F	F
30	Statut	NA	F	F	NA	NA
31	Attestation IFU	F	F	F	F	F
32	Attestation fiscale	F	F	F	F	NF
33	Attestation CNSS	F	F	F	F	NF
34	Attestation de non faillite	F	F	F	F	NF
35	Attestation de non exclusion de la commande publique	F	F	NF	F	NF
36	RIB	F	F	F	F	NF
37	Délai d'exécution	4 mois	4 mois	4 mois	4 mois	4 mois
38	Attestation météorologique délivrée par l'agence la Méo Bénin	F	F	F	F	F
39	Formulaire de divulgation des bénéfices	F	F	NF	F	F
40	Déclaration de l'autorité contractante	NF	F	F	F	F
41	Accord ou promesse d'accord de groupement si requis	NA	NA	NA	NA	NA
Observations		Offre non paraphée	Offre paraphée partiellement	Offre paraphée partiellement	RAS	RAS

Légende : F = Fourni ; NF = Non Fourni et NA = Non Applicable

Lot 3 : travaux de réalisation de trois (03) forages à haut débit avec système d'exhaure et de distribution d'eau et équipements complets (clôture, ombrières, germoirs, etc...) au profit de trois (03) pépiniéristes de manguiers dans les PDA 3 et 4 à Boukoumbé, Natitingou et à Djougou.

N°	DESIGNATION	Soumissionnaires								
	N° des plis	01	03	04	05	07	10	11	12	13
		La tour de Babelle SARL	Ets HAVILA FLOOR (lot3)	Sté MORAK BTP	HIRAM Group	Kobaye International	YAO Multi Services	Sté Mille et Une SARL	HOPE MORE Service	La Légende BTP
1	Enveloppes marquées « **RETRAIT** » (le cas échéant)	NA	NA	NA	NA	NA	NA	NA	NA	NA
2	Enveloppes marquées « **REMPLACEMENT** » (le cas échéant)	NA	NA	NA	NA	NA	NA	NA	NA	NA
3	Enveloppes marquées « **MODIFICATION** » (le cas échéant)	NA	NA	NA	NA	NA	NA	NA	NA	NA
4	Enveloppes intérieures et les mentions (2)	Oui	Oui	Oui	Oui	Oui	Oui	Oui	Oui	Oui
5	Présence de clé USB	Oui	Oui	Oui	Oui	Oui	Oui	Oui	Oui	Oui
6	Présence de l'offre scannée sur clé USB	F	F	F	F	F	F	F	F	F
7	Lettre de soumission datée, signée et cachetée	F	F	F	F	F	F	F	F	F
8	Bordereau des prix unitaires (BPU) daté, signé et cacheté	F	F	F	F	F	F	F	F	F
9	Montant Hors Taxes de l'offre	77 750 734	70 062 200	78 823 900	82 078 450	79 600 450	83 999 969	65 841 400	75 020 950	84 021 800
10	Montant Toutes Taxes Comprises de l'offre	96 745 866	82 673 396	93 012 202	96 852 571	93 928 531	99 119 963	77 692 852	88 524 121	99 145 724
11	Garantie de soumission ou lettre de déclaration de garantie datée, signée et cachetée	F	F	F	F	F	F	F	F	F
12	Confirmation écrite datée, signée et cachetée habilitant le signataire de l'offre à engager le candidat au cas où le signataire de l'offre n'est pas le premier responsable de l'entreprise	NA	F	F	NA	NA	NA	F	F	NA
13	Engagement du soumissionnaire à respecter le code d'éthique et de déontologie dans la commande publique daté, signé et cacheté	F	F	F	F	F	F	F	F	F

N°	DESIGNATION	Soumissionnaires								
	N° des plis	01	03	04	05	07	10	11	12	13
		La tour de Babelle SARL	Ets HAVILA FLOOR (lot3)	Sté MORAK BTP	HIRAM Group	Kobaye International	YAO Multi Services	Sté Mille et Une SARL	HOPE MORE Service	La Légende BTP
14	Détail quantitatif et estimatif (DQE), daté, signé et cacheté	F	F	F	F	F	F	F	F	F
15	Sous détail des prix, daté, signé et cacheté	F	F	F	F	F	F	F	F	F
16	Calendrier de mobilisation des matériels signé	F	F	F	F	F	F	F	F	F
17	Calendrier de construction signé	F	F	F	F	F	F	F	F	F
18	Organisation des travaux sur site signée	F	F	F	F	F	F	F	F	F
19	Méthode d'exécution ou de réalisation signée	F	F	F	F	F	F	F	F	F
20	Liste du personnel affecté aux travaux signée	F	F	F	F	F	F	F	F	F
21	Preuves des expériences et de qualification du personnel	F	F	F	F	F	F	F	F	F
22	Liste du matériel affecté aux travaux signée	F	F	F	F	F	F	F	F	F
23	Preuves de disponibilité des moyens matériels	F	F	F	F	F	F	F	F	F
24	Preuves des prestations similaires	F	NF	NA	F	NA	NA	NA	NA	NA
25	Bilan d'ouverture / Etats financiers (2022, 2023 et 2024)	F (états financiers 2022, 2023 et 2024)	F (BO 2024)	F BO 2023(états financiers 2024)	F (états financiers 2022, 2023 et 2024)	F (BO 2023 et états financiers 2023 et 2024)	F (BO 2025)	F (BO 2024)	F (états financiers 2024)	F (BO 2024 et états financiers 2024)
26	Acte d'engagement	NF	F	F	F	NF	NF	NF	NF	F
27	Attestation de capacité financière	F	F	F	F	F	F	F	F	F
28	Attestation d'assurance des risques professionnels pour les entreprises naissantes et celles qui n'ont pas encore trois (03) années d'existence	NA	F	F	NA	F	F	F	F	F
29	Registre de commerce	F	F	F	F	F	F	F	F	F
30	Statut	NA	NA	NA	F	NA	NA	NF	NA	NA

N°	DESIGNATION	Soumissionnaires								
	N° des plis	01	03	04	05	07	10	11	12	13
		La tour de Babelle SARL	Ets HAVILA FLOOR (lot3)	Sté MORAK BTP	HIRAM Group	Kobaye International	YAO Multi Services	Sté Mille et Une SARL	HOPE MORE Service	La Légende BTP
31	Attestation IFU	F	F	F	F	F	NF	F	F	F
32	Attestation fiscale		NF	F	F	F	NF	NF	NF	F
33	Attestation CNSS	F	NF	F	F	F	NF	NF	NF	F
34	Attestation de non faillite	F	NF	F	F	F	NF	NF	F	F
35	Attestation de non exclusion de la commande publique	F	NF	F	F	F	F	NF	NA	F
36	RIB	F	F	F	F	F	F	NF	NF	F
37	Délai d'exécution	4 mois	4 mois	4 mois	4 mois	4 mois	4 mois	4 mois	4 mois	4 mois
38	Attestation météorologique délivrée par l'agence Méo Bénin	F	F	F	F	F	F	F	F	F
39	Formulaire de divulgation des bénéfices	F	F	F	F	F	F	F	F	F
40	Déclaration de l'autorité contractante	NF	F	F	F	F	F	NF	F	F
41	Accord ou promesse d'accord de groupement si requis	NA	NA	NA	NA	NA	NA	NA	NA	NA
	Observations	Offre non paraphée	RAS	RAS	RAS	RAS	RAS	Offre non paraphée	RAS	RAS

Légende : F = Fourni ; NF = Non Fourni et NA = Non Applicable

Bohicon, le 22 juillet 2025

En outre, la vérification de la présence des pièces a donné lieu aux observations suivantes :

- des soumissionnaires : **RAS**

- des membres du COE : **RAS**

- des membres de l'organe de contrôle : **RAS**

Les listes de présence à cette séance sont en annexe.

Le Président a clôturé la séance à 19 heures 40 minutes.

Fait à Bohicon, le 22 juillet 2025

Le Président

KODJORI Dossou Gilbert
Personne Responsable des Marchés Publics

Le Rapporteur

SODJO Sèton Hyacinthe
SA -PRMP ZC

Membres

AGBICODO Ghislain
DAF / ATDA-ZC

ADISSO Crésus
DP / ATDA-ZC

AÏOUNOU M. Pagnol
Rep DAI / ATDA-ZC

Chef Cellule de contrôle des Marchés Publics

ASSOUMA MAMA Souleymane

Objet : Ouverture des offres pour le DAO N°T_DAI_110990/09/ATDA-ZC/PRMP/SP-PRMP du 25 juin 2025 relative aux travaux de réalisation de neuf (09) forages à haut débit avec système d'exhaure et de distribution d'eau et équipements complets (clôture, ombrières, germoirs, etc...) au profit de neuf (09) pépiniéristes de manguiers.

LISTE DE PRESENCE DES MEMBRES DE LA COMMISSION D'OUVERTURE

Date : 22 juillet 2025

N°	Nom et Prénom(s)	Structure représenté	Fonction/ Qualité	Téléphone	Signature
01	ASSOUMIA MAMA Souleymane	CCMP	Chef/CCMP	01966514 97	
02	AÏOUNOU M. Pagnol	DDI	C/SAHA	01442342 37	
03	ADISSO M. Crésus	DP/ATDAS	DP	01 97 43 40 43	
04	SODJO S. Hyacinthe	ATDA-ZC	Rapporteur COE	01668621 51	
05	KODJORI D. Gilbert	PRMP	PRMP	01978 3600	
06	AGBIGODO Ghislain	ATDA-ZC	DAF	01978117	
07					

Objet : Ouverture des offres pour le DAO N°T_DAI_110990/09/ATDA-ZC/PRMP/SP-PRMP du 25 juin 2025 relative aux travaux de réalisation de neuf (09) forages à haut débit avec système d'exhaure et de distribution d'eau et équipements complets (clôture, ombrières, germoirs, etc...) au profit de neuf (09) pépiniéristes de manguiers.

LISTE DE PRESENCE DES SOUMISIONNAIRES

Date : 22 juillet 2025

N°	Nom et Prénom(s)	Structure représenté	Fonction/ Qualité	Téléphone	Signature
01	AMEGAN Jacob	La Tour de Babelle	Représentant	01439425 20	
02	KINA Abdelkrim	BCOMESHTA	Répréstant	0196805533	
03	DJIBRIL Alimiyaou	YAD MULTI SERVICES	Rpt	0197107980	
04	OGOUDJE Raoul	Ste M et J group sarl	Rpt cccc DG	01 61 04 61 71	
05	DOSSOUGOUIN Olivier	MILLE ET UNE	Représentant	0166302401	
06	TOGBE Roger	MORAK BTP	D.T	0197 28 1238	
07	DEDEWANOU Harold	HAVILA FLOOR	Représentant	01974607 00	
08	TCHABI Ives Akakpo	ARIAB Sarl	PDG	01 95 16 71 98	
09	GODJO Briam	BUSINESS CODE	Représentant	0152126656	
10	MAHOUGBE Herman	ESPOIR BTP Etude	Repré sentant	01 40 89 08 83	
11	NOUWADJROU Rebecca	HIRAM GROUP SARL	Représentant	0152408368	

12	AHOUIGNAN Eladie	DELCOS Services SARL	Secretaire	01-48-13 82-92	
13	COMLAN Darius	SHYBTP	Directeur	67653828	
14	YAKOUBOU Razak	HOPE MORE SERVICES	Collaborateur	96357014	
15	TONOUKOUINA-Thierry	~~Agent~~ Kobaye	Agent	0197369203	
16					
17					

REPUBLIQUE DU BENIN

SOCIETE BENINOISE DES AMENAGEMENTS AGRICOLES (SoBAA SA)

PERSONNE RESPONSABLE DES MARCHES PUBLICS

PROJET DE DEVELOPPEMENT DES INFRASTRUCTURES AGRICOLES ET DE DESENCLAVEMENT DANS LA BASSE ET MOYENNE VALLEE DE L'OUEME (PDIAD-BMVO)

PROCES VERBAL N°013/ 2025/ SoBAA/PRMP/PDIAD-BMVO/SP-PRMP

RAPPORT D'OUVERTURE DES MANIFESTATIONS D'INTERET

AMI N° 0003/2025/SoBAA/PRMP/DDA/PDIAD-BMVO/SP-PRMP du 10/04/2025

Source de Financement	BOAD
Gestion	2025
Accord de Prêt	N°2022087/PR BN 2023-4100 du 09 novembre 2023
Objet	RECRUTEMENT D'UN CABINET POUR L'APPROFONDISSEMENT DES AVANTS PROJET SOMMAIRES ET LA REALISATION DES AVANTS PROJET DETAILLES (APD), DES ETUDES D'IMPACT ENVIRONNEMENTALE ET SOCIALE (EIES) ASSORTI DES PLANS DE GESTION ENVIRONNEMENTALE ET SOCIALE (PGES), DES DOSSIERS D'APPEL D'OFFRE (DAO), POUR LA SURVEILLANCE ET LE CONTRÔLE DES TRAVAUX DE CONSTRUCTION DES ETANGS PISCICOLES ET DES INFRASTRURES CONNEXES AUX ETANGS POUR LE COMPTE DU PROJET DE DEVELOPPEMENT DES INFRASTRUCTURES AGRICOLES ET DE DESENCLAVEMENT DANS LA BASSE ET MOYENNE VALLEE DE L'OUEME (PDIAD-BMVO)
Numéro d'identification	PI_PDIAD-BMVO_101606

JUIN 2025

AMI N°0003/2025/SoBAA/PRMP/DDA/PDIAD-BMVO/SP-PRMP du 10/04/2025 relatif au recrutement d'un cabinet pour l'approfondissement des Avants Projet Sommaires (APS) et la réalisation des Avants Projet Détaillés (APD), des Etudes d'Impact Environnementale et sociale (EIES) assorti des Plans de Gestion Environnementale et Sociale (PGES), des Dossiers d'Appel d'Offre (DAO), pour la surveillance et le contrôle des travaux de construction des étangs piscicoles et des infrastructures connexes aux étangs pour le compte du Projet de Développement des Infrastructures Agricoles et de Désenclavement dans la Basse et Moyenne Vallée de l'Ouémé (PDIAD-BMVO)/PI_PDIAD-BMVO_101606

Budget : Cent Vingt Millions (120 000 000) Francs CFA

1. Calendrier

	DATE	HEURE	LIEU
Avis de sollicitation de manifestations d'intérêt publié	10 avril 2025	08h30 min	Quotidien la Nation Journal des marchés Publics Site de la BOAD
Addendum N°1 publié	30 avril 2025	08H30 min	Quotidien la Nation Journal des marchés Publics
Addendum N°2 Publié	15 mai 2025	08H 30 min	Quotidien la Nation Journal des marchés Publics
Date limite de soumission des manifestations d'intérêt	03 Juin 2025	10 H 00 min	Secrétariat Permanent des marchés Publics SoBAA S.A.
Séance d'ouverture des manifestations d'intérêt	03 Juin 2025	10 H 30 min	Secrétariat Permanent des marchés Publics SoBAA S.A.

2. PARTICIPANTS

Ont pris part à cette séance d'ouverture conformément à la note de service **n° 0012/PRMP/DDA/PDIAD-BMVO/DG/04/2025/SoBAA du 28 avril 2025,** les membres de la COE et le Chef par intérim de la Cellule de contrôle des marchés publics de la SoBAA SA.

Noms et prénoms	Représentants	Rôle
Ronald Dieu-Donné HOUNSONLON	PRMP SoBAA S.A.	Président de la Commission d'Ouverture et d'Evaluation (COE)
Quaben T. TOSSOU, Assistant PRMP/SoBAA SA	A-PRMP / SoBAA S.A.	Rapporteur de la COE
Welker BOCO	Ingénieur Génie-Civil	SoBAA S.A.
Felix GBAGUIDI	Coordonnateur / PDIAD-BMVO	Membre de la COE
Oscar NOUKPONSI	SPM / PDIAD-BMVO	Membre de la COE
Eric Sewedo K. HOUADJETO	DFA / SoBAA S.A.	Membre de la COE
Masthan SHAIK	DDA/SoBAA S.A.	Membre de la COE
~~N'gobi~~ Kora GOUNOU N'GOBI	RDD/ SoBAA S.A.	Membre de la COE
Sourou Medard D. SOYONON	SP-PRMP	Observateur
Xavier HOUNKPATIN	DAJF SoBAA S.A.	C/CCMP. pi

3. Procès-Verbal

La séance d'ouverture était basée sur le registre spécial de réception des offres, dans lequel les offres ont été enregistrés d'après les informations figurant sur les enveloppes. L'autorité contractante a attribué un numéro d'ordre à chaque enveloppe dès sa réception.

Le récapitulatif des manifestations d'intérêt reçues (ci-joint Annexe 1) a été établi par le président et le rapporteur de la COE au cours de la séance d'ouverture. Seules les manifestations d'intérêt contenues dans des enveloppes reçues avant la date limite de soumission ont été ouvertes. Aucune manifestation d'intérêt n'a été reçues au-delà de la date limite.

Tous les membres du comité d'évaluation (et les observateurs) ont signé une déclaration d'impartialité et de confidentialité ; ces déclarations sont annexées au présent rapport. Le numéro de l'enveloppe a été inscrit sur toutes les copies des formulaires de candidature, des documents administratifs. Le président et les membres de la COE ont paraphé la version originale de chaque manifestation d'intérêt reçue.

4. Conclusion

Les manifestations d'intérêts ci-après sont adéquates et correctes, et peuvent faire l'objet d'une évaluation :

Numéro de l'enveloppe de la manifestation d'intérêt	Nom du candidat
1	GROUPEMENT SONED AFRIQUE*/ SEAT Consult SARL
2	GROUPEMENT SDP*/CET BTP
3	GROUPEMENT SAFI*/TECKNICART
4	GROUPEMENT SID*/GTC SARL/CAM-PROJETS
5	GROUPEMENT ESSOR*/BIRAD
6	GROUPEMENT AGECET BTP */ GID / AGECET BENIN
7	GROUPEMENT SIGEM*/AC3E
8	GROUPEMENT CAFI-B*/ HYDRO TPE
9	SEFCO INTERNATIONAL COTE-D'IVOIRE/BEI CORP SARL*
10	GROUPEMENT SAED/ GI-CONSEILS/LE HEROS GC*
11	GROUPEMENT G&C*/HAR/IAC
12	GROUPEMENT PACE*/IDC/HORSE
13	Groupement HYDRO-PACTE*/DESCO/BICS-I

Ont Signés :

	Nom	Signature
Président	Ronald D. HOUNSONLON	
Rapporteur	Quaben T. TOSSOU	
Membres	Welker BOCO	
	Felix GBAGUIDI	
	Oscar NOUKPONSI	
	Eric Sewedo K. HOUADJETO	
	Masthan SHAIK	
	~~N'gobi~~ Kora GOUNOU N'GOBI	
	Xavier HOUNKPATIN	

ANNEXE 1 : RECAPITULATIF DES MANIFESTATIONS D'INTERÊT REÇUES

SoBAA
SOCIETE BENINOISE DES AMENAGEMENTS AGRICOLES

Numéro de l'enveloppe	Nom du candidat	Date de réception de la manifestation d'intérêt[1]	Manifestation d'intérêt réceptionnée par (initiales)	Nombre de paquets	Manifestation d'intérêt soumise à temps ? (Oui/Non)	Paquet(s) convenablement scellé(s)? (Oui/Non)	Formulaire de soumission inclus? (Oui/Non)	Déclaration(s) du candidat incluse(s)? (Oui/Non)	Tous les autres éléments[2] fournis? (Oui/Non)	Décision globale (Accepter/Rejeter)
01	GROUPEMENT SONED AFRIQUE*/ SEAT Consult SARL	30-04-2025 08:55	SS	01	OUI	Oui	Oui	Oui	Oui	Accepter
02	GROUPEMENT SDP*/CET BTP	30-04-2025 09 :15	SS	01	OUI	OUI	OUI	OUI	OUI	Accepter
03	GROUPEMENT SAFI*/TECKNICART	30-04-2025 09 :20	SS	01	OUI	OUI	OUI	OUI	OUI	Accepter
04	GROUPEMENT SID*/GTC SARL/CAM-PROJETS	03-06-2025 08 :20	QT	01	OUI	OUI	OUI	OUI	OUI	Accepter
05	GROOUPEMENT ESSOR*/BIRAD	03-06-2025 08 :37	QT	01	OUI	OUI	OUI	OUI	OUI	Accepter
06	GROUPEMENT AGECET BTP */ GID / AGECET BENIN	03-06-2025 08 :39	QT	01	OUI	OUI	OUI	OUI	OUI	Accepter

[1] Heure à consigner uniquement pour les manifestations d'intérêt remises en main propre.
[2] Conformément aux prescriptions de l'Avis de sollicitations de manifestations d'intérêt.

Numéro de l'enveloppe	Nom du candidat	Date de réception de la manifestation d'intérêt[1]	Manifestation d'intérêt réceptionnée par (initiales)	Nombre de paquets	Manifestation d'intérêt soumise à temps ? (Oui/Non)	Paquet(s) convenablement scellé(s)? (Oui/Non)	Formulaire de soumission inclus? (Oui/Non)	Déclaration(s) du candidat incluse(s)? (Oui/Non)	Tous les autres éléments[2] fournis? (Oui/Non)	Décision globale (Accepter/Rejeter)
07	GROUPEMENT SIGEM*/AC3E	03-06-2025 08 :50	QT	01	OUI	OUI	OUI	OUI	OUI	Accepter
08	GROUPEMENT CAFI-B*/ HYDRO TPE	03-06-2025 08 :10	QT	01	OUI	OUI	OUI	OUI	OUI	Accepter
09	SEFCO INTERNATIONAL COTE-D'IVOIRE/BEI CORP SARL*	03-06-2025 09 :16	QT	01	OUI	OUI	OUI	OUI	OUI	Accepter
10	GROUUPEMENT SAED/ GI-CONSEILS/LE HEROS GC*	03-06-2025 09 :21	QT	01	OUI	OUI	OUI	OUI	OUI	Accepter
11	GROUPEMENT G&C*/HAR/IAC	03-06-2025 09 :23	QT	01	OUI	OUI	OUI	OUI	OUI	Accepter
12	GROUPEMENT PACE*/IDC/HORSE	03-06-2025 09 :31	QT	01	OUI	OUI	OUI*	NON*	OUI	Accepter
13	Groupement HYDRO-PACTE*/DESCO/BICS-I	03-06-2025 09 :40	QT	01	OUI	OUI	OUI*	NON*	OUI	Accepter

Nom du président	Ronald D. HOUNSONLON
Signature du président	
Date	

ANNEXE 2 : AUTRES ÉLÉMENTS À VÉRIFIER ET OBSERVATIONS GÉNÉRALES

SoBAA

Recrutement d'un cabinet pour l'approfondissement des Avants Projet Sommaires (APS) et la réalisation des Avants Projet Détaillés (APD), des Etudes d'Impact Environnementale et sociale (EIES) assorti des Plans de Gestion Environnementale et Sociale (PGES), des Dossiers d'Appel d'Offre (DAO), pour la surveillance et le contrôle des travaux de construction des étangs piscicoles et des infrastructures connexes aux étangs pour le compte du Projet de Développement des Infrastructures Agricoles et de Désenclavement dans la Basse et Moyenne Vallée de l'Ouémé (PDIAD-BMVO)/PI_PDIAD-BMVO_101606

Tableau : Autres éléments Vérifier et Observations générales

N° de Pli	Nom du soumissionnaire	Support		Formulaire de Soumission Manifestation d'intérêt	Pouvoir de signature	Accord ou promesse de groupement	Personnel	Référence Technique	Etats financiers	Observation COE	Observation Soumissionnaire
		Pap	Num								
1	GROUPEMENT SONED AFRIQUE*/ SEAT Consult SARL	Oui	Oui	Oui	Oui	Oui	Oui	Oui	Oui	RAS	
2	GROUPEMENT SDP*/CET BTP	Oui	Oui	Oui	Oui	Oui	Oui	Oui	Oui*	Seuls les états financiers 2023 de SDP sont fournis	
3	GROUPEMENT SAFI*/TECKNICART	Oui	Oui	Oui	Oui	Oui	Oui	Oui	Oui	RAS	
4	GROUPEMENT SID*/GTC SARL/CAM-PROJETS	Oui	Oui	Oui	Oui	Oui	Oui	Oui	Oui*	Seuls les états financiers de SID et GTC SARL sont fournis	
05	GROUPEMENT ESSOR*/BIRAD	Oui	Oui	Oui	Oui	Oui	Oui	Oui	Oui	RAS	
06	GROUPEMENT AGECET BTP */ GID / AGECET BENIN	Oui	Oui	Oui	Oui	Oui	Oui	Oui	Oui*	Seuls les états financiers de GID sont non fournis	
07	GROUPEMENT SIGEM/AC3E	Oui	Oui	Oui	Oui	Oui	Oui	Oui	Oui	RAS	

N° de Pli	Nom du soumissionnaire	Support		Formulaire de Soumission Manifestation d'intérêt	Pourvoir de signature	Accord ou promesse de groupement	Personnel	Référence Technique	Etats financiers	Observation COE	Observation Soumissionnaire
		Pap	Num								
08	GROUPEMENT CAFI-B*/ HYDRO TPE	Oui	Oui	Oui	Oui	Cui	Oui	Oui	Oui	RAS	
09	SEFCO INTERNATIONAL COTE-D'IVOIRE/BEI CORP SARL*	Oui	Oui	Oui	Oui	Oui	Oui	Oui	Oui*	Etats financiers SEFCO NON FOURNI	Accepter SG GLO Claude
10	GROUUPEMENT SAED/ GI-CONSEILS/LE HEROS GC*	Oui	Oui	Oui	NON	NON	Oui	Oui	Oui*	- Accord de groupement et Pourvoir de signature : Non fournis - SAED : a fourni unicuement les certifications des états financiers pour les années 2021, 2022, 2023 - GI-CONSEILS : au niveau des états financiers 2021, Il manque le bilan et les comptes de résultats	Accepter Reine HOUNGBO
11	GROUPEMENT G&C*/HAR/IAC	Oui	Oui	Oui	Oui	Oui	Oui	Oui	Oui*	Seuls les états financiers D'IAC sont fournis	Accepter Charlotte
12	GROUPEMENT PACE/IDC/HORSE	Oui	Oui	Oui	Oui	Oui	Oui	Oui	Oui*	Déclaration du candidat : NON FOURNI	

N° de Pli	Nom du soumissionnaire	Support		Formulaire de Soumission Manifestation d'intérêt	Pourvoir de signature	Accord ou promesse de groupement	Personnel	Référence Technique	Etats financiers	Observation COE	Observation Soumissionnaire
		Pap	Num								
										- Etats financiers de PACE sont en anglais	Accepté ZEHE
13	Groupement HYDRO-PACTE/DESCO/BICS-I	Oui	Oui	Oui	Oui	Oui	NON	Oui	Oui	LISTE DU PERSONNEL NON FOURNI	Accepté AGBAKO David

République du Bénin
Présidence de la République
Agence de Développement de Sèmè City
***

SÈMÈ CITY

PROCÈS VERBAL D'OUVERTURE DES PLIS
Demande de Renseignement et de Prix N° S_DPSI_102334
Dossier AVIS N° : 036/ADSC/DPSI-PRMP/SP-PRMP/2025 DU 24 JUIN 2025

Objet de la Demande de Renseignement et de Prix :

Sélection d'un prestataire pour la gestion des données à caractère personnel, par accord cadre à contrat subséquent sur deux (02) ans.

Référence de la DRP : S_DPSI_102334

Source de financement : Budget national

Juillet 2025

République du Bénin
Présidence de la République
Agence de Développement de Sèmè City

***

Procès–verbal d'ouverture des plis

Objet: Sélection d'un prestataire pour la gestion des données à caractère personnel, par accord cadre à contrat subséquent sur deux (02) ans.

Mode de passation : Demande de Renseignement et de Prix (DRP)

L'an deux mille vingt-cinq et le lundi, vingt-un juillet à 10 heures 30 minutes, dans la salle de réunion de l'Agence de Développement de Sèmè City (ADSC), le Comité d'Ouverture et d'Évaluation (COE) a procédé à la recevabilité et à l'ouverture du pli reçu dans le cadre du marché cité en objet.

En effet, aux date et heure limites de dépôt des plis initialement fixées au mercredi 09 juillet 2025, un (01) pli avait été reçu. Conformément aux dispositions de l'article15 du décret N°2020-605 du 23 décembre 2020 fixant les règles et modalités de mise en œuvre des procédures de sollicitation de prix, un avis de prorogation a été élaboré et publié.

L'avis de prorogation a fait l'objet d'une publication par affichage à la préfecture du département du Littoral et à la Chambre de Commerce et d'Industrie du Bénin (CCIB) à travers les bordereaux N°0970 et 0971/ADSC/PRMP/APM/SP-PRMP/2025 du 14 juillet 2025, dans le Journal des Marchés Publics N°499 du 17/07/2025. Cet avis a également été publié sur le portail web des marchés publics. La nouvelle date limite de dépôt des plis est fixée au lundi 21 juillet 2025 à 10 heures précises.

Le dossier de DRP a été validé par la Cellule de Contrôle des Marchés Publics auprès de la Présidence de la République (CCMP/PR) suivant le procès-verbal N° 0626-06/DNCMP/CCMP/PR/2025 du 20 juin 2025.

Ont pris part à cette séance conformément à la note de service N°035/ADSC/DAF-PRMP/SP-PRMP/2025 du 08 juillet 2025, les cadres dont les noms suivent :

Présidente : Mondoukpè H. FADONOUGBO, Personne Responsable des Marchés Publics de l'ADSC ;

Rapporteur : Antoine HOUNKPONOU, Assistant PRMP/ADSC

Membres :

Administration	Nom et Prénom(s)	Qualité	Observations
ADSC	**Abdou AMBARKA**	Responsable des Infrastructures Numériques de l'ADSC	Avec voix délibérative

Le Directeur Administratif et Financier invité par message porté n°0915/ADSC/PRMP/APM/SP-PRMP/2025 n'a pu être représenté à la séance d'ouverture.

Les prestations sont en lot unique.

Aux date et heure limite de dépôt des offres, sur les quatre (04) candidats ayant retirés le dossier, un seul (01) soumissionnaire a déposé son offre dans les délais.

Après avoir vérifié que le quorum est atteint, la PRMP a ouvert la séance par la lecture du nom des soumissionnaires dont les offres ont été réceptionnées et enregistrées dans le registre spécial des offres. Il s'agit de :

Soumissionnaires	Date et heure de dépôt	Identité et contact du porteur	Pays d'origine	Observations
360 conseils SAS	21/07/2025 à 09h 42 mn	BOCOVO Hoïcs Contact : 01 97 53 73 46	Bénin	Néant

Le COE a ensuite procédé à la recevabilité et à l'ouverture du pli.

Examen de la recevabilité du pli

Tableau de recevabilité du pli

N°	Soumissionnaires / Eléments à vérifier	360 conseils SAS
Date et heure de dépôt des offres		21/07/2025 à 09h 42 Mn
1.	Respect de la date et de l'heure limites de dépôt des plis	OUI
2.	Respect du caractère anonymat des plis	OUI
3.	Respect de l'intégrité des plis	OUI
4.	Respect de la condition de retrait du DAC	OUI
Acceptation pour l'ouverture des offres : Accepté/Rejeté		**Accepté**

Ouverture du pli

L'ouverture du pli reçus a consisté à la vérification de la présence matérielle des pièces essentielles constitutives des offres. L'offre ainsi que les documents jugés les plus importants qui y sont annexés, ont été paraphés par les membres présents dudit comité.

Les résultats de cette vérification sont consignés dans le tableau ci-après :

N°	Eléments à vérifier	Soumissionnaires
		01
		360 CONSEILS SAS
1.	Date et heure de dépôt des offres	21/07/2025 à 09H 42 MN
2.	Enveloppes marquées « **RETRAIT** » (le cas échéant)	NEANT
3.	Enveloppes marquées « **REMPLACEMENT** » (le cas échéant)	NEANT
4.	Enveloppes marquées « **MODIFICATION** » (le cas échéant)	NEANT
5.	Enveloppes intérieures et les mentions (2)	OUI
6.	Présence de clé USB **(OUI ou NON)**	Oui
7.	Présence de l'offre scannée sur clé USB **(OUI ou NON)**	OUI
8.	Date et heure d'enregistrement de l'offre sur la clé	21/07/2025 à 08H 51 MN
9.	Habilitation à signer datée, signée et cachetée, le cas échéant	F
10.	Lettre de soumission datée, signée et cachetée	F
11.	Rabais	NEANT
12.	**Montant TTC de l'offre en F CFA**	**16 638 000**
13.	**Montant HT de l'offre en F CFA**	**14 100 000**
14.	Bordereau des Prix Unitaires, daté, signé et cacheté	F
15.	Garantie de soumission ou lettre de déclaration de garantie	Chèque Orabank (144 000) + Lettre de déclaration de garantie d'offre

N°	Eléments à vérifier	Soumissionnaires
		01
		360 CONSEILS SAS
16.	Engagement du soumissionnaire à respecter le code d'éthique et de déontologie dans la commande publique daté, signé et cacheté	F
17.	Accord ou promesse d'accord de groupement (en cas de groupement)	N/A
	Méthode d'exécution	F
18.	Liste du personnel exigé	F
19.	Programme d'activité chiffré daté, signé et cacheté	F
20.	Preuves des expériences et de qualification du personnel	F
21.	Extrait du registre de commerce	F
22.	Références techniques (attestation de bonne fin d'exécution)	F
23.	Attestation de capacité financière	F(AFGC)
24.	Etats financiers (2022, 2023 et 2024)	F (2022,2023,20024)
25.	Attestation d'assurance de risques professionnels pour les entreprises naissantes et celles qui n'ont pas encore trois (3) années d'existence	N/A
Observations		**RAS (Le soumissionnaire est représenté à la séance d'ouverture)**

Légende : F : Fourni, NF : Non fourni, RAS : Rien à signale

La Présidente de séance à donner la parole aux représentants du soumissionnaire pour formuler les éventuelles observations. Aucune observation n'a été enregistrée de leur part.

Les membres du Comité d'Ouverture et d'Évaluation (COE) n'ont fait aucune observation particulière.

Les listes de présence de cette séance sont jointes en annexe du présent procès-verbal d'ouverture.

La PRMP a clôturé la séance à 11 heures 30 minutes.

Fait à Cotonou, le lundi 21 juillet 2025

Présidente

Mondoukpè H. FADONOUGBO

Rapporteur

Antoine HOUNKPONOU

Les membres

Abdou AMBARKA

En annexe la liste de présence et le tableau d'ouverture.

RÉPUBLIQUE DU BÉNIN

********** **********

SOCIÉTÉ DE GESTION DES DÉCHETS ET DE LA SALUBRITÉ (SGDS) SA

********** **********

COMMISSION D'OUVERTURE ET D'ÉVALUATION DES OFFRES

PROCÈS-VERBAL D'OUVERTURE DES PLIS

Passation des marchés de fournitures

Acquisition d'outils et de matériaux pour l'entretien et la maintenance des infrastructures de la SGDS SA (accord cadre annuel à bon de commandes)

Procédure de passation : Appel d'Offres Ouvert

Référence SIGMAP : F_DO_100659 (Plan de Passation des Marchés Publics de la SGDS SA, version n° 4 du 18 juin 2025)

Référence de l'avis : AAOO n° 033/SGDS SA/DG/DAF/DO/PRMP/SP-PRMP du 27/06/2025

Source de financement : Budget Autonome SGDS SA (Gestion : 2025)

Imputation budgétaire : 232 204/ 232 205/ 650 108/ 232 206/ 232 207

Commencé le : mercredi 23 juillet 2025 à 10 heures 30 minutes (GMT+1)

Achevé le : mercredi 23 juillet 2025 à 13 heures 04 minutes (GMT+1)

Juillet 2025

Procès-verbal d'ouverture des plis

Objet : Acquisition d'outils et de matériaux pour l'entretien et la maintenance des infrastructures de la SGDS SA (accord cadre annuel à bons de commande)

Procédure de passation : Appel d'Offres Ouvert

Référence SIGMAP : F_DO_100659 (Plan de Passation des Marchés Publics de la SGDS SA, version n°4 du 18 juin 2025)

Référence de l'avis : AAOO n° 024/SGDS SA/DG/DAF/DO/CSML/PRMP/SP-PRMP du 30/05/2025

L'an deux mil vingt-cinq, et le mercredi 23 juillet à 10 heures 30 minutes (GMT+1), dans la **Salle de Réunion de la Société de Gestion des Déchets et de la Salubrité SA,** sise à l'adresse : 1er étage de l'immeuble Saint Jean, Avenue du Roi Guézo, Rue CSP lieu-dit GBÈNAN, quartier Saint Michel, Cotonou, Bénin, la Commission d'Ouverture et d'Évaluation des offres (COE) s'est réunie pour procéder à l'ouverture des plis relatifs au marché cité en objet.

Cet avis d'Appel d'Offres a fait l'objet d'une publication au niveau de :

- Journal LA NATION n° 8773, parution du mercredi 2 juillet 2025 ;
- Portail Web des Marchés Publics le 30 juin 2025 ;
- Journal des Marchés Publics n° 486, parution du 2 juillet 2025 ;

La date limite de remise des offres était fixée au mercredi 23 juillet 2025 à 10 heures (GMT+1).

Le dossier d'appel à concurrence a été validé par la Direction Nationale de Contrôle des Marchés Publics par le procès-verbal n°10-33/DNCMP/DiC/DW/2025 du 11 avril 2025.

Ont pris part à cette séance conformément à la note de service n°685 /SGDS SA/DG/DAF/DO/PRMP/SP-PRMP du 23 juillet 2025 :

Président : Monsieur Hervé Tino HOUNKPATIN, Personne Responsable des Marchés Publics SGDS SA (*Avec voix délibérative*) ;

Rapporteur : Madame Astride HOUNWEDO, Spécialiste en Passation des Marchés Publics (Avec voix délibérative) ;

Membres :

- M. Fiacre GLITHO, Directeur Administratif et Financier (*Avec voix délibérative*) ;
- M. Brice PADONOU, représentant du Directeur des Opérations (Avec voix délibérative).
- M. Abdoul Quoudous OGOUBIYI, Assistant Spécialiste en Passation des Marchés Publics (Avec voix délibérative) ;

Organe de contrôle : Loïk AGONSAKLOUNON, représentant la Directrice des Contrôles (*Sans voix délibérative*).

Aux date et heure limites de dépôt des offres, vingt-trois (23) candidats ont retiré le dossier et neuf (09) soumissionnaires ont déposé leurs plis, soit huit (8) plis pour le lot 1 et six (6) plis pour le lot (2).

Un candidat a déposé son pli (Lot 2) après l'heure limite de dépôt des offres (10 heures 02 mn).

Après avoir vérifié que le quorum est atteint, le Président de la Commission d'Ouverture et d'Evaluation des Offres (COE) a ouvert la séance par la lecture des noms des soumissionnaires dont les offres ont été réceptionnées et enregistrées dans le registre spécial des offres. Il s'agit de :

LOT 1 : Acquisition d'outils pour l'entretien et la maintenance des infrastructures de la SGDS SA

Numéro d'ordre	Soumissionnaires	Date et heure de dépôt	Identité et contact du porteur	Pays d'origine	Observations
1.	**TOHOUIME SARL**	23/07/2025 à 08H25	Nom et Prénoms : SEHOU Sèmèvo Numéro : 01 97 50 21 54	BENIN	Néant
2.	**SOCLEAN**	23/07/2025 à 8 H 50	Nom et Prénoms : Castel HOUNGBEME Numéro : 01 96 49 99 87	BENIN	Néant
3.	**DIMENSION**	23/07/2025 à 8 H 58	Nom et Prénoms : DOSSA VASTERN Numéro : 01 97 32 40 10	BENIN	Néant
4.	**NASI SARL**	23/07/2025 à 9 H 12	Nom et Prénoms : AGBOSSOU Ciriole Numéro : 01 96 82 38	BENIN	Néant
5.	**CHALOBEL SERVICES**	23/07/2025 à 9 H 26	Nom et Prénoms : AGBANMAITO Edwige Numéro : 01 41 60 61 81	BENIN	Néant
6.	**MILLENIUM BUSINESS CHALLENGE**	23/07/2025 à 9 H 27	Nom et Prénoms : BOSSOU Bernard Numéro : 01 95 42 29 23	BENIN	Néant
7.	**MORAK BTP**	23/07/2025 à 9 H 37	Nom et Prénoms : ADOMOU David Numéro : 01 95 92 21 29	BENIN	Néant

Numéro d'ordre	Soumissionnaires	Date et heure de dépôt	Identité et contact du porteur	Pays d'origine	Observations
8.	**GLAS LAUSYL**	23/07/2025 à 9 H 50	Nom et Prénoms : AGBAZAHOU Lauriane Numéro : 01 67 80 81 64	BENIN	Néant

LOT 2 : Acquisition de matériaux pour l'entretien et la maintenance des infrastructures de la SGDS SA

Numéro d'ordre	Soumissionnaires	Date et heure de dépôt	Identité et contact du porteur	Pays d'origine	Observations
1.	**TOHOUIME SARL**	23/07/2025 à 08H25	Nom et Prénoms : SEHOU Sèmèvo Numéro : 01 97 50 21 54	BENIN	Néant
2.	**SOCLEAN**	23/07/2025 à 8 H 50	Nom et Prénoms : Castel HOUNGBEME Numéro : 01 96 49 99 87	BENIN	Néant
3.	**LEB SERVICES**	23/07/2025 à 9 H 00	Nom et Prénoms : AVLESSI Lydvine Numéro : 01 55 23 19 80	BENIN	Néant
4.	**GLAS LAUSYL**	23/07/2025 à 9 H 15	Nom et Prénoms : AGBAZAHOU Lauriane Numéro : 01 67 80 81 64	BENIN	Néant
5.	**MORAK BTP**	23/07/2025 à 9 H 37	Nom et Prénoms : ADOMOU David Numéro : 01 95 92 21 29	BENIN	Néant

Numéro d'ordre	Soumissionnaires	Date et heure de dépôt	Identité et contact du porteur	Pays d'origine	Observations
6.	**MILLENIUM BUSINESS CHALLENGE**	23/07/2025 à 10H02	Nom et Prénoms : BOSSOU Bernard Numéro : 01 97 01 58 33	BENIN	Néant

La Commission d'Ouverture et d'Evaluation des Offres (COE) a ensuite procédé à la recevabilité et à l'ouverture des plis.

- Examen de la recevabilité des plis

Tableau de recevabilité des plis

LOT 1 : Acquisition d'outils pour l'entretien et la maintenance des infrastructures de la SGDS SA

N°	**Soumissionnaires** **Eléments à vérifier**	**TOHOUI ME SARL (01)**	**SOCLEAN (02)**	**DIMENSION (03)**	**NASI SARL (04)**	**CHALOBEL SERVICES (05)**	**MILLENIUM BUSINESS CHALLENGE (06)**	**MORAK BTP (07)**	**GLAS LAUSYL (08)**
1.	Respect de la date et de l'heure limites de dépôt des plis	OUI 23/07/2025 A 8h25	OUI 23/07/2025 A 8h50	OUI 23/07/2025 A 8h58	OUI 23/07/2025 A 9H12	OUI 23/07/2025 A 9h26	OUI 23/07/2025 A 9 H 27	OUI 23/07/2025 A 9h 37	OUI 23/07/2025 A 9H50
2.	Respect du caractère anonymat des plis	OUI	OUI	OUI	OUI	OUI	OUI	OUI	OUI
3.	Respect de l'Intégrité des plis	OUI	OUI	OUI	OUI	OUI	OUI	OUI	OUI
4.	Respect de la condition de retrait du DAC	OUI	OUI	OUI	OUI	OUI	OUI	OUI	OUI

N°	**Soumissionnaires** **Eléments à vérifier**	**TOHOUI ME SARL (01)**	**SOCLEAN (02)**	**DIMENSION (03)**	**NASI SARL (04)**	**CHALOBEL SERVICES (05)**	**MILLENIUM BUSINESS CHALLENGE (06)**	**MORAK BTP (07)**	**GLAS LAUSYL (08)**
5.	Enveloppe extérieure et ses mentions	OUI	OUI	OUI	**NON**[1]	OUI	OUI	OUI	OUI
Acceptation pour l'ouverture des offres : Accepté/Rejeté ***(le non-respect de l'une quelconque des dispositions entraine le rejet du pli)***		**ACCEPTE**	**ACCEPTE**	**ACCEPTE**	**REJETE**	**ACCEPTE**	**ACCEPTE**	**ACCEPTE**	**ACCEPTE**

[1] Le soumissionnaire **NASI SARL (04)** : Défaut de présentation de l'offre. En effet les mentions sur l'enveloppe extérieure sont non conformes. Le soumissionnaire à écrit A Monsieur la Personne Responsable des Marchés Publics de la SGDS SA au lieu A Société de Gestion des Déchets et de la Salubrité SA. Son offre est rejetée conformément à l' C 22.2 des Données Particulières de l'appel d'Offres à la page 57 du DAO.

LOT 2 : Acquisition de matériaux pour l'entretien et la maintenance des infrastructures de la SGDS SA

N°	**Soumissionnaires** **Eléments à vérifier**	**TOHOUIME SARL (01)**	**SOCLEAN (02)**	**LEB SERVICES (03)**	**GLAS LAUSYL (04)**	**MORAK BTP (05)**	**MILLENIUM BUSINESS CHALLENGE (06)**
1.	Respect de la date et de l'heure limites de dépôt des plis	OUI 23/07/2025 A 8h25	OUI 23/07/2025 A 8h50	OUI 23/07/2025 À 9 h 00	OUI 23/07/2025 À 9 H 15	OUI 23/07/2025 À 9 h 37	**NON**[1] 23/07/2025 A 10 H 02
2.	Respect du caractère anonymat des plis	OUI	OUI	OUI	OUI	OUI	OUI
3.	Respect de l'intégrité des plis	OUI	OUI	OUI	OUI	OUI	OUI
4.	Respect de la condition de retrait du DAC	OUI	OUI	OUI	OUI	OUI	OUI
5.	Enveloppe extérieure et ses mentions	OUI	OUI	**NON**[2]	OUI	OUI	OUI
Acceptation pour l'ouverture des offres : Accepté/Rejeté ***(le non-respect de l'une quelconque des dispositions entraine le rejet du pli)***		**ACCEPTE**	**ACCEPTE**	**REJETE**	**ACCEPTE**	**ACCEPTE**	**REJETE**

[1] Le soumissionnaire **MILLENIUM BUSINESS CHALLENGE (06)** n'a pas respecté l'heure limite de dépôt des offres conformément au point 9 de l'avis d'appel d'offres et à l'IC 23.1 des données particulières de l'appel d'offres page 58 du DAO.

[2] Soumissionnaire **LEB SERVICES (03)** : Défaut de présentation de l'offre. En effet les mentions sur l'enveloppe extérieure sont non conformes. Le soumissionnaire à mis AAO N°033/SGDS SA/DG/DAF/DO/PRMP/SP-PRMP du **26-07-2025** au lieu de AAO N°033/SGDS SA/DG/DAF/DO/PRMP/SP-PRMP du **27-07-2025**. Son offre est rejetée conformément à l'IC 22.2 des Données Particulières de l'appel d'Offres à la page 57 du DAO.

*Ouverture des plis

L'ouverture des plis a consisté à la vérification de la présence matérielle des pièces essentielles constitutives de chaque offre. Les offres ainsi que les documents jugés les plus importants qui y sont annexés, ont été paraphés par les membres présents dudit comité. Les résultats de cette vérification sont consignés dans le tableau ci-après :

Tableau d'ouverture des plis

LOT 1 : Acquisition d'outils pour l'entretien et la maintenance des infrastructures de la SGDS SA

N°	Eléments à vérifier		Soumissionnaires LOT 1							
			TOHOUIME SARL (01)	SOCLEAN (02)	ETS DIMENSION (03)	NASI SARL (04)	CHALOBEL SERVICES (05)	MILLENIUM BUSINESS CHALLENGE (06)	MORAK BTP (07)	GLAS LAUSYL (08)
1.	Date et heure de dépôt		23/07/2025 à 8 H 25	23/07/2025 à 8H50	23/07/2025 à 8H58	23/07/2025 à 9H12	23/07/2025 à 9H26	23/07/2025 à 9 H 27	23/07/2025 à 9H37	23/07/2025 à 9H50
2.	Enveloppes intérieures et les mentions		OUI	OUI	OUI	-	**NON[3]**	OUI	OUI	OUI
3.	Présentation de l'offre (Original + Copie + clé USB)		Fourni	Fourni	Fourni	-	-	OUI	NON[4]	OUI
4.	Présence de l'offre scannée sur clé USB		Fourni	Fourni	Fourni	-	-	Fourni	-	Fourni
5.	Lettre de soumission		Fourni	Fourni	Fourni	-	-	Fourni	-	Fourni
6.	Rabais		Néant	Néant	Néant	-	-	Néant	-	Néant
7.	Montant	F.CFA HT	-	32 711 500	35 545 500	-	-	33 824 430	-	33 515 377
		F.CFA TTC	40 829 888	-	41 943 690	-	-	-	-	39 548 145
8.	Habilitation à signer		Fourni	Fourni	Fourni	-	-	Fourni	-	Fourni

[3] **Le soumissionnaire CHALOBEL SERVICES (05)** a fourni une seule enveloppe intérieure. Son offre est rejetée conformément à l'IC 22.2 des Données Particulières de l'appel d'Offres à la page 57 du DAO.

[4] Le soumissionnaire MORAK BTP (07) : Défaut de présentation de l'offre. En effet, le soumissionaire n'a pas fourni les annexes du formulaire de renseignements sur les candidats conformément au à l'IC 22.2 des Données Particulières de l'appel d'Offres à la page 57 du DAO, son offre est rejetée

N°	Eléments à vérifier	Soumissionnaires							
		LOT 1							
		TOHOUIME SARL (01)	SOCLEAN (02)	ETS DIMENSION (03)	NASI SARL (04)	CHALOBEL SERVICES (05)	MILLENIUM BUSINESS CHALLENGE (06)	MORAK BTP (07)	GLAS LAUSYL (08)
9.	Bordereau des Prix Unitaires	Fourni	Fourni	Fourni	-	-	Fourni	-	Fourni
10	Bordereau des prix pour les fournitures (selon que les fournitures sont à importer, sont déjà importées ou sont fabriquées au Bénin)	Fourni	Fourni	Fourni	-	-	Fourni	-	Fourni
11.	Bordereau des Prix et calendrier de réalisation des services connexes, signé, daté et cacheté	Fourni	Fourni	Fourni	-	-	Fourni	-	Fourni
12.	Garantie de soumission ou lettre de déclaration de garantie	Fourni	Fourni	Fourni	-	-	Fourni	-	Fourni
13.	Engagement du soumissionnaire à respecter le code d'éthique et de déontologie dans la commande publique	Fourni	Fourni	Fourni	-	-	Fourni	-	Fourni
14.	Accord ou promesse d'accord de	Non applicable		Non applicable	-	-		-	

N°	Eléments à vérifier	Soumissionnaires							
		LOT 1							
		TOHOUIME SARL (01)	SOCLEAN (02)	ETS DIMENSION (03)	NASI SARL (04)	CHALOBEL SERVICES (05)	MILLENIUM BUSINESS CHALLENGE (06)	MORAK BTP (07)	GLAS LAUSYL (08)
	groupement, le cas échéant		Non applicable				Non applicable		Non applicable
15	Fiche technique des produits délivrée par le fabricant pour le lot 1 (Niveau TOPO WILD ; Bétonnière, vibreur, planchettes pour coffrage (bastaing) ; Eclairage de chantier (projecteur LED 50 w, IP 65, alimentation 220)	Fourni	Fourni	Fourni	-	-	Fourni	-	Fourni
16	Document attestant le service après-vente	Fourni	Fourni	Fourni	-	-	Fourni	-	Fourni
17	Garantie commerciale et technique d'au moins un an à établir pour chaque lot	Fourni	Fourni	Fourni	-	-	Fourni	-	Fourni
18	Engagement pour la livraison de fournitures de qualité et de remplacement des malfaçons et défectuosités	Fourni	Fourni	Fourni	-	-	Fourni	-	Fourni

N°	Eléments à vérifier	Soumissionnaires							
		LOT 1							
		TOHOUIME SARL (01)	**SOCLEAN (02)**	**ETS DIMENSION (03)**	**NASI SARL (04)**	**CHALOBEL SERVICES (05)**	**MILLENIUM BUSINESS CHALLENGE (06)**	**MORAK BTP (07)**	**GLAS LAUSYL (08)**
	constatées dans un délai d'un mois après la livraison								
19	Liste du personnel signée	Fourni	Fourni	Non applicable	-	-	Fourni	-	Fourni
20	Extrait du registre de commerce et du crédit mobilier (RCCM)	Fourni (12-08-2024)	Fourni (08-05-2024)	Fourni (19-08-2008)	-	-	Fourni (30-05-2024)	-	Fourni (19-07-2024)
21	Preuves des expériences et de qualifications du personnel	Fourni	Fourni	Non applicable	-	-	Fourni	-	Fourni
22	Liste des prestations similaires déjà exécutées pour les anciennes entreprises	Non applicable	Non applicable	Fourni	-	-	Non applicable	-	Non Applicable
23	Formulaire de renseignements sur le soumissionnaire (Formulaire ELI – 1.1 : ou Formulaire ELI – 1.2)	Fourni	Fourni	Fourni	-	-	Fourni	-	Fourni
24	Formulaire renseignant sur les antécédents de	Fourni	Fourni	Fourni	-	-	Fourni	-	Fourni

N°	Eléments à vérifier	Soumissionnaires							
		LOT 1							
		TOHOUIME SARL (01)	SOCLEAN (02)	ETS DIMENSION (03)	NASI SARL (04)	CHALOBEL SERVICES (05)	MILLENIUM BUSINESS CHALLENGE (06)	MORAK BTP (07)	GLAS LAUSYL (08)
	marchés non exécutés, de litiges en instance et d'antécédents de litiges (Formulaire ANT – 2)								
25	États financiers (quinze premières pages) des trois (03) dernières années (2022, 2023 et 2024) pour les anciennes entreprises, bilan d'ouverture pour les entreprises naissantes	Fourni Bilan d'ouverture 2024	Fourni Bilan d'ouverture 2024	États financiers (2024-2023-2022)	-	-	Fourni Bilan d'ouverture 2024	-	Fourni Bilan d'ouverture 2024
26	Attestation d'une banque ou d'un organisme financier agréé en République du Bénin certifiant que le soumissionnaire pourrait bénéficier de crédits bancaires	Fourni AFGC : 5 779 167	Fourni NSIA : 5 779 167	Fourni AFGC : 5 779 167	-	-	Fourni AFGC : 5 779 167	-	Fourni AFGC : 5 779 167

N°	Eléments à vérifier	Soumissionnaires							
		LOT 1							
		TOHOUIME SARL (01)	**SOCLEAN (02)**	**ETS DIMENSION (03)**	**NASI SARL (04)**	**CHALOBEL SERVICES (05)**	**MILLENIUM BUSINESS CHALLENGE (06)**	**MORAK BTP (07)**	**GLAS LAUSYL (08)**
27	Attestation d'assurance de risques professionnels pour les entreprises naissantes et celles qui n'ont pas encore trois (03) années d'existence	Fourni Nobila Assurances : 38 142 500	Fourni GAB : 38 142 500	Non applicable	-	-	Fourni Africaine des Assurances : 38 142 500	-	Fourni Africaine des Assurances : 38 142 500

LOT 2 : Acquisition de matériaux pour l'entretien et la maintenance des infrastructures de la SGDS SA

N°	Eléments à vérifier		Soumissionnaires LOT 2				
			TOHOUIME SARL (01)	SOCLEAN (02)	LEBSERVICES (03)	GLAS LAUSYL (04)	MORAK BTP (05)
1.	Date et heure de dépôt		23/07/2025 à 8H25	23/07/2025 à 8H50	23/07/2025 à 9H00	23/07/2025 à 9H15	23/07/2025 à 9H37
2.	Enveloppes intérieures et les mentions		OUI	OUI	-	OUI	OUI
3.	Présentation de l'offre (Original + Copie + clé USB)		Fourni	Fourni	-	OUI	**NON**[5]
4.	Présence de l'offre scannée sur clé USB		Fourni	Fourni	-	Fourni	-
5.	Lettre de soumission		Fourni	Fourni	-	Fourni	-
6.	Rabais		Néant	Néant	-	Néant	-
7.	Montant	F.CFA HT	-	380 326 950	-	453 792 819	-
		F.CFA TTC	597 329 718	-	-	535 475 526	-
8.	Habilitation à signer		Fourni	Fourni	-	Fourni	-
9.	Bordereau des Prix Unitaires		Fourni	Fourni	-	Fourni	-
10.	Bordereau des prix pour les fournitures (selon que les		Fourni		-	Fourni	-

[5] **Soumissionnaire MORAK BTP (07)** : Défaut de présentation de l'offre. En effet, le soumissionnaire n'a pas fourni les annexes du formulaire de renseignements sur les candidats conformément au à l'IC 22.2 des Données Particulières de l'appel d'Offres à la page 57 du DAO, son offre est rejetée.

N°	Eléments à vérifier	Soumissionnaires				
		LOT 2				
		TOHOUIME SARL (01)	SOCLEAN (02)	LEBSERVICES (03)	GLAS LAUSYL (04)	MORAK BTP (05)
	fournitures sont à importer, sont déjà importées ou sont fabriquées au Bénin)		Fourni			-
11.	Bordereau des Prix et calendrier de réalisation des services connexes, signé, daté et cacheté	Fourni	Fourni	-	Fourni	-
12.	Garantie de soumission ou lettre de déclaration de garantie	Fourni	Fourni	-	Fourni	-
13.	Engagement du soumissionnaire à respecter le code d'éthique et de déontologie dans la commande publique	Fourni	Fourni	-	Fourni	-
14.	Accord ou promesse d'accord de groupement, le cas échéant	Non applicable	Non applicable	-	Non applicable	-
15.	Document attestant le service après-vente	Fourni	Fourni	-	Fourni	-
16.	Garantie commerciale et technique d'au moins un an à établir pour chaque lot	Fourni	Fourni	-	Fourni	-
17.	Engagement pour la livraison de fournitures de qualité et de remplacement des malfaçons et défectuosités	Fourni	Fourni	-	Fourni	-

N°	Eléments à vérifier	Soumissionnaires				
		LOT 2				
		TOHOUIME SARL (01)	SOCLEAN (02)	LEBSERVICES (03)	GLAS LAUSYL (04)	MORAK BTP (05)
	constatées dans un délai d'un mois après la livraison					
18.	Liste du personnel signée	Fourni	Fourni	-	Fourni	-
19.	Extrait du registre de commerce et du crédit mobilier (RCCM)	Fourni (12-08-2024)	Fourni (08-05-2024)	-	Fourni (19-07-2024)	Fourni
20.	Preuves des expériences et de qualifications du personnel	Fourni	Fourni	-	Fourni	-
21.	Liste des prestations similaires déjà exécutées pour les anciennes entreprises	Non applicable	Non applicable	-	Non applicable	-
22.	Formulaire de renseignements sur le soumissionnaire (Formulaire ELI – 1.1 : ou Formulaire ELI – 1.2)	Fourni	Fourni	-	Fourni	-
23.	Formulaire renseignant sur les antécédents de marchés non exécutés, de litiges en instance et d'antécédents de litiges (Formulaire ANT – 2)	Fourni	Fourni	-	Fourni	-
24.	États financiers (quinze premières pages) des trois (03) dernières années (2022, 2023 et 2024) pour les	Fourni Bilan d'ouverture 2024	Fourni Bilan d'ouverture 2024	-	Fourni	-

N°	Eléments à vérifier	Soumissionnaires				
		LOT 2				
		TOHOUIME SARL (01)	SOCLEAN (02)	LEBSERVICES (03)	GLAS LAUSYL (04)	MORAK BTP (05)
	anciennes entreprises, bilan d'ouverture pour les entreprises naissantes				Bilan d'ouverture 2024	
25.	Attestation d'une banque ou d'un organisme financier agréé en République du Bénin certifiant que le soumissionnaire pourrait bénéficier de crédits bancaires	Fourni AFGC : 64 681 633	Fourni NSIA : 84 681 633	-	Fourni AFGC : 84 681 633	-
26.	Attestation d'assurance de risques professionnels pour les entreprises naissantes et celles qui n'ont pas encore trois (03) années d'existence	Fourni Nobila Assurances : 558 898 780	Fourni GAB : 558 898 780	-	Fourni AA : 558 898 780	-

Ont signé :

HOUNGBÉHO Castel RAS Soclean

AGBAZAHOY Louriane RAS GLAS Lausyl Bénin

RAS SESSOU Yollande TOHOUIME Sarl

RAS Bossoy Bernard MBC

RAS AGBOSSOU Cl. Véronique NASI SARL

Les représentants des soumissionnaires

SPM / PRHP Assan de HOUNKPATIN SGDS SA

Les membres de la COE

Houé Tito HOUNKPATIN (PRHP)

Loïk Adelin AGONSAKLOUNON

DAF SGDS SA Florence GUIDO

Abdoul Ouahabou OGOUBIYI (AISPM)

L'organe de contrôle

En outre, la vérification de la présence des pièces a donné lieu aux observations suivantes :

- des soumissionnaires : **néant**

- des membres de la COE : **néant**

Les listes de présence à cette séance sont en annexe.

Le Président a clôturé la séance à 13 heures 04 minutes.

Fait à Cotonou, le 23 juillet 2025.

Ont signé,

Président

Hervé Tino HOUNKPATIN

Rapporteur

Astride HOUNWEDO

Membres

Hervé GUTTOO
DAF SGDS SA

Brice J. PADONOU
CSI/SGDS-SA

Abdoul Quoudous OGOUBIYI

ANNEXES

- Liste de présence à la séance d'ouverture des plis (*Membres de la COE*) ;
- Liste de présence à la séance d'ouverture des plis (*Représentants des soumissionnaires*).

SGDS
SOCIÉTÉ DE GESTION DES DÉCHETS ET DE LA SALUBRITÉ
Ensemble pour des villes propres et durables

Liste de présence à la séance d'ouverture des plis

(Membres de la COE)

Date et heure 23 juillet à 10 heures 30 minutes (GMT+1)

Lieu : Secrétariat Permanent des Marchés des Publics de la SGDS SA sise au 3ème étage de l'immeuble Saint Jean, Avenue du Roi Guézo, Rue CSP lieu-dit GBÈNAN, quartier Saint-Michel, Cotonou, Bénin.

N°	Nom et Prénom (s)	Structure représentée	Fonction/Qualité	Téléphone	Signature
01	HOUNKPATIN Ulrich	SGDS SA	PRMP	01 97 34 12 22	
02	HOUNKPEDO Astride	SGDS SA	SPM / PRMP	02 66 04 68 94	
03	OGOUBIYI Abdoul Quoudous	SGDS SA / PRMP	A/SPM	01-40-15-01-62	
04	GLITHO Fleure	SGDS SA	DAF	01 97 87 36 92	
05	PADONOU Brice Jude	SGDS - SA	CSI	01 97 61 50 61	

Liste de présence à la séance d'ouverture des plis

(*Représentants des soumissionnaires*)

Date et heure : mercredi 23 juillet 2025 à 10 heures 30 minutes (GMT+1)

Lieu : Secrétariat Permanent des Marchés des Publics de la SGDS SA sise au 3ème étage de l'immeuble Saint Jean, Avenue du Roi Guézo, Rue CSP lieu-dit GBÈNAN, quartier Saint Michel, Cotonou, Bénin.

N°	Nom et Prénom (s)	Structure représentée/ fonction	Email	Téléphone	Signature
01	AGBOSSOU C. Véronique	NASI SARL stagiaire		0196038238	
02	DOSSA . C. Vastaan	Assistante Comptable	etsdimension03 @gmail.com	01-53-30-03-26	
03	Agbanmaito Edwige	CHALOBEL SERVICES	chalobelservices @gmail.com	01 41 60 61 81	
04	AGBAZAHOU Lauriane	GLAS Lausyl	glaslausyl Benin @gmail.com	01 67 80 81 64	

N°	Nom et Prénom (s)	Structure représentée/ fonction	Email	Téléphone	Signature
05	ADOMOU David	MorakBTP Sarl/ Technicien	morakbtp.com	0197281238	
06	Bossou Bernard	mbc@gmail.com Caissier	mbc@gmail.com	01970155833	
07	SESSOU yollande	TOHOUIME sarl Juriste	societetohouime sarl@gmail.com	01976400 93	
08	HOUNGBEME Castel	Soclean/ Comptable	Soclean@gmail.com	01565554 00	



Rubrique

ocès verbal d'attribution - Résultats d'évaluati

Fonds de Développement de l'Artisanat (FDA)

MARCHE DE SERVICES

PROCES-VERBAL D'ATTRIBUTION PROVISOIRE

Avis d'Appel public à candidature de marché
AOO n°014/FDA/MPMEPE/PRMP/S-PRMP du 11/06/2025

Objet : Recrutement d'un prestataire pour l'organisation des foires régionales du Nord et du Sud

Source de financement : Budget Autonome

Gestion : *2025*

Imputation budgétaire : *6057*

Commencé le 14 juillet 2025
Achevé le 14 juillet 2025

Juillet 2025

Procès–verbal d'attribution provisoire

Objet : Avis n°014/FDA/MPMEPE/PRMP/S-PRMP du 11/06/2025 relatif au recrutement d'un prestataire pour l'organisation des foires régionales du Nord et du Sud

Mode de passation : Appel d'Offres Ouvert National (AOON)

L'an deux mil vingt-cinq et le lundi quatorze juillet à dix heures trente minutes, dans la salle de réunion du Fonds de Développement de l'Artisanat (FDA), la Commission d'Ouverture et d'Evaluation (COE) des Offres a procédé à l'attribution provisoire relatif au marché cité en objet.

Ont pris part à cette séance conformément à la note de service n°205/FDA/MPMEPE/PRMP/SA du 1er juillet 2025 :

- Président : Didier AKODE, Personne Responsable des Marchés Publics du FDA ;
- Rapporteur : Prosper AGBOWAI, Assistant de la Personne Responsable des Marchés Publics du FDA.

Membres :

Administration	Nom et Prénom(s)	Qualité	Observations
FDA	Mathurin AKEKE	Directeur des Opérations	
FDA	Jonathan DADEME	Représentant du Directeur de l'Administration et des Finances	

Les résultats d'analyse des offres se présentent dans les tableaux synthèses ci-après :

Lot unique	**Intitulé :** Recrutement d'un prestataire pour l'organisation des foires régionales du Nord et du Sud

Procédures		
Mode de passation	**Appel d'Offres Ouvert National (AOON)**	
Justification	**Néant**	
Référence de l'autorisation de l'organe de contrôle	**PV N°035-06/CCMP/FDA/2025 du 11 juin 2025**	
Soumissionnaires en liste		
SAPHIRCOM 360		
Soumissionnaires écartés		
Soumissionnaires	**Motifs**	
Néant	Néant	
Attributaire		
Nom	**SAPHIRCOM 360**	
Montant proposé	**149 244 040 FCFA TTC**	
Montant évalué (corrigé)	**149 244 040 FCFA TTC**	
Principales dispositions permettant l'établissement du marché		
Objet du marché	Recrutement d'un prestataire pour l'organisation des foires régionales du Nord et du Sud	
Prix	**149 244 040 FCFA TTC**	**149 244 040 FCFA TTC**
Délai d'exécution	Deux (02) mois	
Part de sous-traitance (le cas échéant)	Néant	
Variante pris en compte (cas échéant)	Néant	
Autres	Néant	

Au regard des informations inscrites dans les tableaux ci-dessus, le Commission d'Ouverture et d'Evaluation (COE) des Offres a adopté la proposition d'attribution provisoire ci-après :

Désignation	Attributaire	Montant
Recrutement d'un prestataire pour l'organisation des foires régionales du Nord et du Sud	SAPHIRCOM 360	Cent quarante-neuf millions deux cent quarante-quatre mille quarante (**149 244 040**) FCFA TTC
TOTAL		Montant TTC = **149 244 040**FCFA Montant HT = 126 478 000 FCFA TVA = 22 766 040 FCFA

Le Président a clôturé la séance à 11 heures 45 minutes.

Fait à Cotonou, le 14 juillet 2025

Ont signé :

Le Président

Didier AKODE

Le Rapporteur

Prosper AGBOWAI

Les membres

Jonathan DADEME

Mathurin AKEKE

LISTE DE PRESENCE

OBJET : Evaluation des offres relatives à l'organisation des foires régionales du Nord et du sud

Date : 14 juillet 2025

N°	Nom et Prénom(s)	Fonction/Qualité	Téléphone	Signature
01	AKODE Didier	PRMP/FDA	01977868[illegible]	
02	AKEKE Nathanaël	DO / FDA	01699383[illegible]	
03	AGBOWA Roger	AMPRMP/FDA	01 66 08 80 36	
04	DASSIE Jonathan	C/SMG	01679203[illegible]	

Procès–verbal d'attribution provisoire

Objet : DP N°11-25/UAC/PRMP/CCMP/SPM du 10/06/2025 relative au recrutement d'un (01) cabinet d'expertise comptables pour l'appui aux travaux d'apurement des états financiers des exercices clos au 31 décembre 2017, 2018 et 2019 au profit des entités de l'UAC (Poursuite).

Méthode de sélection : Sélection Fondée sur les Qualifications du Consultant (SFQC).

Le vendredi 04 juillet de l'an deux mille vingt-cinq et faisant suite à la négociation de l'offre du Groupement PHILIPPE & ASSOCIES – KAREGEST SARL après évaluation, la Commission d'Ouverture et d'Evaluation des Offres (COE) en charge de la passation du marché cité en objet a procédé à l'attribution provisoire.

Il faut rappeler qu'à l'issue de l'évaluation des propositions technique et financière, le groupement a totalisé une note de 92,27 sur 100 points. La moyenne étant de 70/100, il est qualifié pour la mission.

Le processus d'attribution de la spécificité du marché est fait conformément aux exigences du manuel de procédure en la matière.

Devraient prendre part à cette séance conformément à la note de service n° 022-2024/UAC/AC/PRMP/SPM du 05/11/2024, les membres de la COE ci-après :

- **Président : Yannick S. G. DOSSOU**, Personne Responsable des Marchés Publics ;
- **Rapporteur : Gildas Luc S. DANLEHONDJI**, Assistant en Passation des Marchés Publics de la Personne Responsable des Marchés Publics ;

Membres :

N°	Nom et Prénom(s)	Titre	Qualité
01	**DOSSOU S. G. Yannick**	Personne Responsable des Marchés Publics de l'UAC.	Président
02	**DANLEHONDJI Gildas S. Luc**	Assistant en Passation des Marchés Publics de la Personne Responsable des Marchés Publics de l'UAC.	Rapporteur
03	**KODONON Cyprien**	Chef du Service des Affaires Financières du Rectorat de l'UAC.	Membre
04	**GOUDJO Elie**	Chef du Service Contrôle et Suivi Budgétaire du Rectorat de l'UAC (Représentant de l'Agent comptable de l'UAC / Responsable Financier).	Membre
05	**SENOU KEVIN**	Chef Comptable du Rectorat.	Membre
06	**AGLOBOE Episthème J.**	Secrétaire administratif de la Personne Responsable des Marchés Publics de l'UAC.	Membre

Après l'analyse des propositions techniques et financières conformément aux clauses contenues dans la demande de propositions et suite aux négociations avec le Groupement PHILIPPE & ASSOCIES – KAREGEST SARL, le montant du marché est de **Soixante-onze millions neuf cent huit mille quatre cent soixante-quinze (71 908 475) F CFA HT ; soit Quatre-vingt-quatre millions huit cent cinquante-deux mille (84 852 000) F CFA TTC pour un délai de 45 jours.**

Sous réserve de la validation de l'organe de contrôle compétent, le Groupement PHILIPPE & ASSOCIES – KAREGEST SARL est déclaré attributaire provisoire du marché relatif au recrutement d'un (01) cabinet d'expertise comptables pour l'appui aux travaux d'apurement des états financiers des exercices clos au 31 décembre 2017, 2018 et 2019 au profit des entités de l'UAC (Poursuite).

Ont signé,

MINISTERE DE LA SANTE
REPUBLIQUE DU BENIN

BP 01-882
BENIN
T él. +229 21 33 2178/ 21 33 21 63
info@sante.gouv.bj
www.sante.gouv.bj

RÉPUBLIQUE DU BENIN

Fraternité- Justice-Travail

Agence Nationale pour la Transfusion Sanguine (ANTS)

PROCES-VERBAL D'ATTRIBUTION

N°013/MS/ANTS/DG/PRMP/SPRMP *du 18/07/2025*

Objet du dossier d'appel à concurrence :

Acquisition des fournitures de bureau et de produits de décontamination au profit de l'ANTS en deux (2) lots par accord-cadre triennal à bon de commande

Juillet 2025

Procès–verbal d'attribution

L'an deux mille vingt-cinq et le vendredi dix-huit juillet, s'est tenue à la salle de réunion de l'ANTS, la séance d'attribution des marchés relatifs à l'acquisition des fournitures de bureau et de produits de décontamination au profit de l'ANTS en deux (2) lots par accord-cadre triennal à bon de commande.

En effet, suite à l'avis N°2025-048/ANTS/CCMP/S de la Cellule de Contrôle des Marchés Publics (CCMP) en date du 18 juillet 2025, le comité mis en place conformément à la note de service n° 1225/MS/ANTS/DG/DAF/PRMP/SA du 05 juin 2025 a procédé à l'attribution des marchés relatifs à l'acquisition des fournitures de bureau et de produits de décontamination au profit de l'ANTS en deux (2) lots par accord-cadre triennal à bon de commande comme suit :

- Lot 1 : au soumissionnaire « **GR SERVICES AFRIQUE** » pour un montant toutes taxes comprises de **quarante-huit millions cent soixante-douze mille huit cent cinquante-et-un (48 172 851) Francs CFA** avec un délai d'exécution de **trois (03) ans ;**
- Lot 2 : au soumissionnaire « **LE CONSENSUS BENIN SARL** » pour un montant toutes taxes comprises de **cinquante-neuf millions trois cent quatre-vingt-deux mille sept cent quatre-vingt-douze (59 382 792) Francs CFA** avec un délai d'exécution de **trois (03) ans ;**

Les détails des informations sont contenus dans les tableaux ci-après :

Lot N° 1	**Intitulé :** Acquisition des fournitures de bureau au profit de l'ANTS
Procédures	
Mode de passation	**Dossier d'Appel d'Offres (DAO)**
Justification	**Montant prévisionnel au PPMP**
Référence de l'autorisation de l'organe de contrôle	N°2025-048/ANTS/CCMP/S du 18 juillet 2025
Soumissionnaires	
- RICHESSES DIVINES - NAVAGNON SARL - BENIN ESCO CENTER - SDC BUSINESS SARL - LE CONSENSUS BENIN SARL - ARNAJEF GROUPE SARL - GRACIAS PLENA BENIN - KOFFANAPES GROUPE - SALE SIDE - ABENI TRADING H - OLAMIDE TEMIDIRE - GENERAL LOGISTIC SYSTEMS - DULCE SERVICES SARL - JREHEBOTH - SEHOMI FILS	

- ETS DIMENSION - COGEKI SARL - GR SERVICES AFRIQUE - GROUPE HYBRIDE

Soumissionnaires écartés	
Soumissionnaires	**Motifs**
BENIN ESCO CENTER	Pour avoir présenté de lettre de soumission non conforme au modèle contenu dans le dossier d'appel d'offres
SALE SIDE	Pour avoir présenté de lettre de soumission non conforme au modèle contenu dans le dossier d'appel d'offres
OLAMIDE TEMIDIRE	Pour avoir présenté de lettre de soumission et un bordereau de prix pour les fournitures non conformes aux modèles contenus dans le dossier d'appel d'offres
JREHEBOTH	Pour avoir présenté de lettre de soumission non conforme au modèle contenu dans le dossier d'appel d'offres
GRACIAS PLENA BENIN	Pour avoir proposé des articles (ampoules) dont la description technique est non conforme à celle contenu dans le DAO
KOFFANAPES GROUPE	Pour n'avoir pas décrit les spécifications des articles à livrer
SDC BUSINESS SARL	Pour n'avoir pas signé ni cacheté la description technique
LE CONSENSUS BENIN SARL	Pour avoir été classé 2ème après GR SERVICES AFRIQUE
ARNAJEF GROUPE SARL	Pour avoir été classé 3ème après LE CONSENSUS BENIN SARL
SEHOMI FILS	Pour avoir été classé 4ème après ARNAJEF GROUPE SARL
RICHESSES DIVINES	Pour avoir été classé 5ème après SEHOMI FILS
NAVAGNON SARL	Pour avoir été classé 6ème après RICHESSES DIVINES
GROUPE HYBRIDE SERVICES	Pour avoir été classé 7ème après NAVAGNON SARL
GENERAL LOGISTIC SYSTEMS	Pour avoir été classé 8ème après GROUPE HYBRIDE SERVICES
ABENI TRADING H	Pour avoir été classé 9ème après GENERAL LOGISTIC SYSTEMS
ETS DIMENSION	Pour avoir été classé 10ème après ABENI TRADING H
COGEKI SARL	Pour avoir été classé 11ème après ETS DIMENSION
DULCE SERVICES SARL	Pour avoir été classé 12ème après COGEKI SARL

Attributaire	
Nom	GR SERVICES AFRIQUE
Montant proposé	16 442 079 F CFA TTC
Montant évalué (corrigé)	16 057 617 F CFA TTC

Principales dispositions permettant l'établissement du marché		
Objet du marché	Acquisition des fournitures de bureau et de produits de décontamination au profit de l'ANTS (lot 1)	
Prix	16 442 079 F CFA TTC	16 057 617 F CFA TTC
Délai d'exécution	50 jours	50 jours
Part de sous-traitance (le cas échéant)	-	-
Variante pris en compte (cas échéant)	-	-
Autres	-	-

Lot N° 2	**Intitulé :** Acquisition de produits de décontamination au profit de la Direction Générale de l'ANTS
Procédures	
Mode de passation	**Dossier d'Appel d'Offres (DAO)**
Justification	**Montant prévisionnel au PPMP**
Référence de l'autorisation de l'organe de contrôle	N°2025-048/ANTS/CCMP/S du 18 juillet 2025
Soumissionnaires	
- RICHESSES DIVINES - NAVAGNON SARL - DAFT SERVICES SARL - LE CONSENSUS BENIN SARL - GRACIAS PLENA BENIN - KOFFANAPES GROUPE - ABENI TRADING H - OLAMIDE TEMIDIRE - BENEFIK MARKETS SARL - GENERAL LOGISTIC SYSTEMS - DULCE SERVICES SARL - NASI SARL - GR SERVICES AFRIQUE - GRACE PERPETUELLE	
Soumissionnaires écartés	
Soumissionnaires	**Motifs**
DAFT SERVICES SARL	Pour non certification du bilan d'ouverture par la Direction Générale des Impôts
RICHESSES DIVINES	Pour avoir été classé 3ème après LE CONSENSUS BENIN SARL
GENERAL LOGISTIC SYSTEMS	Pour avoir été classé 4ème après RICHESSES DIVINES
NASI SARL	Pour avoir été classé 5ème après GENERAL LOGISTIC SYSTEMS
DULCE SERVICES SARL	Pour avoir été classé 6ème après NASI SARL
ABENI TRADING H	Pour avoir été classé 7ème après DULCE SERVICE S SARL
NAVAGNON SARL	Pour avoir connu une variation de plus de 10% du montant lu publiquement après correction.
GRACE PERPETUELLE	Pour avoir connu une variation de plus de 10% du montant lu publiquement après correction.
GRACIAS PLENA BENIN	Pour n'avoir pas proposé de marque pour l'article 24 (Gel hydroalcoolique hydro collant) comme le requiert le DAO
KOFFANAPES GROUPE	Pour n'avoir pas décrit les spécifications des articles et avoir proposé des articles (savon AJAX en poudre de 750g et sachet en poudre sachet de 170g) non conformes à ceux du dossier d'appel d'offres
OLAMIDE TEMIDIRE	Pour avoir présenté de lettre de soumission et un bordereau de prix pour les fournitures non conformes aux modèles contenus dans le dossier d'appel d'offres
BENEFIK MARKETS SARL	Pour n'avoir pas précisé la contenance de l'article 40 (savon liquide ARRIXACA 1L)
JREHOBOTH SARL	Pour avoir présenté de lettre de soumission non conforme au modèle contenu dans le dossier d'appel d'offres
GR SERVICES AFRIQUE	Pour avoir proposé des spécifications techniques non conformes à celles contenues dans le DAO
Attributaire	

Nom	LE CONSENSUS BENIN SARL	
Montant proposé	19 793 381 F CFA TTC	
Montant évalué (corrigé)	19 794 264 F CFA TTC	
Principales dispositions permettant l'établissement du marché		
Objet du marché	Acquisition de produits de décontamination au profit de l'ANTS (lot 2)	
Prix	19 793 381 F CFA TTC	19 794 264 F CFA TTC
Délai d'exécution	45 jours	45 jours
Part de sous-traitance (le cas échéant)	-	-
Variante pris en compte (cas échéant)	-	-
Autres	-	-

Au regard des informations inscrites dans les tableaux ci-dessus, la Commission d'Ouverture et d'Evaluation des Offres (COE) a adopté les propositions d'attribution provisoire ci-après :

Désignation des lots	Attributaire	Montant	Délai d'exécution
Lot 1 : Acquisition des fournitures de bureau au profit de l'ANTS	GR SERVICES AFRIQUE	48 172 851 F CFA TTC	Trois (03) ans
Lot 2 : Acquisition de produits de décontamination de l'ANTS	LE CONSENSUS BENIN SARL	59 382 792 F CFA TTC	Trois (03) ans

Fait à Cotonou, le 18 Juillet 2025

Ont signé :

Présidente

Rayode G. M. ADOUKONOU
PRMP

Rapporteur

Nina A. SOHOU
Assistante PRMP

Léonce TOMEDE
Assistant PRMP

Justine HOUETO
SPRMP

Faïçalh MAMA
Représentant DAF

MAIRIE D'ADJOHOUN
REPUBLIQUE DU BENIN

BP : 60 Adjohoun
Tél : 91 12 56 51/ 97 32 97 58
Mail : mairieadjohoun@yahoo.com

MARCHE DE TRAVAUX

PROCES-VERBAL D'ATTRIBUTION PROVISOIRE

AOO n° 10B/07/C-ADJ-PRMP-DST-SP/PRMP du 24/03/2025

Objet :

TRAVAUX DE CONSTRUCTION DE NIVEAU RDC DU BATIMENT DEVANT ABRITER LES BUREAUX DE L'ARRONDISSEMENT D'ADJOHOUN et TRAVAUX DE REFECTION DES LOGEMENTS DE L'INFIRMIER ET DE LA SAGE FEMME DU CENTRE DE SANTE D'AKPADANOU

Source de financement : FADeC NON AFFECTE, FADeC SANTE ET COVID 19

Gestion : 2025

Imputation budgétaire : 2391312 et 2392314

Accord de prêt : non applicable

Commencé le : 25/06/2025
Achevé le : 25/06/2025

Délai d'exécution des travaux :

Lot1 (TRAVAUX DE CONSTRUCTION DE NIVEAU RDC DU BATIMENT DEVANT ABRITER LES BUREAUX DE L'ARRONDISSEMENT D'ADJOHOUN) : **Six (06) mois**
Lot2 (TRAVAUX DE REFECTION DES LOGEMENTS DE L'INFIRMIER ET DE LA SAGE FEMME DU CENTRE DE SANTE D'AKPADANOU) : **Quatre (04) mois**

JUIN 2025

MAIRIE D'ADJOHOUN
REPUBLIQUE DU BENIN

BP : 60 Adjohoun
Tél : 91 12 56 51/ 97 32 97 58
Mail : marieadjohoun@yahoo.com

Procès-verbal d'attribution provisoire

Objet : Dossier d'appel d'offres N° T_ST_101341 relatifs aux « TRAVAUX DE CONSTRUCTION DE NIVEAU RDC DU BATIMENT DEVANT ABRITER LES BUREAUX DE L'ARRONDISSEMENT D'ADJOHOUN et TRAVAUX DE REFECTION DES LOGEMENTS DE L'INFIRMIER ET DE LA SAGE FEMME DU CENTRE DE SANTE D'AKPADANOU ».

Mode de passation : Appel d'offres ouvert national

L'an deux mille vingt-cinq et le vingt-cinq juin à 14heure, dans la salle de réunion de la Mairie d'Adjohoun, la Commission d'ouverture et d'Evaluation des Offres (COE) a procédé à l'attribution provisoire du marché cité en objet.
Ont pris part à cette séance conformément à la note de service N°10B/030/SE/PRMP/SPRMP/SA du 05/05/2025 :

- Président : BANDA Ousmane, Personne Responsable des Marchés Publics (PRMP) ;
- Rapporteur : Patrick GBOHOUI, Directeur des Services Techniques (DST) ;
- Membres :
  - HOUEDANOU Alban, Représentant du Responsable des Affaires Administratives et Financières (RAAF) ;
  - AVOCE Noël, conseiller communal ;
  - HOUNGBEDJI Marcelin, conseiller communal ;
  - AHISSOU M. Blandine, Juriste.

Les résultats d'analyse des offres se présentent dans les tableaux synthèse ci-après :

Lot 1 :	**Intitulé :** TRAVAUX DE CONSTRUCTION DE NIVEAU RDC DU BATIMENT DEVANT ABRITER LES BUREAUX DE L'ARRONDISSEMENT D'ADJOHOUN
Procédures	
Mode de passation	Appel d'offres ouvert national
Justification	
Référence de l'autorisation de l'organe de contrôle	036-03/DNCMP/DDCMP-OP/2025 du 21/03/2025 060-04/DNCMP/DDCMP-OP/2025 du 16/04/2025 065-04/DNCMP/DDCMP/2025 du 24/04/2025 066-04/DNCMP/DDCMP/2025 du 30/04/2025

Soumissionnaire(s)	
1. LINS COMPANY INTL 2. VERSACORP SARL 3. COBAYE INTERNATIONAL 4. KABIYESSI2-ETC SARL 5. SIRIUS PLUS 6. CM-TP 7. DRATA	
Soumissionnaires écartés	
Soumissionnaires	**Motifs**
LINS COMPANY INTL	*-Programme de mobilisation et de construction n'est pas conforme car il manque de pertinence et de cohérence* ***conformement au point 2 de l'IC30.2 des DPAO*** *:* *-Calendrier de mobilisation des matériaux ne prend pas en compte des matériaux de plomberie et d'électricité donc non exhaustive alors il est non conforme,* *-Calendrier de construction ne développe pas les sous corps d'état et prendre pas en compte la construction des d'édicules donc le calendrier de construction n'est exhaustif alors il est non conforme* ***en violation du point 2 de l'IC :30.2 des DPAO***
VERSACORP SARL	*Non-respect des conditions de remise des offres et d'ouverture des plis (Enveloppe extérieur adressé à la PRMP au lieu de « Commune d'Adjohoun »)* ***en violation à l'IC1.1 du DPAO***
COBAYE INTERNATIONAL	*Non-respect des conditions de remise des offres et d'ouverture des plis (Enveloppe extérieur adressé à la PRMP au lieu de « Commune d'Adjohoun » et non précision de l'intitulé du lot)* ***en violation de l'IC1.1 et IC22.2b***
KABIYESSI2-ETC SARL	*Non-respect des conditions de remise des offres et d'ouverture des plis (Enveloppe extérieure avec N° de l'avis au lieu du N° du DAO »)* ***en violation de l'IC22.2b***
SIRIUS PLUS	*Non-respect des conditions de remise des offres et d'ouverture des plis (Enveloppe extérieure avec N° de l'avis au lieu du N° du DAO et non précision de l'intitulé du lot1)* ***en violation de l'IC22.2b***
DRATA	*Sous détail des prix non valide car n'ayant pas fourni les détails de détermination du coefficient de vente* ***en violation du point 3 de l'annexe A-2-1 : pièces nécessaires à l'évaluation financière***
Attributaire	
Nom	CM-TP
Montant proposé	141 516 674
Montant évalué (corrigé)	141 516 674
Principales dispositions permettant l'établissement du marché	
Objet du marché	TRAVAUX DE CONSTRUCTION DE NIVEAU RDC DU BATIMENT DEVANT ABRITER LES BUREAUX DE L'ARRONDISSEMENT D'ADJOHOUN.

Prix	141 516 674	
Délai d'exécution	06 mois	
Part de sous-traitance (le cas échéant)	Néant	
Variante pris en compte (cas échéant)	Néant	

Lot 2 :	**Intitulé :** TRAVAUX DE REFECTION DES LOGEMENTS DE L'INFIRMIER ET DE LA SAGE FEMME DU CENTRE DE SANTE D'AKPADANOU
Procédures	
Mode de passation	Appel d'offres ouvert national
Justification	
Référence de l'autorisation de l'organe de contrôle	036-03/DNCMP/DDCMP-OP/2025 du 21/03/2025 060-04/DNCMP/DDCMP-OP/2025 du 16/04/2025 065-04/DNCMP/DDCMP/2025 du 24/04/2025 066-04/DNCMP/DDCMP/2025 du 30/04/2025

Soumissionnaire(s)

1. *LINS COMPANY INTL*
2. *VERSACORP SARL*
3. *COBAYE INTERNATIONAL*
4. *SIRIUS PLUS*
5. *DRATA*
6. *OPTIMA CONSTRUCTION*
7. *JNI SARL*

Soumissionnaires écartés

Soumissionnaires	**Motifs**
LINS COMPANY INTL	*Liste du personnel non conforme (Non-respect du formulaire PER) **en violation au deuxième paragraphe de la sous-section C : critère d'évaluation et de qualification***
VERSACORP SARL	*Non-respect des conditions de remise des offres et d'ouverture des plis (Enveloppe extérieure adressée à la PRMP au lieu de 'Commune d'Adjohoun ») **en violation de l'IC1.1***
COBAYE INTERNATIONAL	*Non-respect des conditions de remise des offres et d'ouverture des plis (Enveloppe extérieure adressée à la PRMP au lieu de 'Commune d'Adjohoun ») **en violation de l'IC1.1***
SIRIUS PLUS	*Non-respect des conditions de remise des offres et d'ouverture des plis (Enveloppe extérieure adressée à la PRMP au lieu de 'Commune d'Adjohoun » ; N° d'Appel d'offre au lieu de N° du DAO et non précision de l'intitulé du lot) **en violation de l'IC1.1 et l'IC22.2b***
DRATA	*Sous détail des prix daté, signé et cacheté (Avec les détails de détermination du coefficient de vente k) non conforme (détails de détermination du coefficient de vente k non présentés) **en violation***

	du point 3 de l'annexe A-2-1 : pièces nécessaires à l'évaluation financière
JNI SARL	*Offre économiquement moins avantageuse*
Attributaire	
Nom	OPTIMA CONSTRUCTION
Montant proposé	26 277 065
Montant évalué (corrigé)	26 277 065
Principales dispositions permettant l'établissement du marché	
Objet du marché	TRAVAUX DE REFECTION DES LOGEMENTS DE L'INFIRMIER ET DE LA SAGE FEMME DU CENTRE DE SANTE D'AKPADANOU
Prix	26 277 065
Délai d'exécution	04 mois
Part de sous-traitance (le cas échéant)	Néant
Variante pris en compte (cas échéant)	Néant

Au regard des informations inscrites dans le tableau ci-dessus, la Commission d'ouverture et d'Evaluation des Offres (COE) a adopté la proposition d'attribution provisoire ci-après :

Désignation des lots	Attributaire	Montant
Lot 1 : TRAVAUX DE CONSTRUCTION DE NIVEAU RDC DU BATIMENT DEVANT ABRITER LES BUREAUX DE L'ARRONDISSEMENT D'ADJOHOUN	CM TP	141 516 674 F CFA TTC
Lot 2 : TRAVAUX DE REFECTION DES LOGEMENTS DE L'INFIRMIER ET DE LA SAGE FEMME DU CENTRE DE SANTE D'AKPADANOU	OPTIMA CONSTRUCTION	26 277 065 F CFA TTC
TOTAL		167 793 739 F CFA TTC

Le Président a clôturé la séance à 16h00.

Fait à Adjohoun, le 25/06/2025

Ont signé :

Président COE
Osmane BANDA
PRMP

Y. Patrick GBOHOUI

Marcellin HOUNKPODJI

Albain HOUEDANOU

AVOCE Noël

République du BENIN

Présidence de la République

Agence de Développement de Sèmè City

SÈMÈ CITY

***

Procès–verbal de validation du rapport d'évaluation des propositions techniques reçues

Objet : Sélection d'un cabinet pour réaliser les études en vue de définir la stratégie Sèmè City dans la collecte, le stockage et la sécurisation des données massives.

Méthode de sélection : Sélection Fondée sur la Qualité et le Coût (SFQC)

L'an deux mil-vingt-cinq et le lundi quatorze juillet à 15 heures, dans la salle de réunion de l'Agence de Développement de Sèmè City, s'est tenue la séance de validation du rapport d'évaluation des propositions techniques reçues dans le cadre de l'objet ci-dessus.

Au terme de l'évaluation des propositions techniques, le récapitulatif des points attribués à chaque soumissionnaire est présenté dans le tableau ci-après :

Tableau récapitulatif des notes obtenues

Nom du soumissionnaire Critères	*AKASI GROUP*	GROUPEMENT AMC ERNST & YOUNG – GRAFNET
i) Conformité du plan de travail et de la méthode proposés aux termes de référence	***26,5 points***	***23,87 points***
a) approche technique et méthodologie	*16*	*14,37*
b) plan de travail	*08*	*07*
c) organisation, personnel	*2,5*	*2,5*
ii) Qualifications et compétence du personnel pour la mission	**45 points**	**25 points**
a) *Chef de Projet : spécialisé dans la transformation digitale ou villes intelligente*	11,5	11
b) *Expert en planification stratégique des services digitaux*	08,5	06
c) *Expert Technologies et Éducation*	07	04
d) Expert en Infrastructures IT et Sécurité	13	04
(iii) Participation de ressortissants nationaux au personnel clé	**05**	**05**
Note globale	**71,5 points**	**53,87 points**
Classement	**1er**	**2ème**

Au regard des résultats issus de l'évaluation des propositions techniques, il ressort :

- AKASI GROUP.....71,5 points ;
- GROUPEMENT AMC ERNST & YOUNG – GRAFNET.....53,87 points.

Par conséquent, le COE recommande l'ouverture et l'évaluation de la proposition financière du *cabinet AKASI Group* (pour avoir obtenu la note minimale requise 70 points sur 100) et ce, après la validation du présent rapport par la Cellule de Contrôle des Marchés Publics déléguée auprès de la Présidence de la République.

Fait à Cotonou, le 14/07/2025

La Présidente

Mondoukpè H. FADONOUGBO

Le Rapporteur

Antoine HOUNKPONOU

Les membres

Abdou AMBARKA

Charlebon SOUKPO

MINISTÈRE DE LA JUSTICE
ET DE LA LÉGISLATION

RÉPUBLIQUE DU BÉNIN

01 BP 967 Cotonou - Bénin
Tél. : + 229 21 31 31 47 / + 229 21 31 31 46
Fax. : + 229 21 31 34 48
secretariat@justice.bj
www.justice.gouv.bj

MARCHE DE SERVICES

PROCES-VERBAL D'ATTRIBUTION PROVISOIRE

AVIS D'APPEL D'OFFRES OUVERT NATIONAL N°004/MJL/PRMP/SP-PRMP DU 22 AVRIL 2025 et de son addendum N°001 du 09 mai 2025

Objet du dossier d'Appel d'Offres Ouvert National : *Prise en charge de l'assurance maladie du personnel du MJL (accord cadre à bon de commande d'une durée de 02 ans)*

Référence SIGMAP : *S_DPAF_108568*

Source de financement : Budget National

Gestion : 2025

Imputation budgétaire : *012018003002000 008001000000 1 0112 6229*

Commencé le vendredi 13 juin 2025

Achevé le vendredi 13 juin 2025

JUIN 2025

Procès-verbal d'attribution provisoire

Objet : ***Dossier d'Appel D'offres Ouvert National*** *N°004/MJL/PRMP/SP-PRMP du 22 Avril 2025 et de l'addendum N°001 du 09 mai 2025 relatif à la prise en charge de l'assurance maladie du personnel du MJL (accord cadre à bon de commande d'une durée de 02 ans).*

Mode de passation : ***Appel D'offres Ouvert National (AOON)***

L'an deux mil vingt-cinq et le vendredi treize juin à partir de quinze heures (heure locale GMT +1), dans la salle de conférence de l'annexe 1 du Ministère de la Justice et de la Législation (MJL) à côté de la Direction de l'Emigration et de l'Immigration sise à Cotonou, la Commission d'Ouverture et d'Evaluation (COE) des offres a procédé à l'attribution provisoire du marché cité en objet.

Ont pris part à cette séance conformément à la note de service *N°590/MJL/PRMP/SP du 27 Mai 2025*

- Président : Octavie G. BASSIARE, Personne Responsable des Marchés Publics ;
- Rapporteur : MARTINS Johannes, Assistant de Personne Responsable des Marchés Publics ;
- Membres :

Administration	Nom et Prénom (s)	Qualité	Observations
MJL/DPAF	Romuald AMOUSSOUVI	Collaborateur du DPAF (Direction Financière)	Avec voix délibérative
MJL/DPAF	Akim ADEKPO	Collaborateur du DPAF (Direction technique)	Avec voix délibérative

Les résultats d'analyse des offres se présentent dans les tableaux synthèses ci-après :

Lot Unique	**Intitulé :** *Prise en charge de l'assurance maladie du personnel du MJL (accord cadre à bon de commande d'une durée de 02 ans)*
Procédures	
Mode de passation	***Appel D'offres Ouvert National (AOON)***
Justification	*Disposition de l'article 29 de la loi n°2020-26 du 29 septembre 2020 portant code des marchés publics en République du Bénin et ses décrets d'application.*
Référence de l'autorisation de l'organe de contrôle	• ***DAO :*** *Procès-verbal n°091/DNCMP/DiC/DCMP-MAEP/KKR/2025 en date du 15 avril 2025 ;* • ***Addendum :*** *Procès-verbal n °105/DNCMP/25 en date du 08 Mai 2025.*
Soumissionnaires en liste	

- L'AFRICAINE DES ASSURANCES ; - AFG ASSURANCES ; - SANLAM ASSURANCES ; - NOBILA ASSURANCES ; - NSIA ASSURANCES.

Soumissionnaires écartés	
Soumissionnaires	**Motifs**
L'AFRICAINE DES ASSURANCES	*Le soumissionnaire **L'AFRICAINE DES ASSURANCES a fourni non conforme :*** - *le programme d'activités signé car le programme d'activités signé fourni par la compagnie ne respecte pas le modèle de programme d'activité prévu à la PARTIE II, SECTION III du Dossier d'Appel d'Offres ;* - *la description technique des services datée, signée et cachetée, car la pièce fournie n'est rien d'autre que la copie du modèle de programme d'activité prrévu par le Dossier d'Appel d'Offres lancé ;* - *les spécifications (plafonds et taux de remboursements proposés) car le document fourni, ne renseigne pas sur les montants plafonds de remboursements proposés par la compagnie. Seuls les taux de remboursements ont été proposés. Le document fourni demande de se conformer aux limites des sommes prévues dans le barème de remboursement prévu par arrêté et ci-joint, alors que aucun arrêté n'a été joint à l'offre et de quel arrêté s'agit-il aussi ? L'offre n'a pas donné d'informations à ce niveau pour éclairer les conclusions de la COE.* ***La COE a donc conclu la non-conformité de l'offre de la compagnie L'AFRICAINE DES ASSURANCES. Elle ne reste donc pas en lice pour la suite de l'évaluation.***
AFG ASSURANCES	*L'offre du soumissionnaire AFG ASSURANCES a été rejeté pour non-respect de la mention à inscrire sur l'enveloppe extérieure. Il a mentionné « Avis d'appel d'offre ouvert (AAOO) N°004/MJL/PRMP/CCMP/SP-PRMP du 22 avril 2025 (...) » au lieu de Avis d'appel d'offre ouvert (AAOO) N°004/MJL/PRMP/SP-PRMP du 22 avril 2025 (...) ».*

	La COE a donc conclu à la non recevabilité de l'offre du soumissionnaire AFG ASSURANCES.
NOBILA ASSURANCES	*L'offre du soumissionnaire NOBILA ASSURANCES a été rejeté pour non-respect de la mention à inscrire sur l'enveloppe extérieure. Il a mentionné sur son enveloppe extérieure : « Avis d'appel d'offre ouvert N°004/MJL/PRMP/SP-PRMP du 22 avril 2025 (...) » au lieu de Avis d'appel d'offre ouvert* ***(AAOO)*** *N°004/MJL/PRMP/SP-PRMP du 22 avril 2025 (...) ».* ***La COE a donc conclu à la non recevabilité de l'offre du soumissionnaire NOBILA ASSURANCES.***
NSIA ASSURANCES	*L'offre du soumissionnaire* ***NSIA ASSURANCES*** *a été rejeté pour non-respect des conditions de présentation des offres prévues par le dossier d'appel d'offre précisément au niveau de l'IC 21.1 qui stipule « Outre l'enveloppe portant la mention « ORIGINALE », contenant l'original des documents constitutifs de l'offre, ainsi qu'une (01) clé USB comportant (Version électronique scannée sous le format PDF de l'offre original, de la garantie de soumission ou lettre de déclaration de garantie, les renseignements relatifs à la candidature), le nombre de copie demandé est de un (01) contenu dans une enveloppe portant la mention « COPIE » contenant la copie des documents constitutifs de l'offre.* ***La garantie de soumission ou la lettre de déclaration de garantie, les renseignements relatifs à la candidature notamment le formulaire y afférent et ses annexes doivent être contenu dans l'enveloppe extérieure ». Le soumissionnaire a fourni les renseignements relatifs à sa candidature notamment le formulaire y afférent et ses annexes sans la garantie de soumission ou la lettre de déclaration de garantie.*** ***La COE a donc conclu à la non recevabilité de l'offre du soumissionnaire NSIA ASSURANCES.***
Attributaire	
Nom	**SANLAM ASSURANCE BENIN**
Montant proposé	408 359 488 F CFA TTC
Montant évalué (corrigé)	408 359 488 F CFA TTC
Principales dispositions permettant l'établissement du marché	
Objet du marché	*Prise en charge de l'assurance maladie du personnel du MJL (accord cadre à bon de commande d'une durée de 02 ans)*
Prix	408 359 488 F CFA TTC

Délai d'exécution	02 Deux, non renouvelable
Part de sous-traitance (le cas échéant)	Non Applicable
Variante pris en compte (cas échéant)	Non Applicable
Autres	Non Applicable

Au regard des informations inscrites dans le tableau ci-dessus, la Commission d'ouverture et d'Evaluation des Offres (COE) a adopté la proposition d'attribution provisoire ci-après :

Désignation du marché	**Attributaire**	**Montant**
Prise en charge de l'assurance maladie du personnel du MJL (accord cadre à bon de commande d'une durée de 02 ans)	**SANLAM ASSURANCE BENIN**	**Quatre cent huit millions trois cent cinquante-neuf mille quatre cent quatre-vingt-huit (408 359 488) F CFA TTC**
TOTAL		**Montant TTC = 408 359 488 F CFA** **Montant HT = 408 359 488 F CFA** **TVA = 0 FCFA**

La Présidente a clôturé la séance à 16 heures 30 minutes.

Fait à Cotonou, le 13 Juin 2025

La Présidente

Octavie G. BASSIARE
(PRMP)

Le Rapporteur

Johannès O. MARTINS
(Ass-PRMP)

Membres

Romuald AMOUSSOUVI
(Rpt DPAF)

Akim ADEKPO
(Rpt DPAF)

MARCHE DE FOURNITURE

PROCES-VERBAL D'ATTRIBUTION PROVISOIRE

d'Offre Avis d'Appel Ouvert N°004/PRMP/S-PRMP/ du 12/06/2025

Objet : *Accord cadre à bons de commande pour le recrutement d'un prestataire pour la fabrication des chéquiers, et de divers imprimés au profit de La Poste du Bénin (Relance lot 1).*

Source de financement : *BUDGET AUTONOME*

Gestion : *2025*

Imputation budgétaire : ***60 57 00 00 10***

Commencé le *14/07/2025*
Achevé le *14/07/2025*

Juillet 2025

Procès-verbal d'attribution provisoire

Objet : **Dossier d'appel à concurrence** N°004/PRMP/S-PRMP du 12/06/2025 relatif à l'accord cadre à bons de commande pour le recrutement d'un prestataire pour la fabrication des chéquiers, et de divers imprimés au profit de La Poste du Bénin. (Relance lot 1).

Mode de passation : ***Appel d'Offre Ouvert National (AOON)***
L'an deux mil vingt-cinq et le lundi 14 juin à 15 heures 00, dans la **Salle de conférence au 1ère étage de la Direction Générale de La Poste du Bénin SA zone portuaire**, la Commission d'ouverture et d'Evaluation des Offres (COE) a procédé à l'attribution provisoire du marché cité en objet.

Ont pris part à cette séance conformément à la note de service: *N°146/CCMP/LPB/2025 du 12 juin 2025*

- Président : Brice AHOMAGNON (PRMP)
- Rapporteur : Pétrone AVAHOUNZO (Rpt DAG)
  Membres :
- Cyrille LOKONON (Rpt DAF)
- Vincent ASSOUSSEH (Rpt DPF)

Les résultats d'analyse des offres se présentent dans le tableau synthèse ci-après :

Lot 1	**Intitulé : Accord cadre à bons de commande pour le recrutement d'un prestataire pour la fabrication des chéquiers, et de divers imprimés au profit de La Poste du Bénin. (Relance)**
Procédures	
Mode de passation	***Appel d'Offre Ouvert National (AOON)***
Justification	**(si requise)**
Référence de l'autorisation de l'organe de contrôle	N°146/CCMP/LPB/2025 du 12 juin 2025.
Soumissionnaire en liste	
- **TOP OFFSET**	
Soumissionnaires écartés NEANT	
Soumissionnaires	**Motifs**
Attributaire	
Nom	**TOP OFFSET**
Montant proposé	**69 612 640 TTC**
Montant évalué (corrigé)	**69 612 940 TTC**
Principales dispositions permettant l'établissement du marché	

Objet du marché	**Accord cadre à bons de commande pour le recrutement d'un prestataire pour la fabrication des chéquiers, et de divers imprimés au profit de La Poste du Bénin. (Relance lot 1).**		
Prix	**TOP OFFSET**		
Délai d'exécution	**Douze (12) mois**		
Part de sous-traitance (le cas échéant)	Néant		
Variante pris en compte (cas échéant)	Néant		
Autres	Néant		

Au regard des informations inscrites dans le tableau ci-dessus, la Commission d'ouverture et d'Evaluation des Offres (COE) a adopté la proposition d'attribution provisoire ci-après :

Désignation des lots	**Attributaire**	**Montant**
Lot unique	**TOP OFFSET**	**69 612 940 TTC**

Le Président a clôturé la séance à 09 heures.

Fait à Cotonou, le 14/07/2025

Le Président (PRMP)

Brice AHOMAGNON

Le Rapporteur (Rpt DAG)

Pétronc AVAHOUNZO

Les membres

Cyrille LOKONON Rpt DAF)

Vincent ASSOUSSEH (Rpt DPF)



Rubrique

Avis d'attribution définitive

MINISTERE DE L'AGRICULTURE,
DE L'ELEVAGE ET DE LA PECHE
REPUBLIQUE DU BENIN

01 B P 884 Cotonou -Bénin
Tél. +229 21 30 02 64
+229 21 30 04 10
Mail: sp.inrab@inrab.org
Sp.inrab@yahoo.com
www . inrab.org

INSTITUT NATIONAL DES RECHERCHES AGRICOLES DU BENIN

N°017/INRAB/PRMP/A-PRMP/S-PRMP

AVIS D'ATTRIBUTION DEFINITIVE DE MARCHE

AUTORITE CONTRACTANTE	INSTITUT NATIONAL DES RECHERCHES AGRICOLES DU BENIN (INRAB)
REFERENCE ET OBJET DE L'APPEL D'OFFRES	DAO N°006/INRAB/PRMP/A-PRMP/S-PRMP du 31 mars 2025 relative à l'acquisition de sacs et sachets au profit de l'Institut National des Recherches Agricoles du Bénin (Relance lot 1).
IDENTIFICATION DU MARCHE DANS LE PPM	**F_ DG_105949**
MODE DE PASSATION DU MARCHE	Dossier d'Appel d'Offre Ouvert National
SOURCE DE FINANCEMENT	Budget National / Budget Autonome

REFERENCE ET OBJET DE MARCHE SIGNE ET APPROUVE	NOM ET ADRESSE DU TITULAIRE DU MARCHE	MONTANT DU MARCHE (F CFA TTC)	DATE DE NOTIFICATION D'ATTRIBUTION PROVISOIRE	DATE D'APPROBATION DU MARCHE	DELAI D'EXECUTION DU MARCHE
Contrat N°1066/2025/MEF/ MAEP/INRAB/DNCMP/SP du 4 juillet 2025, relative à l'acquisition de sacs et sachets au profit de l'Institut National des Recherches Agricoles (Relance lot 1).	**AFRIQUE PRESTATIONS INDUSTRIE SARL** Ilot : 3155-C Maison AGOSSADOU C. Paul, Quartier : Agla, Cotonou-Bénin, Tel : 01 95 34 44 64	**210 022 576**	**02/06/2025**	**4/07/2025**	**Trois (03) mois**

Fait à Agonkanmey, le 11/07/2025

La personne Responsable des Marchés Publics

L'Heureux S. AHOUANGNIHIN

MINISTERE DES PETITES
ET MOYENNES ENTREPRISES
ET DE LA PROMOTION DE L'EMPLOI

REPUBLIQUE DU BENIN

FONDS DE DEVELOPPEMENT DE L'ARTISANAT

Cotonou, le 23 juillet 2025

LA PERSONNE RESPONSABLE
DES MARCHES PUBLICS

N° 359/FDA/PRMP/s-PRMP

AVIS D'ATTRIBUTION DEFINITIVE DE MARCHES DU FDA GESTION 2025

N°	Objet du Marché	Modes de Passation des Marchés	Noms des Soumissionnaires	Délai d'exécution	Date d'approbation	Date de démarrage de la mission	Nom et adresse de l'attributaire	Référence du contrat	Montant TTC du Contrat en FCFA	Date de notification définitive du marché
01	Recrutement d'un cabinet pour l'organisation de la formation des responsables d'organisations professionnelles d'artisans dans les 12 départements sur les techniques efficaces de participation aux foires et salons (article 37-e du code des marchés publics : méthode de Sélection Fondée sur les Qualification du Consultant	DRP	• SOMACO • 2HR • PARTENAIRE CONSEIL • AFRIKAR CONSULTING GROUP	30 jours calendaires	05/06/2025	09/07/2025	SOMACO Tél :01 40 50 62 61	0327/MEF/MPMEPE/FDA/DNCMP/SP du 05/06/2025	33 842 400	23/07/2025

Fonds de Développement de l'Artisanat (FDA) PRMP

Didier AKODE

SGDS
SOCIÉTÉ DE GESTION DES DÉCHETS ET DE LA SALUBRITÉ
Ensemble pour des villes propres et durables

PERSONNE RESPONSABLE DES MARCHES PUBLICS

****

Cotonou, le 21/02/2025

AVIS D'ATTRIBUTION DÉFINITIVE : N°0178 /SGDS SA/DG/PRMP/SP-PRMP

Dénomination du marché : Construction d'un nouveau centre de transfert avec unités de tri semi-mécanisées à Abomey-Calavi (Dèkoungbé)

Numéro du marché : 1930/MEF/SGDS SA/DNCMP/DC/PRMP/DAF/DO/SP du 10 décembre 2024

Mode de passation : GRÉ A GRÉ

Nom de l'attributaire définitif : Groupement d'entreprises AZARA CONSTRUCTION/ COMPAGNIE INTERNATIONALE D'EXPERTISE EN BTP (AZARA-CIEB)

Date d'attribution provisoire : 04 septembre 2024

Montant TTC : 2 896 765 925 F CFA

Délai d'exécution : Douze (12) mois

Source de financement : Budget Autonome de la SGDS SA

Gestion : 2024

SOCIETE DE GESTION DES DECHETS ET DE LA SALUBRITE (SGDS SA) PRMP

Hervé Tino HOUNKPATIN



Rubrique

ution de liste restreinte pour les demandes de

REPUBLIQUE DU BENIN
MINISTERE DU NUMERIQUE
ET DE LA DIGITALISATION

N° Certificat : A 4163-9001

OFFICE NATIONAL D'IMPRIMERIE ET DE PRESSE
EDITION DU JOURNAL LA NATION, DE MAGAZINES, TOUTES LES IMPRESSIONS COMMERCIALES, ADMINISTRATIVES, PUBLICITAIRES & DE LUXE. QUADRICHROMIE OFFSET - CACHETS TOUTES FORMES

AVIS PUBLIC A MANIFESTATION D'INTERET POUR L'ACTUALISATION DE LA LISTE DE CANDIDATS POTENTIELS POUR LES DEMANDES DE COTATION DE TRAVAUX, DE FOURNITURES ET DE SERVICES PHYSIQUES AU TITRE DE L'ANNEE 2025

1. Le présent avis public à manifestation d'intérêt fait suite au Plan de Passation des Marchés Publics de **l'Office National d'Imprimerie et de Presse (ONIP)** (version 2) publié sur le SIGMaP le 23 juillet 2025.

2. L'**Office National d'Imprimerie et de Presse (ONIP)** a obtenu dans le cadre de l'exécution de son budget des fonds, afin de financer des acquisitions de fournitures, la réalisation des travaux et services, et a l'intention d'utiliser une partie de ces fonds pour effectuer des paiements au titre des marchés ci-après ou d'autres marchés similaires susceptible d'être inscrits lors d'éventuelle révision du plan de passation des marchés :

N°	Référence SIGMAP	Description
1	S_DP_102770	Mise à disposition de Community manager au profit de l'ONIP
2	S_DP_111757	Location de véhicules au profit de l'ONIP pour la couverture médiatique des élections législatives de 2026
3	F_DI_111752	Achat de papiers journal au profit de l'ONIP pour les numéros spéciaux dans le cadre de la couverture médiatique des élections législatives de 2026
4	F_DP_111754	Achat de consommables électoraux au profit de l'ONIP pour la couverture médiatique des élections législatives de 2026

3. Les candidats intéressés peuvent obtenir des informations auprès de la **Personne Responsable des Marchés Publics de l'ONIP, Monsieur Togninou Marc TINDO, email : prmp@onip.bj** ou se porter au Secrétariat de la Personne Responsable des Marchés Publics à l'adresse mentionnée ci-après : **7è bureau du bâtiment situé après la grande salle de conférence sise à la Direction Générale de l'ONIP, Tel (229) 21 30 11 52 / 21 30 02 99 de 08 heures à 12 heures 30 minutes et de 14 heures à 17 heures 30 minutes tous les jours ouvrables à compter du lundi 28 juillet 2025.**

4. Les dossiers de manifestation d'intérêt devront être rédigés en langue française et devront être déposées en deux (02) exemplaires physiques à savoir un (01) original et une (01) copie, ainsi qu'une (01) version scannée de l'originale de l'offre sur clé USB sous le format PDF accessible le tout dans une enveloppe unique à l'adresse ci-après : **Secrétariat de la Personne Responsable des Marchés Publics de l'ONIP, 7è bureau du bâtiment situé après la grande salle de conférence sise à la Direction Générale de l'ONIP** au plus tard le **12 août 2025 à 10 heures.**

Le défaut de présentation de l'offre suivant les modalités prévues ci-dessus est éliminatoire. Les dossiers de manifestation d'intérêt qui parviendront en retard ne sont pas acceptés.

5. Les dossiers de manifestation d'intérêt doivent être soumis par marché. Un même candidat peut déposer des dossiers pour plusieurs ou l'ensemble des marchés listés ci-dessus, et pourra être retenu sur la liste pour les marchés concernés, si ces dossiers spécifiques pour chacun de ces marchés sont jugés satisfaisants.

6. Chaque dossier de manifestation d'intérêt doit porter clairement la mention « **Manifestation d'intérêt pour** [insérer le nom et référence du marché] »

7. Chaque dossier de manifestation d'intérêt doit comporter :

   - la lettre de manifestation d'intérêt pour le marché concerné, datée, signée et cachetée (utilisez le formulaire ci-joint)
   - le registre de commerce et/ou les statuts de l'entreprise, avec en surlignage, le domaine d'activité en rapport avec le marché concerné. Les domaines d'activités désignés comme « **Diverses prestations** » ne seront pas considérées ;
   - pour les anciennes entreprises, les preuves de l'exécution d'au moins trois (03) marchés similaires au cours des cinq (05) dernières années (attestations de bonne fin d'exécution accompagnées des pages de garde et de signature de chaque marché, pour chaque attestation) ;
   - pour les entreprises naissantes et celles qui n'ont pas encore trois (03) années d'existence, les preuves des expériences similaires de leur personnel d'encadrement au cours des cinq dernières années (CV, attestations de travail, certificats, attestations de bonne fin d'exécution, etc.).

8. Tout recours des candidats dans le cadre de cette procédure de constitution de liste de prestataires sera exercé suivant les délais prévus aux dispositions des articles 116 et 117 de la loi n°2020-26 du 29 septembre 2020 portant code des marchés publics en République du Bénin.

Fait à Cotonou, le 23 juillet 2025

La Personne Responsable des Marchés Publics

OFFICE NATIONAL D'IMPRIMERIE ET DE PRESSE (ONIP) LA PRMP

Togninou Marc TINDO

MODELE DE LETTRE DE MANIFESTATION D'INTERET

[Le candidat remplit la lettre ci-dessous conformément aux instructions entre crochets. Le format de la lettre ne doit pas être modifié. Toute réserve ou déviation substantielle, par rapport à ce format, pourra entraîner le rejet de la manifestation]

[insérer Nom du Candidat]

[insérer Lieu et date]

Objet : Manifestation d'intérêt pour *[indiquer nature de la prestation]*

A

Madame/Monsieur le *[indiquer titre du représentant de l'Autorité Contractante/structure habilitée]*

Monsieur le *[indiquer Titre du représentant de l'Autorité contractante/structure habilitée]*,

Après avoir examiné l'avis public à manifestation d'intérêt dont nous accusons réception, nous vous soumettons notre candidature pour la constitution de la liste de candidats potentiels pour les demandes de cotation [*indiquer nature de la prestation].*

Notre dossier de manifestation d'intérêt comprend :

1) la présente lettre de manifestation d'intérêt ;

3) le registre de commerce/les statuts ;

4) les preuves des expériences similaires [*copies des attestations de bonne fin d'exécution appuyées des pages de garde et de signature des contrats correspondants*] ou les expériences du personnel d'encadrement (copies des attestations de travail, des certificats et des attestations de bonne fin d'exécution) ;

Veuillez agréer, Madame/Monsieur la/le *[indiquer le titre du représentant de l'Autorité contractante/structure déconcentrée]*, l'assurance de notre considération distinguée.

Nom *[insérer le nom complet de la personne signataire de la manifestation]*
En tant que *[indiquer la capacité du signataire]*

Signature *[insérer la signature]*

Ayant pouvoir à signer la manifestation pour et au nom de *[insérer le nom complet du Candidat]*

En date du _____ ***[insérer la date de signature)***



Rubrique

Autres

SOCIETE BENINOISE D'ENERGIE ELECTRIQUE

N/Réf. : D0[illegible]25 / SBEE / DG / PRMP / SP-PRMP / RMC / SPM

Cotonou, le 18 juillet 2025

V/Réf.:

DESTINATAIRE :	**A l'attention du public**	EXPÉDITEUR :	**Monsieur Jean-Luc YOFFOU** Personne Responsable des Marchés Publics **PRMP**
OBJET :	**Décision d'arrêt de procédure**		
RÉFÉRENCE :	AMI n°317/2024/SBEE/DG/PRMP-DEPP/DCMEDDSP/SPM/SP du 29/04/2024		

Dans le cadre de l'Avis à Manifestation d'Intérêt pour le **RECRUTEMENT D'UN CABINET POUR L'ELABORATION DES ETUDES D'AVANT-PROJET SOMMAIRE (APS), D'AVANT-PROJET DETAILLE (APD), DES ETUDES D'IMPACT ENVIRONNEMENTAL ET SOCIAL (EIES) ET DE DOSSIER D'APPEL D'OFFRES (DAO) DES TRAVAUX DU PROJET DE MODERNISATION D'EXTENSION ET DE DENSIFICATION DU RESEAU ELECTRIQUE DU BENIN (PROMEDREB VOLET EXTENSION DENSIFICATION)**, et conformément aux dispositions en vigueur, la Personne Responsable des Marchés Publics de la SBEE, a l'honneur de porter à l'attention du public, l'arrêt de la procédure d'appel à concurrence, pour interruption de la procédure par la direction demanderesse.

Je vous prie de recevoir, mes meilleures salutations.

SOCIETE BENINOISE D'ENERGIE ELECTRIQUE – PERSONNE RESPONSABLE DES MARCHES PUBLICS – LA PRMP – SBEE

Jean-Luc YOFFOU

MINISTÈRE
DES AFFAIRES SOCIALES
ET DE LA MICROFINANCE
RÉPUBLIQUE DU BENIN

PROGRAMME D'APPUI A L'EGALITE DE GENRE PHASE 1 (PAEG1)

RÉPERTOIRE DES FOURNISSEURS ET PRESTATAIRES AGRÉÉS AU TITRE DE L'ANNÉEE 2025

N°	RAISON SOCIALE	DOMAINES D'INTERVENTION	PROMOTEUR	ADRESSES	AUTRES INFORMATIONS
1	HAXIMEX	FOURNITURES-PRESTATIONS DE SERVICES	LAURIANO Mohamed Hasir	Ilot: 14-X, Quartier Donatin, Cotonou, Bénin	RCCM RB/COT/23 B 34782 TEL: 01 66 52 76 52
2	WECYCLE	FOURNITURES	NASSIROU Hamir	Ilot: 59-D, Quartier Guinkomey, Cotonou Bénin	RCCM RB/COT/19 B 23870 TEL: 01 95 71 34 25
3	ENEDIS SARL	FOURNITURES-PRESTATIONS DE SERVICES-TRAVAUX	ASSOGBA Kossi Luc	Ilot: 1011 Quartier Gbegnigan, Abomey-Calavi Bénin	RCCM RB/ABC/25 B 9007 TEL: 01 97 62 39 69
4	NABAB. Com	FOURNITURES-PRESTATIONS DE SERVICES-TRAVAUX	KOTYN Dègnon Bijou Schadrach	Ilot: C/S/B-M/GNITAGNI Emile Quartier Togoudo, Abomey-Calavi Bénin	RCCM RB/ ABC/19 B 2881 TEL: 01 97 48 13 36
5	DUNAMIS SERVICE	FOURNITURES-PRESTATIONS DE SERVICES-TRAVAUX	ASSOGBA Ogoudidjo Paul	Ilot Carré sans borne Quartier Godomey-Togoudo, Abomey-Calavi Bénin	RCCM RB/ ABC/23 A 85326 TEL: 01 96 52 99 73
6	AF' SOUL BULDING	FOURNITURES-PRESTATIONS DE SERVICES-TRAVAUX	AFFAGNON Soulé	Ilot:C/SB-M/FOLOHOUNCHO, Quartier Ossomou Pobè, Bénin	RCCM RB/PNO/06 A 013 TEL: 01 96 39 01 40
7	GROUP SMP	FOURNITURES-PRESTATIONS DE SERVICES-TRAVAUX	YAOVI Enagnon Arsène Euloge	Ilot: 2149-B Maison YAOVI Quartier Kindonou, Cotonou Bénin	RCCM RB/COT/13 A 17473 TEL 01 96 53 72 66
8	SOCIETE DES TRAVAUX ET DE FOURNITURES	FOURNITURES-PRESTATIONS DE SERVICES-TRAVAUX	GNANDA Anne	Ilot: 2014-H , Quartier Ayimevo,Abomey Calavi Bénin	RCCM RB/ABC/24 B 8120 TEL: 01 97 92 01 05
9	ROLLE-SERVICES	FOURNITURES-PRESTATIONS DE SERVICES-TRAVAUX	KOUMASSOU Nadège Carolle Afi	Ilot: 3859-D, Quatier Agla Akplomey, Cotonou Bénin	RCCM RB/COT/17 A 30631 TEL: 01 67 07 66 79
10	INSTITUT EURO AFRICA	PRESTATIONS INTELLECTUELLES	BLOUKOUNON Martine Chassi	Ilot: 1247-N Quartier Ahouansori Agué Cotonou Bénin	RCCM RB/COT/13 A 16546 TEL: 01 97 13 40 60

11	BERGES-CONSULTING	PRESTATIONS INTELLECTUELLES	BONOU SELEGBE Norbert	Ilot: 270 J-Maison Théodore GNANSOUNOU, Quartier Aïtchédji, Cotonou ; Abomey Calavi Bénin	RCCM RB/ABC/14 B 424 TEL: 01 95 95 18 15
12	BLUE SQUARE SARL	FOURNITURES-PRESTATIONS DE SERVICES	DOSSA Thiery Codjo, DOSSA Ablavi Aline	Ilot : 620-Maison DOSSA Marcelin, Quartier Adogleta, Cotonou Bénin	RCCM RB/COT/16 B 16575 TEL 01 97 88 38 20

13	TECH TYME SARL	FOURNITURES-PRESTATIONS DE SERVICES	FANOU ARCADUCE	Ilot: 118 Quartier: Bidosessi, 2088 Abomey Calavi Bénin	RCCM RB/ABC/21 B 4435 TEL: 01 97 18 48 42
14	International Business Center SARL (IBUCE SARL)	FOURNITURES-PRESTATIONS DE SERVICES-TRAVAUX	AHOLOUKPE Patricia Blandine	Ilot: 1128-E Quartier Houéhoun, 01 BP 765 Cotonou Bénin	RCCM RB/COT/10 B 5792 TEL: 01 93 93 20 30
15	ETS ELOHIM SERVICES	FOURNITURES-PRESTATIONS DE SERVICES	HOUNZANGLI Adjoa Léocadie	Ilot: B_63, Parcelle D, Maison COMLANVI SEHOMI , Agassa Godomey, Abomey Calavi, Akassato Bénin	RCCM RB/ PNO/16 A 3157 TEL: 01 97 03 80 37
16	AJ HAGBE ET FILS	FOURNITURES-PRESTATIONS DE SERVICES	AHOUANDJINOU Inès	Ilot: C/SB Maison WOLO, Quartier : Houndjloto, Abomey Bénin	RCCM RB/ABY/23 B 2699 TEL: 01 69 00 00 59
17	ETS SHALOM MERCANTILE	FOURNITURES-PRESTATIONS DE SERVICES	SEHOMI ADJO	Ilot: Carré sans borne , Maison ADJO SEHOMI Quartier Gbèna Ouidah Bénin	RCCM RB/ABC/21 A 29607 TEL: 01 96 18 56 57
18	STE LE CONCENSUS BENIN SARL	FOURNITURES-PRESTATIONS DE SERVICES-TRAVAUX	KODAGBE Crespin	Ilot: 1128-, Quartier Wologuédé, M/ASSILAMEHOU Lucienne Cotonou Bénin	RCCM RB/COT/15 B 130005 TEL : 01 95 67 59 56
19	RETEL CONSULTING	FOURNITURES-PRESTATIONS DE SERVICES-TRAVAUX-PRESTATIONS INTELLECTUELLES	AKONDE Gbènadémi Charles Melchisedec	Ilot: 11, Parcelle: A, Maison: LATOUNDJI BRICE, LITTORAL, COTONOU, 4 EME ARRONDISSEMENT, MISSESSIN, Bénin	RCCM RB/COT/07 A 2957 TEL: 01 97 54 80 01
20	DEWIB SARL	FOURNITURES-PRESTATIONS DE SERVICES-TRAVAUX	DEBADE Kodjo Ambroise Wilfried	Ilot : 09-W -Maison DEBADE Simon, Quartier Sèyivè, Sèmè Kpodji Bénin	RCCM RB/PNO/18 B 2120 TEL: 01 95 96 00 52
21	ETS EL SHADAI R2M	FOURNITURES-PRESTATIONS DE SERVICES	MELE Relique Hernice	Ilot: 1510, Parcelle :C, Maison Alphonse TIENDAN, Littoral, Cotonou, 10ème arrondissement, vêdoko, Bénin	RCCM RB/COT/24 A 101340 TEL: 01 63 37 07 23
22	ETS LE DEFI SCAD	FOURNITURES	AKAKPO Marcellin	Ilot: 21 EL 269-F Maison AKAKPO Marcellin, Quartier Hlouacomey, Abomey Calavi Bénin	RCCM RB/COT/ 08 A 4263 TEL: 01 21 15 14 56
23	CADO-MERCIS SARL	PRESTATIONS INTELLECTUELLES	GOSSOU Sossa Dieudonné	Ilot: Carré sans bornes, Maison TCHIKPE, Quartier Tognémey, Lokossa Bénin	RCCM RB/LOKOSSA/2014 B 102 TEL: 01 96 37 88 42
24	WIWE AFRIQUE	PRESTATIONS INTELLECTUELLES	AGO Nounagnon Maxime Arsène Alexis	Ilot: 555, Quartier Gbegamey Centre, Cotonou Bénin	RCCM RB/COT/24 B 37481 TEL: 01 50 55 98 27
25	AFRICA GLOBAL SECURITY	PRESTATIONS DE SERVICES	GANDONOU Dieudonné Barnabas	Ilot: 191-h Quartier Gbénonkpo Cotonou Bénin	RCCM RB/ COT/24 B 37250 TEL: 01 98 64 64 67
26	SMART ELECTRONICS	FOURNITURES-PRESTATIONS DE SERVICES	ABOUDOU Marouf	Ilot: 544-I, Quartier Ginkomey , Cotonou,Bénin	RCCM RB COT/12 B 8769 TEL: 01 94 94 94 09

27	SEDJRO CONSULTING GROUP	PRESTATIONS INTELLECTUELLES	AGBOGLO Sedjro Baudouin Régis	Ilot: 1354 Quartier :Tonato, Cotonou Bénin	RCCM RB/COT/17 B 18878 TEL: 01 99 00 00 53
28	SIAKA L. COMPANY	FOURNITURES	LASSISSI Mohamed Nabilou Abiola Adissa	Ilot: 1304, Quartier : Vèdoko, Cotonou, Bénin	RCCM RB/COT/07 B 824 TEL: 01 97 60 26 72
29	INGENIERIE PLUS	FOURNITURES-PRESTATIONS DE SERVICES-TRAVAUX	IBIKOUNLE Ramadone Adeniyi	Ilot: 1540, Quartier Missèkplé, Cotonou Bénin	RCCM RB/COT/22 B 32816 TEL: 01 54 91 66 20

30	BLOLAB PRO SARL	FOURNITURES-PRESTATIONS DE SERVICES-PRESTATIONS INTELLECTUELLES	AGBAYAZON Cossi Médard	Ilot: 2135-Maison GBEZO Codjo,Quartier Kindonou, Cotonou Bénin	RCCM RB/ COT/18 B 21932 TEL: 01 97 38 31 74
31	SINUS TECHNOLOGIES	FOURNITURES	ADJOVI Corentin O. Sèdégla	Ilot: 1190-M ,Quartier Cadjèhoun ,Cotonou Bénin	RCCM RB/COT/10 B 6795 TEL: 01 21 30 67 69
32	SOS SERVICE BATIMENTS SARL	PRESTATIONS DE SERVICES-TRAVAUX	BIDE Didier Magloire	Ilotr: 2248 K-Maison Didier-Magloire BIDE, Quartier Agounvocodji, Cotonou Bénin	RCCM RB/COT/07 B 334 TEL: 01 97 98 26 15
33	HOUETCHEHOUN. COM	FOURNITURES-PRESTATIONS DE SERVICES	ACCLOMBESSI Comlan Hospice	Ilot:1755, Quartier:Fidjrossè, Cotonou Bénin	RCCM RB/COT/20 B 27575 TEL : 01 97 44 20 46
34	ETS HOT PRESTA	FOURNITURES-PRESTATIONS DE SERVICES	HOUNSA Mahounakpon Clémentine	12, ilot: 17, Parcelle C, Maison A.Pierre ADJAI, Djassin, Porto-Novo, Porto-Novo3 Bénin	RCCM RB/PNO/21 A 22584 TEL: 01 96 22 08 31
35	DYNAMIQUE SERVICE MC CORPORAT	FOURNITURES-PRESTATIONS DE SERVICES	KOUATONOU Mahugnon Christian	Ilot: 1882 -"P" -M/DOSSA Agnès, Quartier Zogbo, Cotonou Bénin	RCCM RB/PNO/16 A 3317 TEL: 01 97 76 86 38
36	AFRIMUC	PRESTATIONS INTELLECTUELLES	SOSSOU Eric Marcel	Ilot : A-26 H-Maison Félix Comlan EBO, Quartier Godomey Togoudo, Abomey Calavi Benin	RCCM RB /COT/15 B 12827 TEL: 01 97 22 40 30
37	CAREP	PRESTATIONS INTELLECTUELLES	OROGBO Mahugnon Modeste	Ilot: 086--,Quartier Tokpa-Xoxo, M/HOUNDENOU Thomas Cotonou Bénin	RCCM RB/COT/15 A 22024 TEL:01 61 78 89 77
38	ALNAHDJI	FOURNITURES-TRAVAUX	GOUNOU N'Gobi Yanki Djihanath	Ilot: 382 Maison Djihanath GOUNOU N'GOBI Quartier Ladjifarani Parakou Bénin	RCCM RB/PKO/21 A 12380 TEL: 01 96 65 50 01
39	ATH GROUP	FOURNITURES-PRESTATIONS DE SERVICES	ALASSANE Hamza Touré	Ilot: 1685 Quartier Amawignon Parakou Bénin	RCCM RB/PKO/25 B 1268 TEL: 01 97 11 10 89
40	MIKHAL	FOURNITURES-PRESTATIONS INTELLECTUELLES	FATON Emmanuel	Ilot: 1643 Parcelle I Maison Machoudi SALOU, Cité ADJAHA Cotonou Bénin	RCCM RB/COT/24 A 96050 TEL: 01 66 53 42 74
41	SIE-CR SARL	FOURNITURES-PRESTATIONS DE SERVICES-TRAVAUX	CAKPO YOVO ROLAND	Ilot: 1992 Quartier Missèkplé, 430 Cotonou Bénin	RCCM RB/COT/23 B 35063 TEL: 01 97 15 28 29
42	SOCIETE DE GESTION ET DE PRESTATIONS DE SERVICES (SOGESPRES)	FOURNITURES-TRAVAUX	BOKPE Yannick	Ilot: 7543-R, Quartier Ménontin Cotonou Bénin	RCCM RB/COT/17 B 37170 TEL: 01 65 78 00 01
43	AT-INTER SARL	FOURNITURES-PRESTATIONS DE SERVICES-TRAVAUX	TCHIBENOU Augustin	Ilot: CSB Maison TCHIBENOU Victorien, Quartier Houèdo Abomey-Calavi Bénin	RCCM RB/ABC/20 B 2918 TEL: 01 97 37 08 24
44	ETS AKOUELE SEVICES	FOURNITURES-TRAVAUX	ASSIAKOLE GBINDOU Nadège Léonie Adjélé	Ilot: CSB/ Maison AHEBA KPONTON Cathérine, Quartier Zoungo Abomey-Calavi Hêvié Bénin	RCCM RB/ABC/21 A 26819 TEL : 01 97 11 27 64

45	KP OUEST AFRICA ELITE	FOURNITURES-PRESTATIONS DE SERVICES	GNIMADI Gradis Kobis	Ilot: 3507, Quartier Agla Hlazounto, Cotonou Bénin	RCCM RB/ABC/22 B 33762 TEL : 01 50 90 32 36
46	CHEZ ELLE	PRESTATIONS DE SERVICES	VIDINHOUEDE Julien Nounagnon	Ilot: CSB Maison VIDNHOUEDE Julien Nounagnon, Quartier Tchaada, Ifangni Bénin	RCCM RB/PNO/08 A 162 TEL: 01 96 29 34 00
47	VINOS SERVICES	FOURNITURES-PRESTATIONS DE SERVICES-PRESTATIONS INTELLECTUELLES-TRAVAUX	AGBAOSSI Gloria Jeanine	Ilot: 57, Parcelle Z, Maison VINOU Léon, Quartier Hounsouko, Porto-Novo Bénin	RCCM RB/PNO/24 A 100417 TEL: 01 61 67 06 69
48	GENERALE DES CONSTRUCTIONS ET SERVICES BENIN (G.C.S BENIN)	FOURNITURES-PRESTATIONS DE SERVICES-TRAVAUX	HOVEMEHOU Fifodé	Ilot: 155, Parcelle Z2, Maison KPOVIESSY Olivier, Quartier Ouanho Tchakla, Avrankou Bénin	RCCM RB/PNO/25 A 111411 TEL: 01 53 26 10 56
49	FGHK	FOURNITURES-PRESTATIONS DE SERVICES-TRAVAUX	EZINMEGNON Hermione Fifonsi	Ilot: CSB, Quartier Tchakla, Avrankou Bénin	RCCM RB/PNO/21 A 21029 TEL: 01 97 21 15 91
50	LATHOM SERVICES GROUPE	FOURNITURES-PRESTATIONS DE SERVICES	LALEYE Olouwatossin Thomas	Ilot: 268-H, Quartier Sègbèya, Cotonou Bénin	RCCM RB/COT/13 A 17378 TEL: 01 97 53 72 17
51	SOGIC-TM SARL	FOURNITURES-PRESTATIONS DE SERVICES-TRAVAUX	TEHOU Cokou Max	Ilot: 3481, Quartier Agla Petit Château, Cotonou Bénin	RCCM RB/COT/22 B 32047 TEL: 01 67 96 71 63
52	SOCIETE AHSTON INTERNATIONAL GROUP SARL	FOURNITURES-PRESTATIONS DE SERVICES-TRAVAUX	TEHOU Cokou Max	Ilot: 904, Maison AHANGOUNOU Philippe, Quartier Sèhogan, Cotonou Bénin	RCCM RB/COT/16 B 15222 TEL: 01 97 49 09 75
53	GSA GROUP INTERNATIONAL	FOURNITURES-PRESTATIONS DE SERVICES-TRAVAUX	GBOZO Elavagnon Gabin	Ilot: CSB, Maison ADJANOHOUN Ignace, Quartier Aïtchédji, Abomey Calavi Bénin	RCCM RB/ABC/21 B 3786 TEL: 01 97 11 89 50
54	SYGMATECH	FOURNITURES-PRESTATIONS DE SERVICES-TRAVAUX	DAGBO Ayaba Amandine Bertille	Ilot: 1931, Quartier Fifadji, Cotonou Bénin	RCCM RB/COT/23 B 34869 TEL: 01 97 69 73 52
55	MAPIA SARL	FOURNITURES	AGOGNON Nathalie	Ilot: 533-Maison AGOGNON Anselme, Quartier Ahouassa, Cotonou Bénin	RCCM RB/COT/19 B 23420 TEL: 01 97 23 58 48
56	HOPE MARLENE	FOURNITURES	GANDONOU Bernice Djiman Marlène	Ilot: 6012, Parcelle M, Maison ALITONOU Martin, Quartier Agla Figaro en face clôture EPP Gbodjètin, Cotonou Bénin	RCCM RB/COT/24 A 101607 TEL: 01 96 76 34 55
57	AGRO FROID BENIN	FOURNITURES	HINFLOU Agbo Robert	Ilot: CSB, Maison OLOUMON Moussiliou, Quartier Gomey, Ouidah Bénin	RCCM RB/ODH/2016-A-161 TEL: 01 97 12 15 97
58	AMETHYSTE PRESTATION	FOURNITURES-PRESTATIONS DE SERVICES	AFANGBEDJI Afia Virginia Juste	Ilot: CSB, Maison AFANGBEDJI Richard, Quartier Godomey Cococodji, Abomey Calavi Bénin	RCCM RB/ABC/25 A 118503 TEL: 01 41 94 93 18

59	LA LUMIERE DE LA CITE	FOURNITURES-PRESTATIONS DE SERVICES-TRAVAUX	IDJIWA Gisèle	Ilot: 123, Parcelle A, Maison DETONGNON Jean, Quartier Godomey Alègléta, Abomey Calavi Bénin	RCCM RB/ABC/25 A 120061 TEL: 01 96 78 98 00
60	CEMIEB	FOURNITURES-PRESTATIONS DE SERVICES-TRAVAUX	TCHETAN K. Maximin	Ilot: 4466 Parcelle P Suré-léré Cotonou	RCCM RB/COT/07 A 872 TEL: 01 97 22 23 82
61	MF ET FILS	FOURNITURES-PRESTATIONS DE SERVICES-TRAVAUX	DOTCHE O. Firmin	Ilot: CSB Maison DOTCHE Quartier Affecia, Glazoué Bénin	RCCM RB/ABY/16 A 1869 TEL 01 96 15 32 33
62	CHALLENGE GROUP SERVICES	FOURNITURES-PRESTATIONS DE SERVICES-TRAVAUX	OGOUDEDJI Atchéni Hospice	Ilot: CSB Maison OGOUDEDJI Hospice, Quartier Ayédéro, Glazoué Bénin	RCCM RB/ABY/23 A 22017 TEL: 01 96 78 74 49
63	ETS GOD MY TESTIMONY	FOURNITURES-PRESTATIONS DE SERVICES-TRAVAUX	OGOUDJE Aubin	Ilot: 2982-I Maison GBESSO F. Quartier Womey Abomey-Calavi Bénin	RCCM RBABC/ABC/ 20A 16039 TEL: 97 35 18 48
64	STE ABAJAYE SARL	FOURNITURES-PRESTATIONS DE SERVICES-TRAVAUX	TCHETAN K. Maximin	Ilot: 48 Kabolle 2 Glazoué Bénin	RCCM RB/ABY/24 B 2763 TEL: 01 97 22 23 82
65	TE. F. E. B.	FOURNITURES-PRESTATIONS DE SERVICES	BOCCO Sylvers Antonel N.	Ilot: 599, Parcelle G, Quartier Midombo Cotonou Bénin	RCCM RB/COT/07 A 1419 TEL: 01 97 48 54 75
66	GBJ TECHNOLOGY	FOURNITURES-PRESTATIONS DE SERVICES	GBEMENOU Djimon	Ilot: 532-H Quartier Ahouassa Cotonou Bénin	RCCM RB/COT/09 A 5865 TEL: 01 97 47 92 93
67	MYSS CONSEILS	PRESTATIONS INTELLECTUELLES	SOSSOU SODO Yao Maxime	Ilot: 2177-S Quartier Kindonou Cotonou Bénin	RCCM RB/COT/14 B 11314 TEL: 01 97 86 80 22
68	LIBER CONSULTING	PRESTATIONS INTELLECTUELLES	COMLAN Giscard Estaing	Ilot: C/535-1389, Parcelle R, Quartier Sainte Rita Cotonou Bénin	RCCM RB/COT/08 A 4017 TEL: 01 94 01 06 39
69	KAWTAL CONSEIL	PRESTATIONS INTELLECTUELLES	IBRAHIM MOUHAMED Nouhoun	Ilot: CSB, Quartier Cocotomey, Abomey Calavi Bénin	RCCM RB/ABC/25 B 9837 TEL: 01 61 25 38 31
70	LOGICA EXPERTISE SARL	PRESTATIONS INTELLECTUELLES	KALASSI Hakatôme Désiré	Ilot: CSB, Maison KALASSI, Quartier N'vènoumèdé, Abomey Calavi Bénin	RCCM RB/ABC/13 B 127 TEL: 01 96 45 83 59
71	COSMOS CONSULTING	PRESTATIONS INTELLECTUELLES-PRESTATIONS DE SERVICES	SOUMAÏLA Roufailli	Ilot: 1224, Quartier Gbèdjromèdé Cotonou Bénin	RCCM RB/COT/09 B 4367 TEL: 01 96 61 09 26
72	ESPOIR PLUS TECHNOMOGIE	FOURNITURES-PRESTATIONS INTELLECTUELLES	HOUNKPATIN Mitonsou Martin	Ilot: 481-2-"i"-M/M, TANDJIEKPON André, Quartier Agblangandan PK 10, Sèmè-Kpodji Bénin	RCCM RB/PNO/19 B 2393 TEL: 01 95 98 54 83
73	ASSIRI SERVICES	FOURNITURES-PRESTATIONS INTELLECTUELLES-TRAVAUX	MONGADJI Cyrille Arèmou	Ilot: 108-K-M/ MONGADJI Cyrille, Quartier Zopa, Abomey Calavi Bénin	RCCM RB/COT/09 A 8839 TEL: 01 95 95 77 70

74	GLOBAL IT NET	FOURNITURES- PRESTATIONS DE SERVICES-PRESTATIONS INTELLECTUELLES	HOUNKPATIN Komlan Stanislas Richard	Ilot: C/SB-Maison HOUNKPATIN Komlan Stanislas Richard, Quartier: Sèmè, Abomey-Calavi, Bénin	RCCM RB/ABC/19 A 12110 TEL: 01 67 45 17 72

Cotonou, le 23 JUIL 2025

La Personne Responsable des Marchés Publics



Diath CHABI-N'DIAYE



Rubrique

Addendum

Bureau de Contrôle des Marchés Publics de la Présidence de la République
BON A LANCER
Retiré le 18/7/25
Nom
Prénom
Signature

République du Bénin

Présidence de la République

Agence de Développement de Sèmè City

SÈMÈ CITY

ADDENDUM N°1 du 18 JUILLET 2025 A LA DEMANDE DE RENSEIGNEMENT ET DE PRIX N° S_DPIO_100837 RELATIVE A LA SELECTION DE PRESTATAIRES POUR ASSURER L'ORGANISATION ET LE DEPLOIEMENT DES ATELIERS DE DECOUVERTE, DE FORMATION ET/OU D'INITIATION DANS LES DOMAINES DE L'ENVIRONNEMENT, DE L'AUDIOVISUEL, DE L'ENTREPRENEURIAT ET DE LA ROBOTIQUE POUR LES JEUNES DE 8-18 ANS, PAR ACCORD CADRE A BON DE COMMANDE SUR DEUX (02) ANS (RELANCE)

Référence : Avis de Demande de Renseignement et de Prix N°043/ADSC/DPSIPRMP/SP-PRMP/2025 du 15 Juillet 2025

La Personne Responsable des Marchés Publics informe tous les candidats au marché porté en objet que les modifications suivantes ont été apportées au Dossier de Demande de Renseignement et de Prix (DRP) ainsi qu'il suit :

BON A LANCER
CCMP/PR

Pages 5, 6, 47, 48 et 61 de la DRP

- **Exigences techniques et expériences**

Le critère ci- après est modifié comme suit :

- Être une structure spécialisée dans l'un des domaines ci-après relatifs à chaque lot justifié par le registre de commerce ou statuts de la structure. Il s'agit de :

N°	Anciennes dispositions de la DRP	Nouvelles dispositions de la DRP
Lot 1	Formation en environnement, développement durable en agriculture ou tout autre domaine connexe	Formation en environnement, développement durable, en agriculture, assistance technique ou tout autre domaine pertinent
Lot 2	Formation en audiovisuel	Formation/production en audiovisuel ou tout autre domaine d'intervention pertinent
Lot 4	Conception et fabrication de matériel informatique ou tout autre domaine connexe	Conception, assemblage, fabrication de matériel informatique ou tout autre domaine pertinent

NB : Le présent addendum N°1 à la Demande de Renseignement et de Prix ci-dessus visée ne modifie pas les date et heure limites de dépôt des offres.

Fait à Cotonou, le 18/07/2025

Mondoukpè H. FADONOUGO
PRMP/ADSC

Le Délégué de Contrôle

KPADONOU D. Macchabées
Administrateur des Services Financiers

République du Bénin
****
Présidence de la République
****
Agence de Développement de Sèmè City
****

SÈMÈ CITY

Section 0 - Avis de Demande de Renseignements et de prix (ADRP)

Nom de l'Autorité contractante : Agence de Développement de Sèmè City

Référence de la DRP : S_DPIO_100837

Avis n° : 043/ADSC/DPSI-PRMP/SP-PRMP/2025 du 15 JUIL 2025

BON A LANCER
CCMP/PR

Objet : Sélection de prestataires pour assurer l'organisation et le déploiement des ateliers de découverte, de formation et/ou d'initiation dans les domaines de l'environnement, de l'audiovisuel, de l'entrepreneuriat et de la robotique pour les jeunes de 8-18 ans, par accord cadre à bon de commande sur deux (02) ans. (Relance).

1. Cet Avis de Demande de Renseignement et de Prix (ADRP) fait suite au Plan de passation des marchés publics de l'Agence de Développement de Sèmè City (ADSC) publié sur le portail web des marchés publics le vendredi 28 février 2025.
2. L'Agence de Développement de Sèmè City (ADSC) a obtenu dans le cadre de l'exécution de son budget des fonds du budget national, afin de financer le projet Sèmè City, et a l'intention d'utiliser une partie de ces fonds pour effectuer des paiements au titre du marché relatif à la sélection de prestataires pour assurer l'organisation et le déploiement des ateliers de découverte, de formation et/ou d'initiation dans les domaines de l'environnement, de l'audiovisuel, de l'entrepreneuriat et de la robotique pour les jeunes de 8-18 ans, par accord cadre à bon de commande sur deux (02) ans.
3. L'Agence de Développement de Sèmè City (ADSC) sollicite des offres sous pli fermé de la part des candidats éligibles et répondant aux qualifications requises pour réaliser les services suivants :
   - **lot 1** : Sélection de prestataire pour l'organisation des ateliers de sensibilisation, de découverte et d'innovation dans le domaine de la protection de l'environnement pour le TinIMA d'Agblangandan ;
   - **lot 2** : Sélection de prestataire pour l'organisation des ateliers de découverte et de formation dans le domaine de l'audiovisuel pour le TinIMA d'Agblangandan et du SCOP ;
   - **lot 4** : Sélection de prestataire pour l'organisation et le déploiement des ateliers/camps robotiques pour le TinIMA d'Agblangandan.

NB : Un candidat a la possibilité de soumissionner à tous les lots et d'en être attributaire dès lors qu'il satisfait aux critères de qualification définis pour tous les lots. Les variantes ne sont pas autorisées pour le présent marché.

4. Les exigences en matière de qualification sont :

a. Pour les anciennes entreprises

➢ **Exigences techniques et expériences :**

- Être une structure spécialisée dans l'un des domaines ci-après relatifs à chaque lot et justifié par le registre de commerce ou statuts de la structure. Il s'agit de :

  ➢ Lot 1 : Formation en environnement, développement durable en agriculture ou tout autre domaine connexe ;
  ➢ Lot 2 : Formation en audiovisuel ;
  ➢ Lot 4 : Conception et fabrication de matériel informatique ou tout autre domaine connexe.

- Avoir effectivement exécuté en tant que prestataire principal ou sous-traitant les marchés ci-après définis pour chaque lot au cours des quatre (04) dernières années (2021, 2022, 2023, 2024) et de l'année 2025 en cours qui ont été exécutés de manière satisfaisante et terminés, pour l'essentiel :

  - **Lot 1 :** au moins deux (02) marchés relatifs à la formation dans la mise en place et la gestion de projets environnementaux et d'engagement civique communautaire pour les 08-18 ans ;
  - **Lot 2** : au moins deux (02) marchés relatifs à la formation en audiovisuel pour les 08-18 ans.
  - **Lot 4 :** au moins deux (02) marchés relatifs à l'organisation et l'animation de formation en robotique pour les jeunes (08-18 ans).

➢ **Exigences financières :**

- Avoir un minimum de chiffres d'affaires annuel moyen des activités de services et de fournitures d'un montant égal au montant défini par lot, qui correspond au total des paiements ordonnancés pour les marchés en cours ou achevés au cours des trois (03) dernières années (2021, 2022 et 2023) :

  - **Lot 1 :** huit millions (8 000 000) francs CFA ;
  - **Lot 2 :** huit millions (8 000 000) francs CFA ;
  - **Lot 4 :** cinq millions (5 000 000) francs CFA.

BON A LANCER
CCMP/PR

ou

- Justifier par une attestation d'une banque ou d'une institution financière agréée au Bénin ou ayant un correspondant au Bénin, de l'accès à des financements tels que des avoirs liquides, lignes de crédit, autres que l'avance de démarrage éventuelle, à hauteur de :

  (i) besoins en financement du marché :

  - **Lot 1 :** un million deux cent soixante-onze mille cent quatre-vingt-six (1 271 186) Francs CFA ;
  - **Lot 2 :** un million deux cent soixante-onze mille cent quatre-vingt-six (1 271 186) Francs CFA ;

- **Lot 4** : sept cent six mille deux cent quinze (706 215) Francs CFA.

(ii) besoins en financement pour les autres engagements en cours du candidat (valable pour tous les lots).

b. Pour les entreprises naissantes et celles qui n'ont pas encore trois années d'existence

➢ **Exigences techniques et expériences**

- Être une structure spécialisée dans l'un des domaines ci-après relatifs à chaque lot et justifié par le registre de commerce ou statuts de la structure. Il s'agit de :
  - **Lot 1** : formation de développement durable ;
  - **Lot 2** : formation en audiovisuel.
  - **Lot 4** : conception et fabrication de matériel informatique.

- Disposer d'un personnel ayant exécuté au moins deux marchés relatifs à chaque lot (uniquement pour les entreprises naissantes et celles qui n'ont pas trois (03) années d'existence) :
  - **Lot 1** : au moins deux (02) marchés relatifs à la formation dans la mise en place et la gestion de projets environnementaux et d'engagement civique communautaire pour les 08-18 ans ;
  - **Lot 2** : au moins deux (02) marchés relatifs à la formation en audiovisuel pour les 08-18 ans.
  - **Lot 4** : au moins deux (02) marchés relatifs à l'organisation et l'animation de formation en robotique pour les jeunes (08-18 ans).

➢ ***Exigences financières :***

- Fournir une police d'assurance des risques professionnels (valable pour chaque lot) ;
- Justifier par une attestation d'une banque ou d'une institution financière agréée au Bénin ou ayant un correspondant au Bénin, de l'accès à des financements tels que des avoirs liquides, lignes de crédit, autres que l'avance de démarrage éventuelle, à hauteur de :

(i) besoins en financement du marché :

- **Lot 1** : un million deux cent soixante-onze mille cent quatre-vingt-six (1 271 186) Francs CFA ;
- **Lot 2** : un million deux cent soixante-onze mille cent quatre-vingt-six (1 271 186) Francs CFA ;
- **Lot 4** : sept cent six mille deux cent quinze (706 215) Francs CFA.

(ii) besoins en financement pour les autres engagements en cours du candidat (valable pour tous les lots).

Voir le document de demande de renseignements et de prix pour les informations détaillées.

5. Le délai d'exécution des prestations est de six (06) mois à raison de 8 séances par mois soit un total de 48 séances. A l'issue de la présente DRP, un accord cadre à bon de commande sera signé avec les prestataires retenus pour une durée d'exécution de deux (02) ans maximums.

BON A LANCER
CCMP/PR

6. La participation à cette Demande de Renseignements et de Prix telle que définie dans la loi n°2020-26 du 29 septembre 2020 portant Code des marchés publics en République du Bénin concerne tous les candidats éligibles et remplissant les conditions définies dans le présent dossier de Demande de Renseignements et de Prix et qui ne sont pas frappés par les dispositions des articles 61 et 121 de ladite loi.

7. Les candidats intéressés peuvent obtenir des informations auprès de la Personne Responsable des Marchés Publics ou son mandataire ; Email : sc.prmp@semecity.com et prendre connaissance des documents de la Demande de Renseignements et de Prix (DRP) au Secrétariat de la Personne Responsable des Marchés Publics de l'Agence de Développement de Sèmè City, domiciliée à DJOMEHOUNTIN immeuble SÈMÈ ONE Cotonou, Tél : (+229) 21 36 88 15, tous les jours ouvrables de 08 heures à 12 heures 30 minutes et de 14 heures à 17 heures 30 minutes.

8. Les candidats intéressés peuvent obtenir gratuitement le dossier complet de DRP à compter **du** 17 JUIL 2025. Le dossier de DRP en version papier ou en version électronique sous le format PDF sera immédiatement remis aux candidats intéressés sur simple présentation de ces derniers au secrétariat de la Personne Responsable des Marchés Publics (PRMP) de l'Agence de Développement de Sèmè City. Ce dossier peut être obtenu par voie électronique à condition que le candidat remplisse la fiche de retrait du dossier.

Ce retrait est matérialisé par une fiche de décharge établie selon un modèle mis à disposition par l'Autorité de régulation des marchés publics.

9. Les offres sont rédigées en langue française et devront être déposées en deux (02) exemplaires physiques à savoir un (01) original et une (01) copie, ainsi qu'une (01) version électronique scannée de l'offre sur clé USB sous le format PDF le tout dans une enveloppe unique à l'adresse ci-après : **Secrétariat de la Personne Responsable des Marchés Publics (PRMP) sis à l'Agence de Développement de Sèmè City, domiciliée à DJOMEHOUNTIN immeuble SEME ONE à Cotonou, Tél : (229) 21 36 88 15 au plus tard le** 31 JUIL 2025 **à 10 heures 00 minute.**

31 JUIL 2025

Le défaut de présentation de l'offre suivant les modalités prévues ci-dessus est éliminatoire. Les offres qui ne parviendront pas aux heures et date ci-dessus indiquées, seront purement et simplement rejetées et retournées sans être ouvertes, aux frais des soumissionnaires concernés.

10. Les offres (versions physique et électronique) seront ouvertes en présence des candidats ou de leurs représentants qui souhaitent être présents à l'ouverture des plis, à l'adresse ci-après : **Salle de réunion de l'Agence de Développement de Sèmè City, domiciliée à DJOMEHOUNTIN immeuble SEME ONE Cotonou, le** 31 JUIL 2025 **à 10 heures 30 minutes.**

31 JUIL 2025

11. Les offres doivent comprendre une garantie de soumission, de montant par lot de :

- Lot 1 : **cent cinquante-deux mille cinq cent quarante-deux (152 542) Francs CFA.**
- Lot 2 : **cent cinquante-deux mille cinq cent quarante-deux (152 542) Francs CFA.**
- Lot 4 : **quatre-vingt-quatre mille sept cent quarante-cinq (84 745) Francs CFA.**

La garantie de soumission doit être soumise sous l'une des formes ci-après :

BON A LANCER CCMP-PRP

- Un chèque ordinaire encaissable sur la durée de validité de l'offre ;
- Une garantie bancaire inconditionnelle émise par une banque ou une institution financière habilitée.

En ce qui concerne les micro, petites et moyennes entreprises, la garantie de l'offre peut prendre la forme d'une simple lettre de déclaration de garantie suivant le modèle prévu dans les formulaires de la DRP.

12. Les offres seront valides pour une période de trente (30) jours calendaires à compter de la date limite de dépôt des offres indiquée ci-dessus.

Fait à Cotonou, le 15 JUIL. 2025

[redacted]

PRMP/ADSC

BON A LANCER
CCMP/PR

BON A LANCER
DDCMP
Nom: ADJAKA K.S.
Signature

NOTIFIE AU MAITRE D'OUVRAGE
Cotonou, le 21/07/25
Pour Lancement de l'Avis

MAIRIE DE COTONOU
RÉPUBLIQUE DU BÉNIN

SECRÉTARIAT EXÉCUTIF
03 BP : 1777
Cotonou - BÉNIN
Tél : +229 21 30 95 69
mairiecotonou.infos@gouv.bj
www.cotonou.mairie.bj

MARCHE DE TRAVAUX

DOSSIER D'APPEL D'OFFRES OUVERT NATIONAL

EMIS LE : ……/……/2025

POUR :

TRAVAUX DE REHABILITATION DES CENTRES DE SANTE DE LA VILLE DE COTONOU

BON A LANCER
DDCMP - LIT

ADDENDUM N°2

REFERENCE SIGMaP	*T_DST_101224*
SOURCE DE FINANCEMENT	**FADeC AFFECTE**
GESTION	**2025**
IMPUTATION BUDGETAIRE	*23134211*

JUILLET 2025

DIRECTEUR DEPARTEMENTAL DE CONTRÔLE DES MARCHES PUBLICS DU LITTORAL
K. D. Virgile QUENUM

ADDENDUM N°2

TRAVAUX DE REHABILITATION DES CENTRES DE SANTE DE LA VILLE DE COTONOU

T_DST_101224

Avis d'appel d'Offres Ouvert National n°013/MCOT/SE/PRMP/SP-PRMP du 23/05/2025

Le présent addendum n° 2 vise à :

I- Modifier le cadre du Bordereau des Prix Unitaires (BPU) du sous-lot 2 du lot 3 ;
II- Modifier cadre du devis quantitatif et estimatif du sous-lot 2 du lot 3 ;
III- Ajouter les plans
IV- Fixer une nouvelle date de dépôt des offres.

- Modifier **le cadre du Bordereau des Prix Unitaires (BPU) du sous-lot 2 du lot 3 :**

  - **Au lieu de :**

BON A LANCER
DDCMP - LIT

Sous lot 2 : REHABILITATION DE LA PAILOTTE DU CENTRE DE SANTE DE GANKPODO

CADRE BORDEREAU DES PRIX UNITAIRES

N°	Désignation des ouvrages	Unité	Prix Unitaire Hors TVA	
			En chiffres	En lettres
I	TRAVAUX PREPARATOIRES - TERRASSEMENTS			
1.18	Implantation	m^2		
1.19	Fouilles en trous	m^3		
1.20	Fouilles en rigole	m^3		
1.21	Remblai provenant des fouilles	m^3		

1.22	Remblai en terre d'apport, sable jaune ou latérite	m^3		
1.23	Démolition de la paillote	FF		
II	**MACONNERIES - BETONS**			
2.01	Béton de propreté dosé à 150 Kg/m3	m^3		
2.02	Gros béton dosé dosé à 250 Kg/m3 pour marches	m^3		
2.03	Béton armé dosé à 300Kg/m3 pour semelles isolées	m^3		
2.04	Béton armé dosé à 300Kg/m3 pour semelles filante	m^3		
2.05	Béton armé dosé à 300Kg/m3 pour forme de dallage et rampe ép = 10 cm	m3		
2.07	Béton armé dosé à 350Kg/m3 pour poteaux	m^3		
2.11	Béton armé dosé à 350Kg/m3 pour chaînages (bas et haut)	m^3		
2.13	Murs agglos pleins de 0,15m d'ép. pour soubassement	m^2		
2.14	Murs en agglos creux de 0,15m d'ép. pour élévations	m^2		
2.17	Enduits verticaux intérieurs et extérieurs au mortier de ciment	m^2		
III	**REVETEMENTS**			
3.01	Carreaux au sol type grès cérame de 30 X 30	m^2		
3.03	Plinthes	ml		
IV	**MENUISERIE - BOIS - ALU VITREE - METALLIQUE**			
4,02	***Fourniture et pose de portes métalliques pleines sur cadre métalliques, y compris les accessoires de pose et la serrure de premier choix de marque LAPERCHE ou similaire***			
4.02.6	90 /120	U		
V	**CHARPENTE COUVERTURE**			
5.01	Fourniture et pose de charpente en bois traité y compris fourniture des accessoires d'assemblage	m3		

BON A LANCER
DDCMP - LIT

5.02	Fourniture et pose de couverture en BAC ALU de 7/10	m²		
5.04	Fourniture et pose de faîtière en BAC ALU de 7/10	ml		
5.05	Fourniture et pose de lambrequin en bois y compris toutes sujétions	ml		
5.06	Fourniture et pose de gouttière en tôle galvanisée avec support métallique y compris toutes sujetions	ml		
5.08	Fourniture et pose de pannes en bois traité au carbonyle y compris toute sujétion	ml		
VII	**ELECTRICITE**			
701	**Alimentation**			
701.1	Fourreautage en conduit TPC diamètre 100 entre chacun des tableaux divisionnaires et le regard de tirage au pied du bâtiment pour assurer le passage du câble d'amenée de l'énergie aux tableaux électriques	Ens		
702	**Protection et Répartition**			
702.1	Réalisation de la prise de terre (ceinturage à fond de fouille par câble cuivre nu de section minimale 29 mm² renforcé par des piquets de terre cuivre); valeur de la prise de terre doit être inférieure à 3 (trois) ohms y compris réalisation de la liaison équipotentielle avec les prises de terre de masse dans le voisinage	ml		
702.2	Mise à la terre des tableaux divisionnaires (TD); équipements et tables d'opération par conducteur vert/jaune de section 25 mm² à partir des barrettes de contrôle	Ens		
702.3	Tableau de Distribution **(TDL14 et TDF14)** conformément aux schémas unifilaires	Ens		
703	**Fourniture, pose et raccordement des circuits électriques**			
703.1	Fourreautage et alimentation de luminaire par câble A05VV 3x1,5mm² sous conduit encastré	Ens		
703.2	Fourreautage et alimentation de brasseur d'air par câble A05VV 3x1,5mm² sous conduit encastré	Ens		

BON A LANCER
DDCMP - LIT

703.3	Fourreautage et alimentation de BAES par câble A05VV 3x1,5mm² sous conduit encastré	Ens		
703.4	Fourreautage et alimentation de prise de courant normal par câble A05VV 3x2,5mm² sous conduit encastré	Ens		
703.6	Accessoires de pose et de raccordement	Ens		
703.7	Raccordement du bâtiment à la source d'énergie existante	Ens		
704	**Fourniture et pose des appareils et appareillages**			
704.1	Interrupteur simple allumage (SA)	U		
704.4	Interrupteur double allumage (DA) étanche	U		
704.12	Réglette à tube led mono 1,20m 1x18-20 W étanche	U		
704.21	Prise de courant étanche 2P + T / 16A	U		
VIII	**PEINTURE**			
8.01	Travaux préparatoires	Ens		
8.02	Enduits lisses sur murs intérieurs et sous plafond	m²		
8.03	Peinture Vinylique à eau sur murs intérieurs	m²		
8.04	Peinture Vinylique à eau sous plafond et auvents	m²		
8.05	Peinture marmorex sur murs extérieurs	m²		
8.08	Identification des salles	ENS		

BON A LANCER
DDCMP - LIT

Nom *[insérer le nom complet de la personne signataire de l'offre]*

En tant que *[indiquer la capacité du signataire]*

Signature *[insérer la signature]*

Ayant pouvoir à signer l'offre pour et au nom de *[insérer le nom complet du candidat]*

En date du _____ *[Insérer la date de signature*

➢ **Lire :**

Sous lot 2 : REHABILITATION DE LA PAILOTTE DU CENTRE DE SANTE DE GANKPODO

CADRE BORDEREAU DES PRIX UNITAIRES

N°	Désignation des ouvrages	Unité	Prix Unitaire Hors TVA	
			En chiffres	En lettres
I	**TRAVAUX PREPARATOIRES - TERRASSEMENTS**			
1.18	Implantation	m^2		
1.19	Fouilles en trous	m^3		
1.20	Fouilles en rigole	m^3		
1.21	Remblai provenant des fouilles	m^3		
1.22	Remblai en terre d'apport, sable jaune ou latérite	m^3		
1.23	Démolition de la paillote	FF		
II	**MACONNERIES - BETONS**			
2.01	Béton de propreté dosé à 150 Kg/m3	m^3		
2.02	Gros béton dosé à 250 Kg/m3 pour marches	m^3		
2.03	Béton armé dosé à 300Kg/m3 pour semelles isolées	m^3		
2.04	Béton armé dosé à 300Kg/m3 pour semelles filante	m^3		
2.05	Béton armé dosé à 300Kg/m3 pour forme de dallage et rampe ép = 10 cm	m3		
2.07	Béton armé dosé à 350Kg/m3 pour poteaux	m^3		
2.11	Béton armé dosé à 350Kg/m3 pour chaînages (bas et haut)	m^3		
2.13	Murs agglos pleins de 0,15m d'ép. pour soubassement	m^2		
2.14	Murs en agglos creux de 0,15m d'ép. pour élévations	m^2		
2.17	Enduits verticaux intérieurs et extérieurs au mortier de ciment	m^2		

BON A LANCER
DDCMP - LIT

2.21 a	Fourniture et pose de bancs en béton armé dosé à 350 kg/ m^3 de 45 cm de large et 5,2 m de long	U		
2.21 b	Fourniture et pose de bancs en béton armé dosé à 350 kg/ m^3 de 45 cm de large 4,4 m de long	U		
III	**REVETEMENTS**			
3.01	Carreaux au sol type grès cérame de 30 X 30	m^2		
3.03	Plinthes	ml		
IV	**MENUISERIE - BOIS - ALU VITREE - METALLIQUE**			
4,02	***Fourniture et pose de portes métalliques pleines sur cadre métalliques, y compris les accessoires de pose et la serrure de premier choix de marque LAPERCHE ou similaire***			
4.02.6	90 /120	U		
V	**CHARPENTE COUVERTURE**			
5.01	Fourniture et pose de charpente en bois traité y compris fourniture des accessoires d'assemblage	m3		
5.02	Fourniture et pose de couverture en BAC ALU de 7/10	m^2		
5.04	Fourniture et pose de faîtière en BAC ALU de 7/10	ml		
5.05	Fourniture et pose de lambrequin en bois y compris toutes sujétions	ml		
5.06	Fourniture et pose de gouttière en tôle galvanisée avec support métallique y compris toutes sujétions	ml		
5.08	Fourniture et pose de pannes en bois traité au carbonyle y compris toute sujétion	ml		
VII	**ELECTRICITE**			
701	**Alimentation**			

BON A LANCER
DDCMP - LIT

701.1	Fourreautage en conduit TPC diamètre 100 entre chacun des tableaux divisionnaires et le regard de tirage au pied du bâtiment pour assurer le passage du câble d'amenée de l'énergie aux tableaux électriques	Ens		
702	**Protection et Répartition**			
702.1	Réalisation de la prise de terre (ceinturage à fond de fouille par câble cuivre nu de section minimale 29 mm² renforcé par des piquets de terre cuivre); valeur de la prise de terre doit être inférieure à 3 (trois) ohms y compris réalisation de la liaison équipotentielle avec les prises de terre de masse dans le voisinage	ml		
702.2	Mise à la terre des tableaux divisionnaires (TD) ; équipements et tables d'opération par conducteur vert/jaune de section 25 mm² à partir des barrettes de contrôle	Ens		
702.3	Tableau de Distribution (**TDL14 et TDF14) conformément** aux schémas unifilaires	Ens		
703	**Fourniture, pose et raccordement des circuits électriques**			
703.1	Fourreautage et alimentation de luminaire par câble A05VV 3x1,5mm² sous conduit encastré	Ens		
703.2	Fourreautage et alimentation de brasseur d'air par câble A05VV 3x1,5mm² sous conduit encastré	Ens		
703.3	Fourreautage et alimentation de BAES par câble A05VV 3x1,5mm² sous conduit encastré	Ens		
703.4	Fourreautage et alimentation de prise de courant normal par câble A05VV 3x2,5mm² sous conduit encastré	Ens		
703.6	Accessoires de pose et de raccordement	Ens		
703.7	Raccordement du bâtiment à la source d'énergie existante	Ens		
704	**Fourniture et pose des appareils et appareillages**			
704.1	Interrupteur simple allumage (SA)	U		

BON A LANCER
DDCMP - LIT

704.4	Interrupteur double allumage (DA) étanche	U		
704.12	Réglette à tube led mono 1,20m 1x18-20 W étanche	U		
704.21	Prise de courant étanche 2P + T / 16A	U		
VIII	**PEINTURE**			
8.01	Travaux préparatoires	Ens		
8.02	Enduits lisses sur murs intérieurs et sous plafond	m²		
8.03	Peinture Vinylique à eau sur murs intérieurs	m²		
8.04	Peinture Vinylique à eau sous plafond et auvents	m²		
8.05	Peinture marmorex sur murs extérieurs	m²		
8.08	Identification des salles	ENS		

BON A LANCER
DDCMP - LIT

Nom *[insérer le nom complet de la personne signataire de l'offre]*
En tant que *[indiquer la capacité du signataire]*
Signature *[insérer la signature]*
Ayant pouvoir à signer l'offre pour et au nom de *[insérer le nom complet du candidat]*
En date du _____ *[Insérer la date de signature*

II- Modifier le **cadre du devis quantitatif et estimatif du sous-lot 2 du lot 3 ;**

➢ **Au lieu de :**

Sous lot2 : REHABILITATION DE LA PAILOTTE DU CENTRE DE SANTE DE GANKPODO

CADRE DU DEVIS QUANTITATIF ET ESTIMATIF

N°	Désignation des ouvrages	U	Qté	Prix Unitaire F CFA HTVA	Montant F CFA HTVA	
					PARTIEL	TOTAL
I	TRAVAUX PREPARATOIRES - TERRASSEMENTS					
1.18	Implantation	m²	114,00			
1.19	Fouilles en trous	m³	13,82			
1.20	Fouilles en rigole	m³	18,48			

1.21	Remblai provenant des fouilles	m^3	19,81			
1.22	Remblai en terre d'apport, sable jaune ou latérite	m^3	24,00			
	TOTAL I					
II	**MACONNERIES - BETONS**					
2.01	Béton de propreté dosé à 150 Kg/m3	m^3	0,44			
2.02	Gros béton dosé dosé à 250 Kg/m3 pour marches	m^3	0,27			
2.03	Béton armé dosé à 300Kg/m3 pour semelles isolées	m^3	1,76			
2.04	Béton armé dosé à 300Kg/m3 pour semelles filante	m^3	2,71			
2.05	Béton armé dosé à 300Kg/m3 pour forme de dallage et rampe ép = 10 cm	m3	4,68			
2.07	Béton armé dosé à 350Kg/m3 pour poteaux	m^3	1,67			
2.11	Béton armé dosé à 350Kg/m3 pour chaînages (bas et haut)	m^3	2,03			
2.13	Murs agglos pleins de 0,15m d'ép. pour sousbassement	m^2	52,51			
2.14	Murs en agglos creux de 0,15m d'ép. pour élévations	m^2	95,85			
2.17	Enduits verticaux intérieurs et extérieurs au mortier de ciment	m^2	236,53			
2.21 a	5,2	U	2,00			
2.21 b	4,4	U	2,00			
	TOTAL II					
III	**REVETEMENTS**					
3.01	Carreaux au sol type grès cérame de 30 X 30	m^2	47,61			
3.03	Plinthes	ml	22,00			
	TOTAL III					
IV	**MENUISERIE - BOIS - ALU VITREE - METALLIQUE**					

BON A LANCER
DDCMP - LIT

4,02	***Fourniture et pose de portes métalliques pleines sur cadre métalliques, y compris les accessoires de pose et la serrure de premier choix de marque LAPERCHE ou similaire***					
4.02.6	90 /120	U	1,00			
	TOTAL IV					
V	**CHARPENTE COUVERTURE**					
5.01	Fourniture et pose de charpente en bois traité y compris fourniture des accssoires d'assemblage	m3	1,03			
5.02	Fourniture et pose de couverture en BAC ALU de 7/10	m²	78,55			
5.04	Fourniture et pose de faîtière en BAC ALU de 7/10	ml	12,00			
5.05	Fourniture et pose de lambrequin en bois y compris toutes sujétions	ml	39,16			
5.06	Fourniture et pose de gouttière en tôle galvanisée avec support métallique y compris toutes sujetions	ml	12,80			
5.08	Fourniture et pose de pannes en bois traité au carbonyle y compris toute sujétion	ml				
	TOTAL V					
VII	**ELECTRICITE**					
701	**Alimentation**					
701.1	Fourreautage en conduit TPC diamètre 100 entre chacun des tableaux divisionnaires et le regard de tirage au pied du bâtiment pour assurer le passage du câble d'amenée de l'énergie aux tableaux électriques	Ens				
702	**Protection et Répartition**					
702.1	Réalisation de la prise de terre (ceinturage à fond de fouille par câble cuivre nu de section minimale 29 mm² renforcé par des piquets de terre cuivre); valeur de la prise de terre doit être inférieure à 3 (trois) ohms y compris réalisation de la liaison	ml	31,00			

BON A LANCER
DDCMP - LIT

	équipotentielle avec les prises de terre de masse dans le voisinage					
702.2	Mise à la terre des tableaux divisionnaires (TD); équipements et tables d'opération par conducteur vert/jaune de section 25 mm² à partir des barrettes de contrôle	Ens				
702.3	Tableau de Distribution **(TDL14 et TDF14)** conformément aux schémas unifilaires	Ens				
703	**Fourniture, pose et raccordement des circuits électriques**					
703.1	Fourreautage et alimentation de luminaire par câble A05VV 3x1,5mm² sous conduit encastré	Ens	1,00			
703.2	Fourreautage et alimentation de brasseur d'air par câble A05VV 3x1,5mm² sous conduit encastré	Ens				
703.3	Fourreautage et alimentation de BAES par câble A05VV 3x1,5mm² sous conduit encastré	Ens	1,00			
703.4	Fourreautage et alimentation de prise de courant normal par câble A05VV 3x2,5mm² sous conduit encastré	Ens	1,00			
703.6	Accessoires de pose et de raccordement	Ens	1,00			
703.7	Raccordement du bâtiment à la source d'énergie existante	Ens	1,00			
704	**Fourniture et pose des appareils et appareillages**					
704.1	Interrupteur simple allumage (SA)	U	2,00			
704.4	Interrupteur double allumage (DA) étanche	U	3,00			
704.12	Réglette à tube led mono 1,20m 1x18-20 W étanche	U	8,00			

BON A LANCER
DDCMP - LIT

704.21	Prise de courant étanche 2P + T / 16A	U	4,00			
	TOTAL VII					
VIII	**PEINTURE**					
8.01	Travaux préparatoires	Ens	1,00			
8.02	Enduits lisses sur murs intérieurs et sous plafond	m²	127,78			
8.03	Peinture Vinylique à eau sur murs intérieurs	m²	88,78			
8.04	Peinture Vinylique à eau sous plafond et auvents	m²	42,00			
8.05	Peinture marmorex sur murs extérieurs	m²	92,92			
8.08	Identification des salles	ENS	1,00			
	TOTAL VIII					
	RECAPITULATIF					
1.00	**TRAVAUX PREPARATOIRES - TERRASSEMENTS**					
2.00	**GROS ŒUVRE**					
3.00	**REVETEMENTS DURS: SOLS ET MURS**					
4.00	**MENUISERIE - BOIS - METALLIQUE**					
5.00	**CHARPENTE COUVERTURE**					
7.00	**ELECTRICITE**					
8.00	**PEINTURE**					
	TOTAL GENERAL HTVA (EN F CFA)					
	TVA (EN F CFA)					
	TOTAL GENERAL TTC (EN F CFA)					

BON A LANCER
DDCMP - LIT

Nom *[insérer le nom complet de la personne signataire de l'offre]*
En tant que *[indiquer la capacité du signataire]*
Signature *[insérer la signature]*
Ayant pouvoir à signer l'offre pour et au nom de *[insérer le nom complet du candidat]*
En date du _____ *[Insérer la date de signature*

➢ **Lire :**

Sous lot2 : REHABILITATION DE LA PAILOTTE DU CENTRE DE SANTE DE GANKPODO

CADRE DU DEVIS QUANTITATIF ET ESTIMATIF

N°	Désignation des ouvrages	U	Qté	Prix Unitaire F CFA HTVA	Montant F CFA HTVA	
					PARTIEL	TOTAL
I	**TRAVAUX PREPARATOIRES - TERRASSEMENTS**					
1.18	Implantation	m^2	114,00			
1.19	Fouilles en trous	m^3	13,82			
1.20	Fouilles en rigole	m^3	18,48			
1.21	Remblai provenant des fouilles	m^3	19,81			
1.22	Remblai en terre d'apport, sable jaune ou latérite	m^3	24,00			
1.23	Démolition de la paillote	FF	1,00			
	TOTAL I					
II	**MACONNERIES - BETONS**					
2.01	Béton de propreté dosé à 150 Kg/m3	m^3	0,44			
2.02	Gros béton dosé dosé à 250 Kg/m3 pour marches	m^3	0,27			
2.03	Béton armé dosé à 300Kg/m3 pour semelles isolées	m^3	1,76			
2.04	Béton armé dosé à 300Kg/m3 pour semelles filante	m^3	2,71			
2.05	Béton armé dosé à 300Kg/m3 pour forme de dallage et rampe ép = 10 cm	m3	4,68			
2.07	Béton armé dosé à 350Kg/m3 pour poteaux	m^3	1,67			
2.11	Béton armé dosé à 350Kg/m3 pour chaînages (bas et haut)	m^3	2,03			
2.13	Murs agglos pleins de 0,15m d'ép. pour sousbassement	m^2	52,51			
2.14	Murs en agglos creux de 0,15m d'ép. pour élévations	m^2	95,85			

BON A LANCER
DDCMP - LIT

2.17	Enduits verticaux intérieurs et extérieurs au mortier de ciment	m²	236,53			
2.21 a	Fourniture et pose de bancs en béton armé dosé à 350 kg/ m^3 de 45 cm de large et 5,2 m de long	U	2,00			
2.21 b	Fourniture et pose de bancs en béton armé dosé à 350 kg/ m^3 de 45 cm de large 4,4 m de long	U	2,00			
	TOTAL II					
III	**REVETEMENTS**					
3.01	Carreaux au sol type grès cérame de 30 X 30	m²	47,61			
3.03	Plinthes	ml	22,00			
	TOTAL III					
IV	**MENUISERIE - BOIS - ALU VITREE - METALLIQUE**					
4,02	***Fourniture et pose de portes métalliques pleines sur cadre métalliques, y compris les accessoires de pose et la serrure de premier choix de marque LAPERCHE ou similaire***					
4.02.6	90 /120	U	1,00			
	TOTAL IV					
V	**CHARPENTE COUVERTURE**					
5.01	Fourniture et pose de charpente en bois traité y compris fourniture des accssoires d'assemblage	m3	1,03			
5.02	Fourniture et pose de couverture en BAC ALU de 7/10	m²	78,55			
5.04	Fourniture et pose de faîtière en BAC ALU de 7/10	ml	12,00			
5.05	Fourniture et pose de lambrequin en bois y compris toutes sujétions	ml	39,16			
5.06	Fourniture et pose de gouttière en tôle galvanisée avec support métallique y compris toutes sujetions	ml	12,80			
5.08	Fourniture et pose de pannes en bois traité au carbonyle y compris toute sujétion	ml				
	TOTAL V					

BON A LANCER
DDCMP - LIT

VII	**ELECTRICITE**					
701	**Alimentation**					
701.1	Fourreautage en conduit TPC diamètre 100 entre chacun des tableaux divisionnaires et le regard de tirage au pied du bâtiment pour assurer le passage du câble d'amenée de l'énergie aux tableaux électriques	Ens				
702	**Protection et Répartition**					
702.1	Réalisation de la prise de terre (ceinturage à fond de fouille par câble cuivre nu de section minimale 29 mm² renforcé par des piquets de terre cuivre); valeur de la prise de terre doit être inférieure à 3 (trois) ohms y compris réalisation de la liaison équipotentielle avec les prises de terre de masse dans le voisinage	ml	31,00			
702.2	Mise à la terre des tableaux divisionnaires (TD); équipements et tables d'opération par conducteur vert/jaune de section 25 mm² à partir des barrettes de contrôle	Ens				
702.3	Tableau de Distribution **(TDL14 et TDF14)** conformément aux schémas unifilaires	Ens				
703	**Fourniture, pose et raccordement des circuits électriques**					
703.1	Fourreautage et alimentation de luminaire par câble A05VV 3x1,5mm² sous conduit encastré	Ens	1,00			
703.2	Fourreautage et alimentation de brasseur d'air par câble A05VV 3x1,5mm² sous conduit encastré	Ens				
703.3	Fourreautage et alimentation de BAES par câble A05VV 3x1,5mm² sous conduit encastré	Ens	1,00			
703.4	Fourreautage et alimentation de prise de courant normal par câble A05VV 3x2,5mm² sous conduit encastré	Ens	1,00			
703.6	Accessoires de pose et de raccordement	Ens	1,00			
703.7	Raccordement du bâtiment à la source d'énergie existante	Ens	1,00			

BON A LANCER
DDCMP - LIT

704	**Fourniture et pose des appareils et appareillages**					
704.1	Interrupteur simple allumage (SA)	U	2,00			
704.4	Interrupteur double allumage (DA) étanche	U	3,00			
704.12	Réglette à tube led mono 1,20m 1x18-20 W étanche	U	8,00			
704.21	Prise de courant étanche 2P + T / 16A	U	4,00			
	TOTAL VII					
VIII	**PEINTURE**					
8.01	Travaux préparatoires	Ens	1,00			
8.02	Enduits lisses sur murs intérieurs et sous plafond	m²	127,78			
8.03	Peinture Vinylique à eau sur murs intérieurs	m²	88,78			
8.04	Peinture Vinylique à eau sous plafond et auvents	m²	42,00			
8.05	Peinture marmorex sur murs extérieurs	m²	92,92			
8.08	Identification des salles	ENS	1,00			
	TOTAL VIII					
	RECAPITULATIF					
1.00	**TRAVAUX PREPARATOIRES - TERRASSEMENTS**					
2.00	**GROS ŒUVRE**					
3.00	**REVETEMENTS DURS: SOLS ET MURS**					
4.00	**MENUISERIE - BOIS - METALLIQUE**					
5.00	**CHARPENTE COUVERTURE**					
7.00	**ELECTRICITE**					
8.00	**PEINTURE**					
	TOTAL GENERAL HTVA (EN F CFA)					
	TVA (EN F CFA)					
	TOTAL GENERAL TTC (EN F CFA)					

BON A LANCER
DDCMP - LIT

Nom *[insérer le nom complet de la personne signataire de l'offre]*
En tant que *[indiquer la capacité du signataire]*
Signature *[insérer la signature]*
Ayant pouvoir à signer l'offre pour et au nom de *[insérer le nom complet du candidat]*
En date du _____ *[Insérer la*

BON A LANCER
DDCMP - LIT


III- Ajouter les plans (voir annexes)

IV- Fixer une nouvelle date de dépôt des offres

	Au lieu de	Lire
Avis d'appel d'offres pages 8 et 9 points 9 et IC 23.1 des Données particulières de l'appel d'offres page 59	Les offres sont rédigées en langue française et devront être déposées en deux (02) exemplaires physiques à savoir un (01) original et une (01) copie, ainsi qu'une (01) version électronique scannée de l'offre sur clé USB sous le format PDF, le tout dans une enveloppe unique à l'adresse ci-après : Mairie de Cotonou, 120, Avenue du Renouveau (8.047), Wologuèdè dans le 8ème Arrondissement de la ville de Cotonou, Secrétariat Permanent de la Personne Responsable des Marchés Publics sis au Rez-de-chaussée du bâtiment situé derrière le grand immeuble au plus tard le…22 juillet 2025…10 Heures 00 minutes (heure locale). Le défaut de présentation de l'offre suivant les modalités prévues ci-dessus est éliminatoire. Les offres qui ne parviendront pas aux heures et date ci-dessus indiquées, seront purement et simplement rejetées et retournées sans être ouvertes, aux frais des soumissionnaires concernés.	Les offres sont rédigées en langue française et devront être déposées en deux (02) exemplaires physiques à savoir un (01) original et une (01) copie, ainsi qu'une (01) version électronique scannée de l'offre sur clé USB sous le format PDF, le tout dans une enveloppe unique à l'adresse ci-après : Mairie de Cotonou, 120, Avenue du Renouveau (8.047), Wologuèdè dans le 8ème Arrondissement de la ville de Cotonou, Secrétariat Permanent de la Personne Responsable des Marchés Publics sis au Rez-de-chaussée du bâtiment situé derrière le grand immeuble au plus tard le…05 Août 2025…10 Heures 00 minutes (heure locale). Le défaut de présentation de l'offre suivant les modalités prévues ci-dessus est éliminatoire. Les offres qui ne parviendront pas aux heures et date ci-dessus indiquées, seront purement et simplement rejetées et retournées sans être ouvertes, aux frais des soumissionnaires concernés.

MAIRIE DE COTONOU
PERMANENT


Manet Floriana C. GAZARD
La Personne Responsable des Marchés Publics

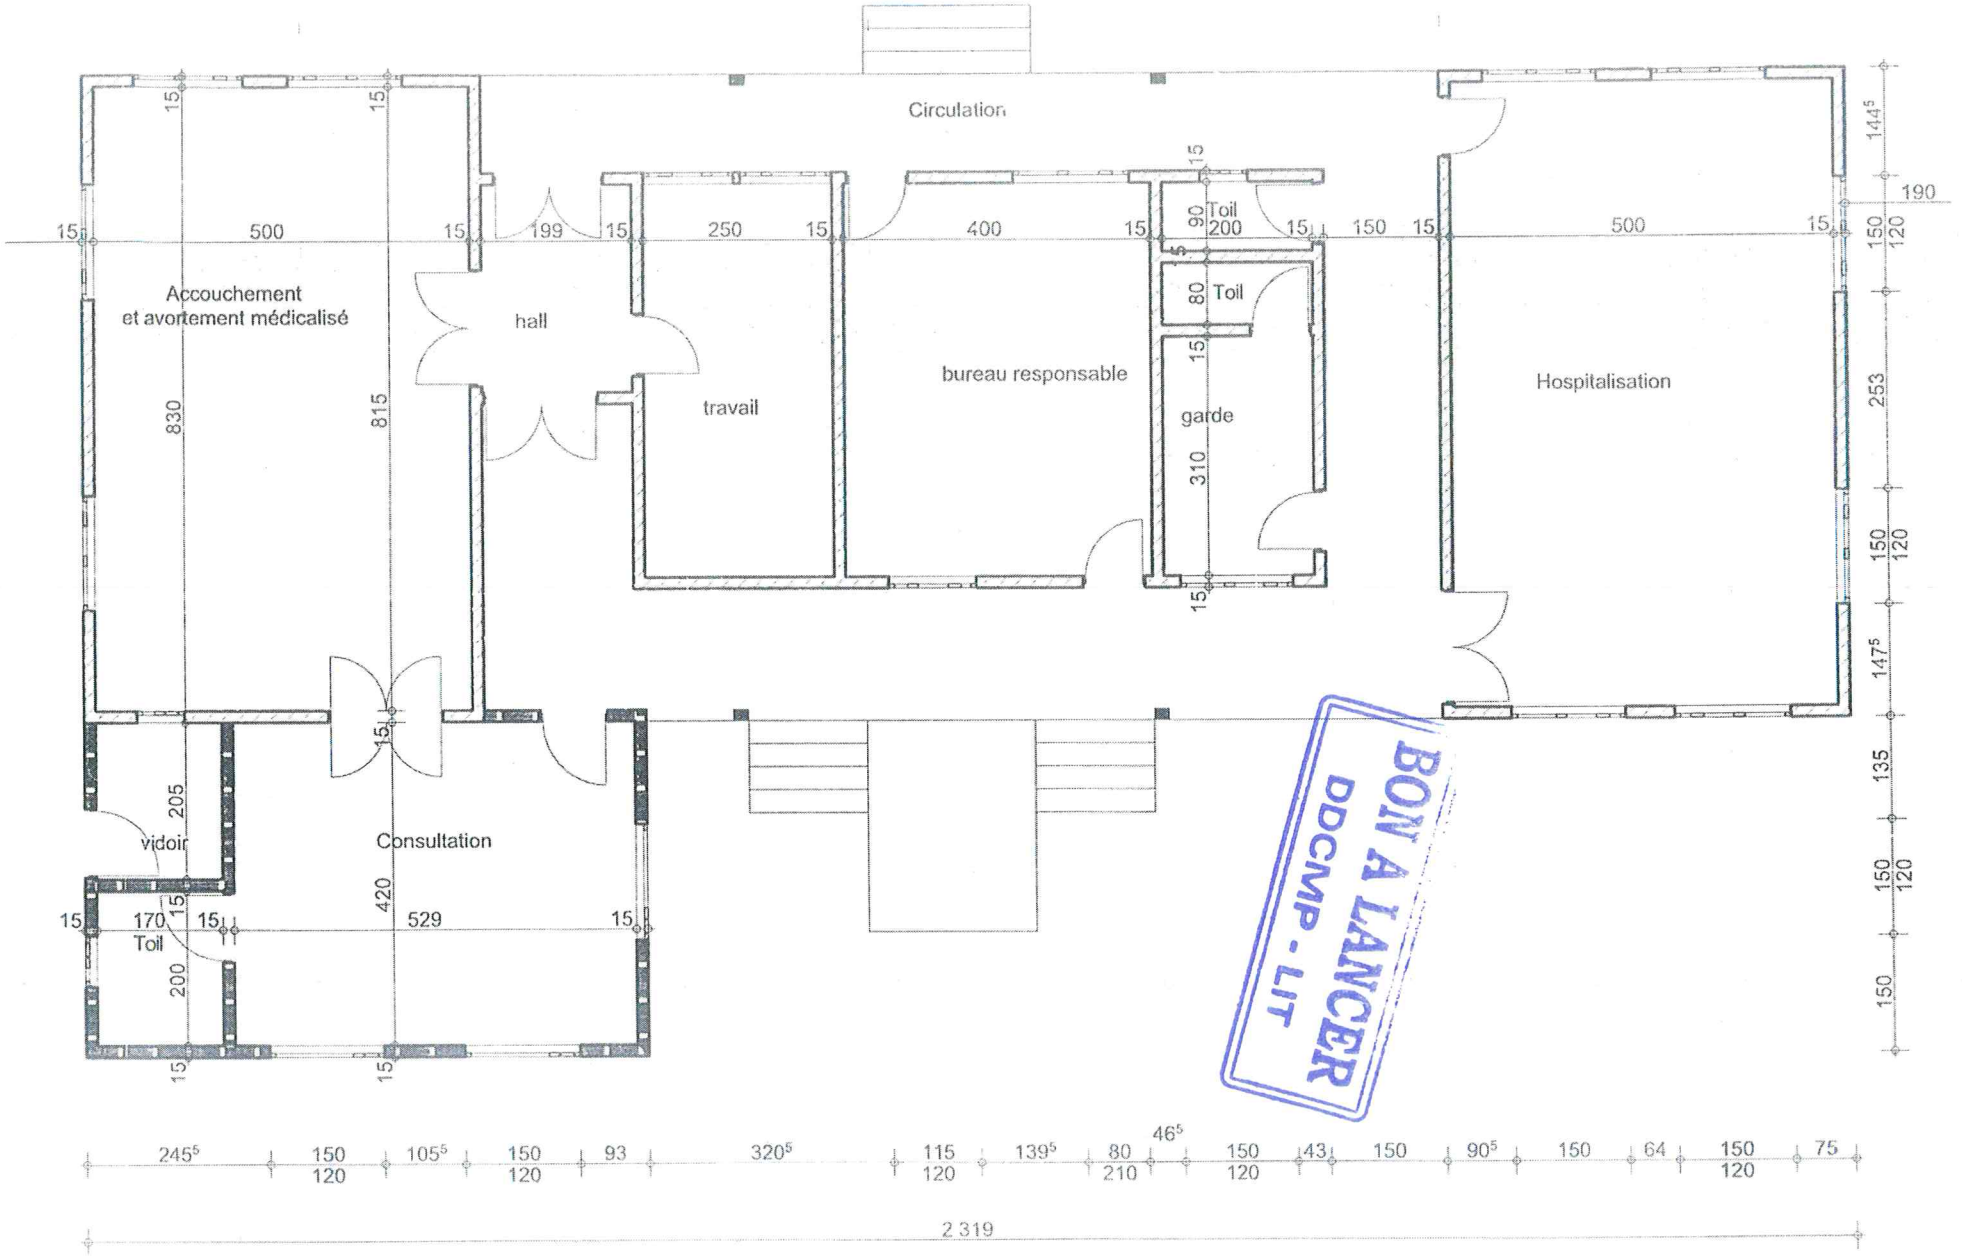

Vue en plan extension Gankpodo


BON A LANCER
DDCMP - LIT

DISPENSAIRE CENTRE DE SANTE DE GANKPODO

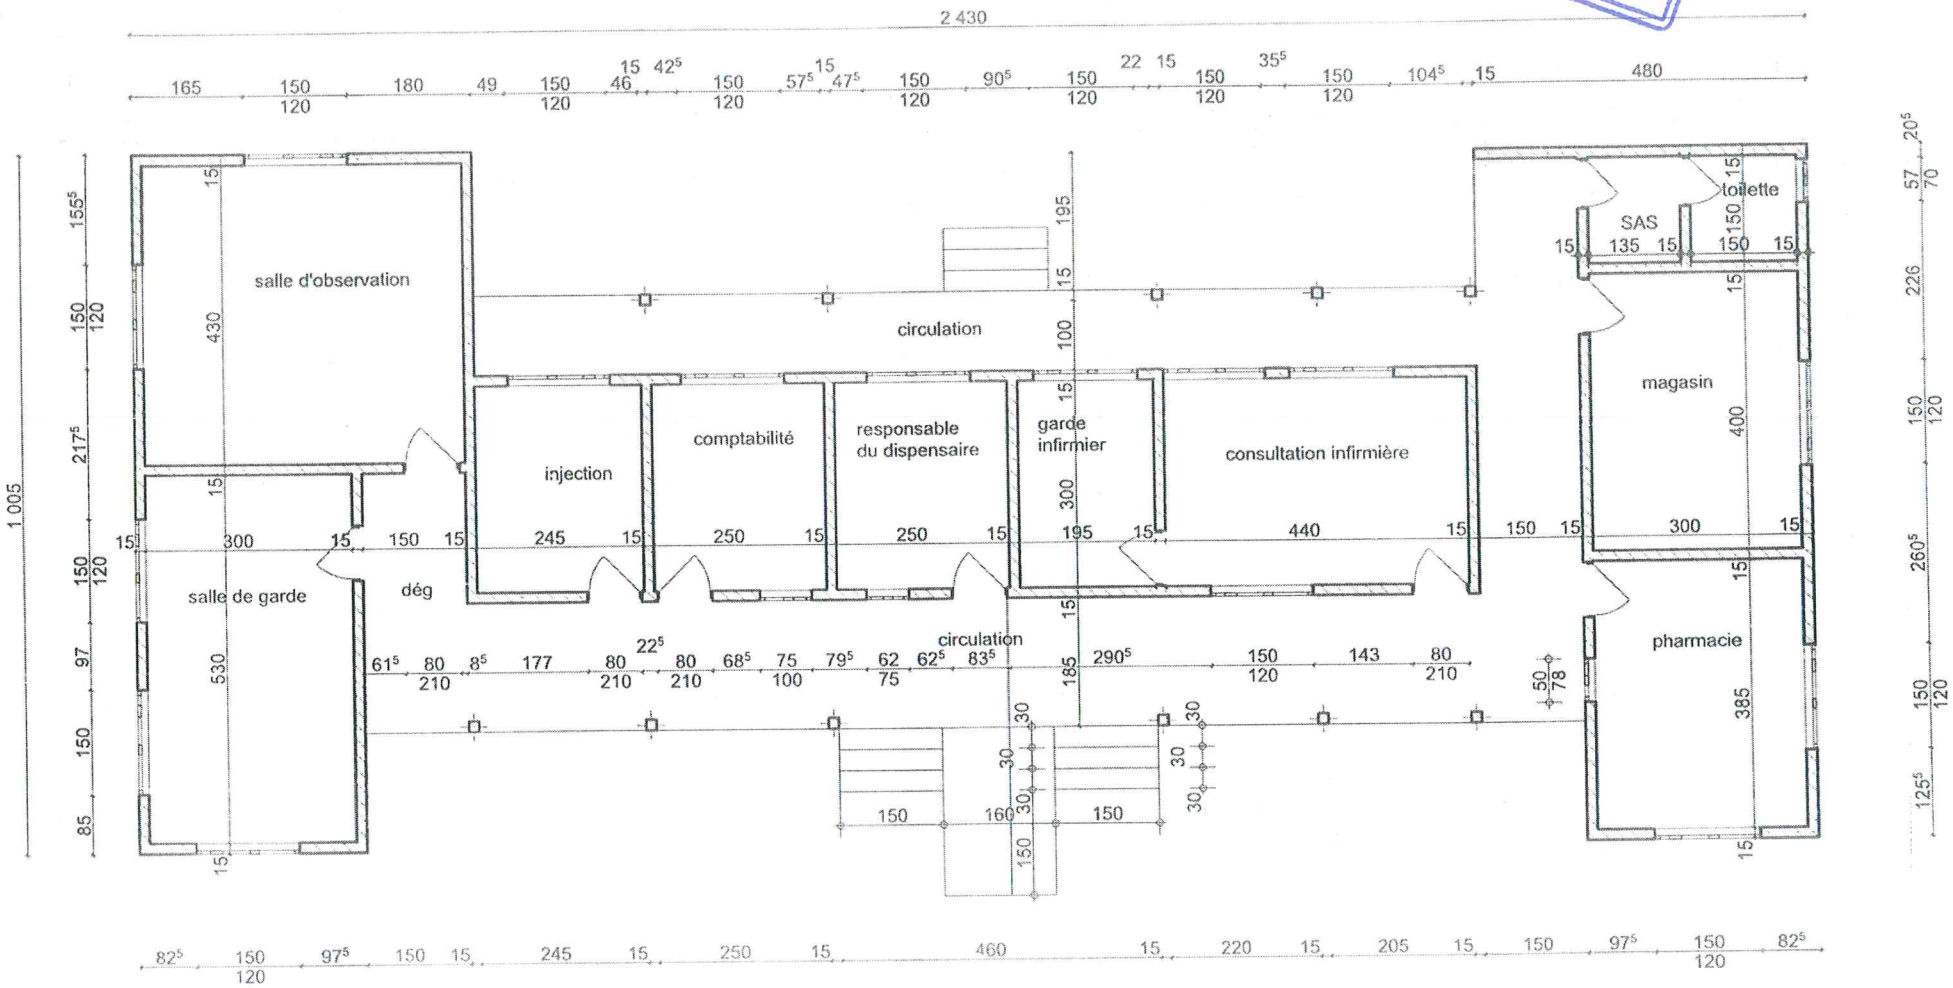


VUE EN PLAN

BON A LANCER
DDCMP - LIT

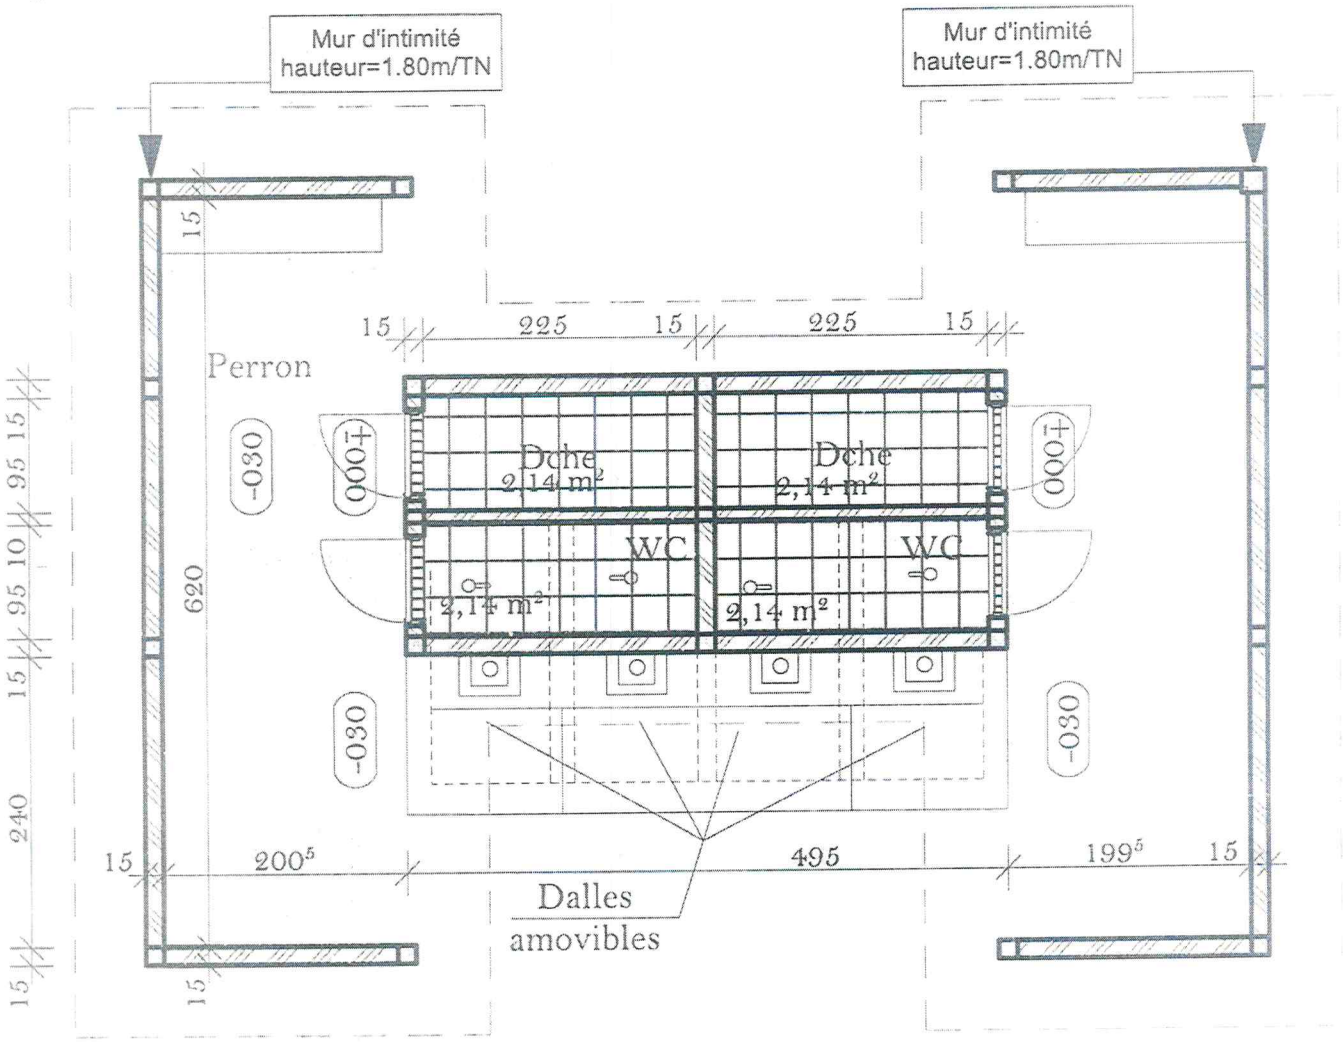


VUE EN PLAN BLOC TOILETTES CSA/CSC

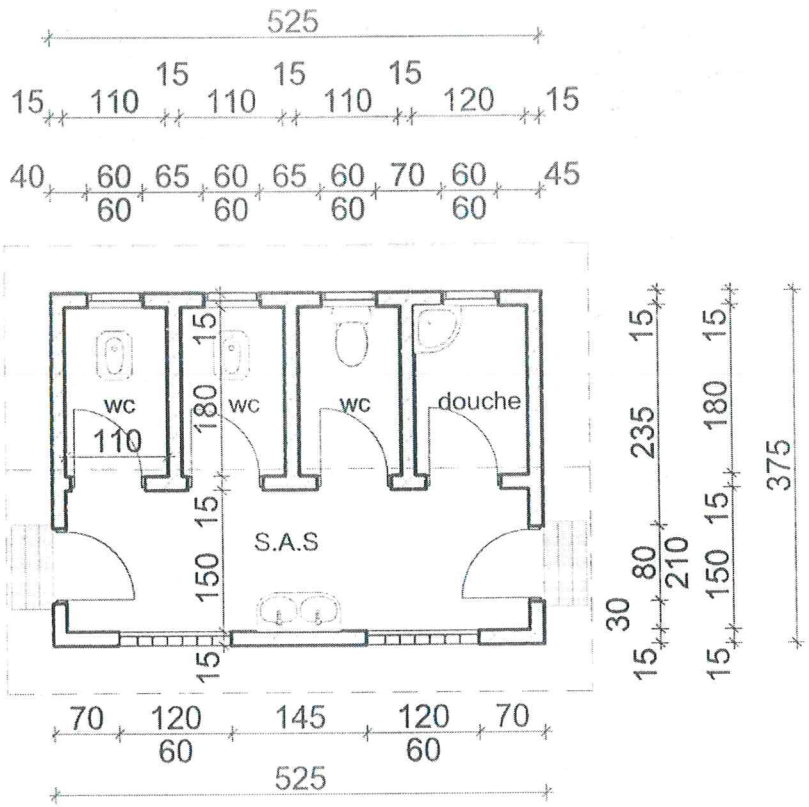

Vue en plan cabine toilettes


CENTRE DE SANTE AGLA

BON A LANCER
DDCMP - LIT

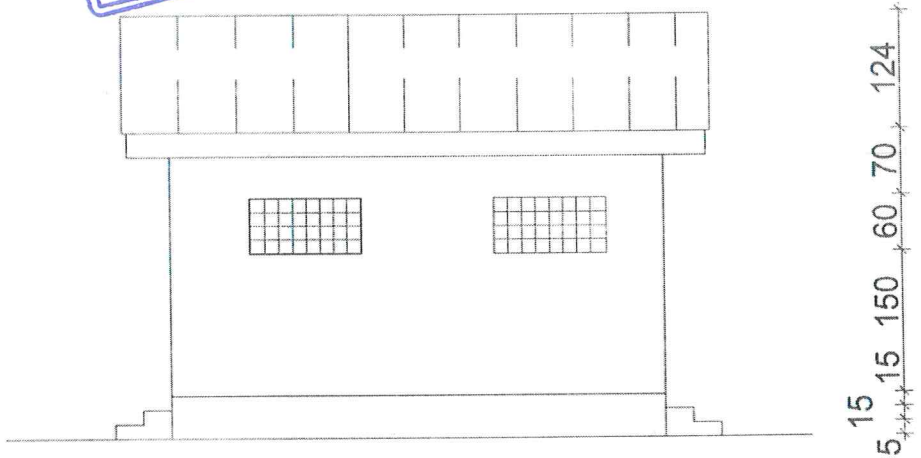


Facade principale

BON A LANCER
DDCMP - LIT

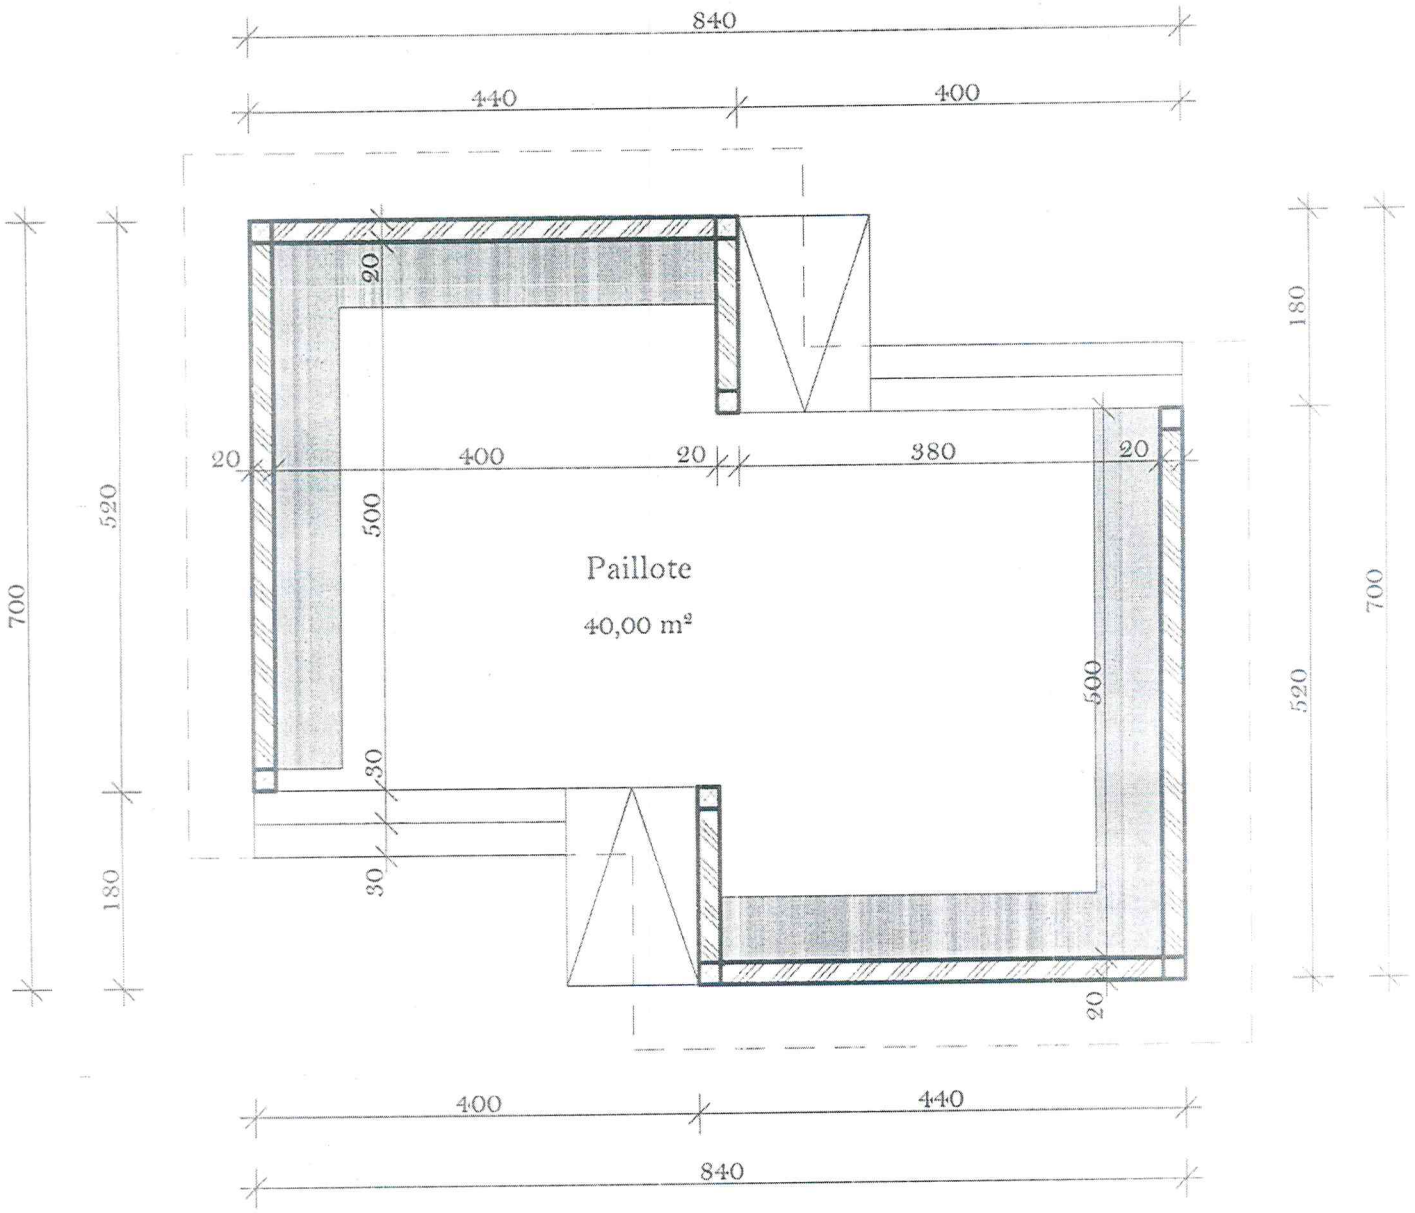

VUE EN PLAN PAILLOTE

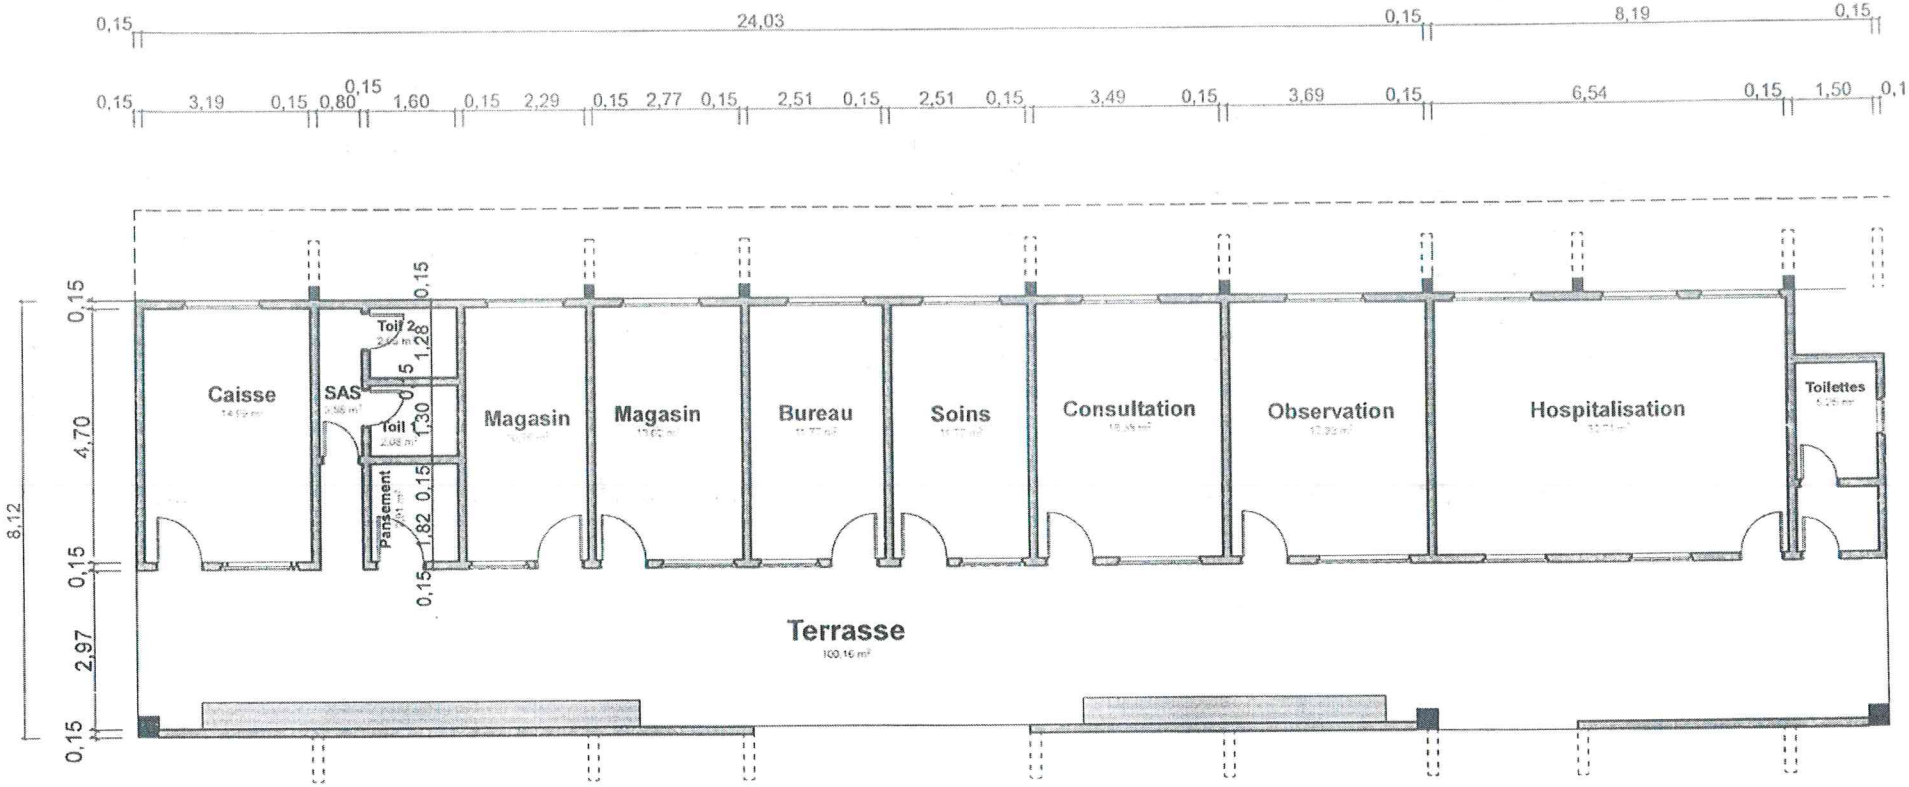

VUE EN PLAN EXTENTION


BON A LANCER
DDCMP - LIT

TRAVAUX DE REHABILITATION DU DISPENSAIRE DE AHOUANSORI


Maître d'Ouvrage :MAIRIE DE COTONOU

Format : A4
Echelle : 1/100

Date :
Mai 2023

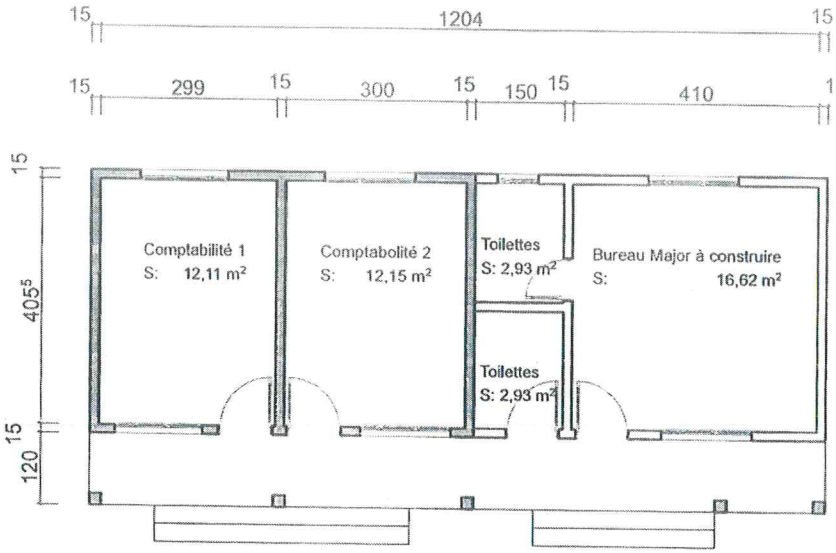

Vue en plan du Service
Comptabilité

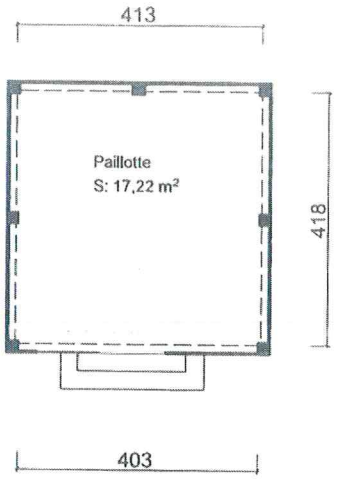

Vue en plan
Paillotte


BON A LANCER
DDCMP - LIT

TRAVAUX DE REHABILITATION DU CENTRE DE SANTE D'AHOUANSORI AGUE

Maître d'Ouvrage :MAIRIE DE COTONOU

Format : A4
Echelle : 1/100


Date :
Mai 2023

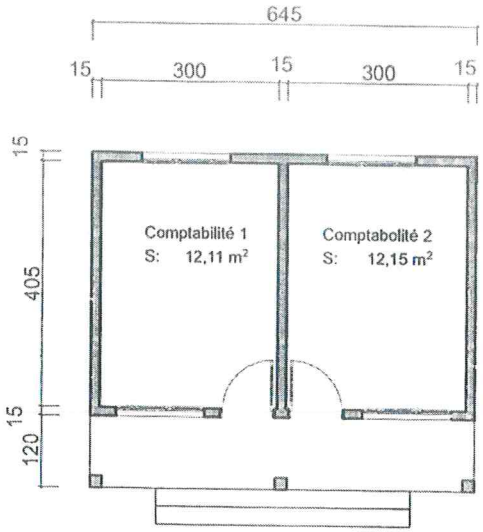

Vue en plan du Service
Comptabilité

ETAT DES LIEUX



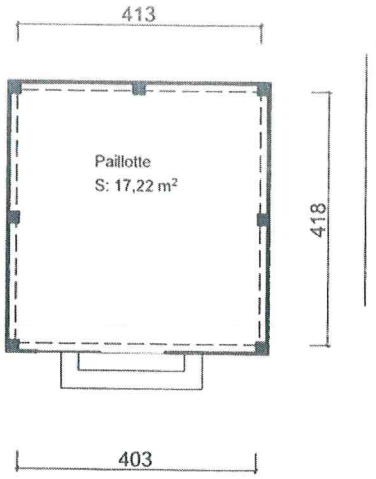


Vue en plan
Paillotte

TRAVAUX DE REHABILITATION DU CENTRE DE SANTE D'AHOUANSORI AGUE

Maître d'Ouvrage :MAIRIE DE COTONOU

Format : A4
Echelle : 1/100

Date :
Mai 2023

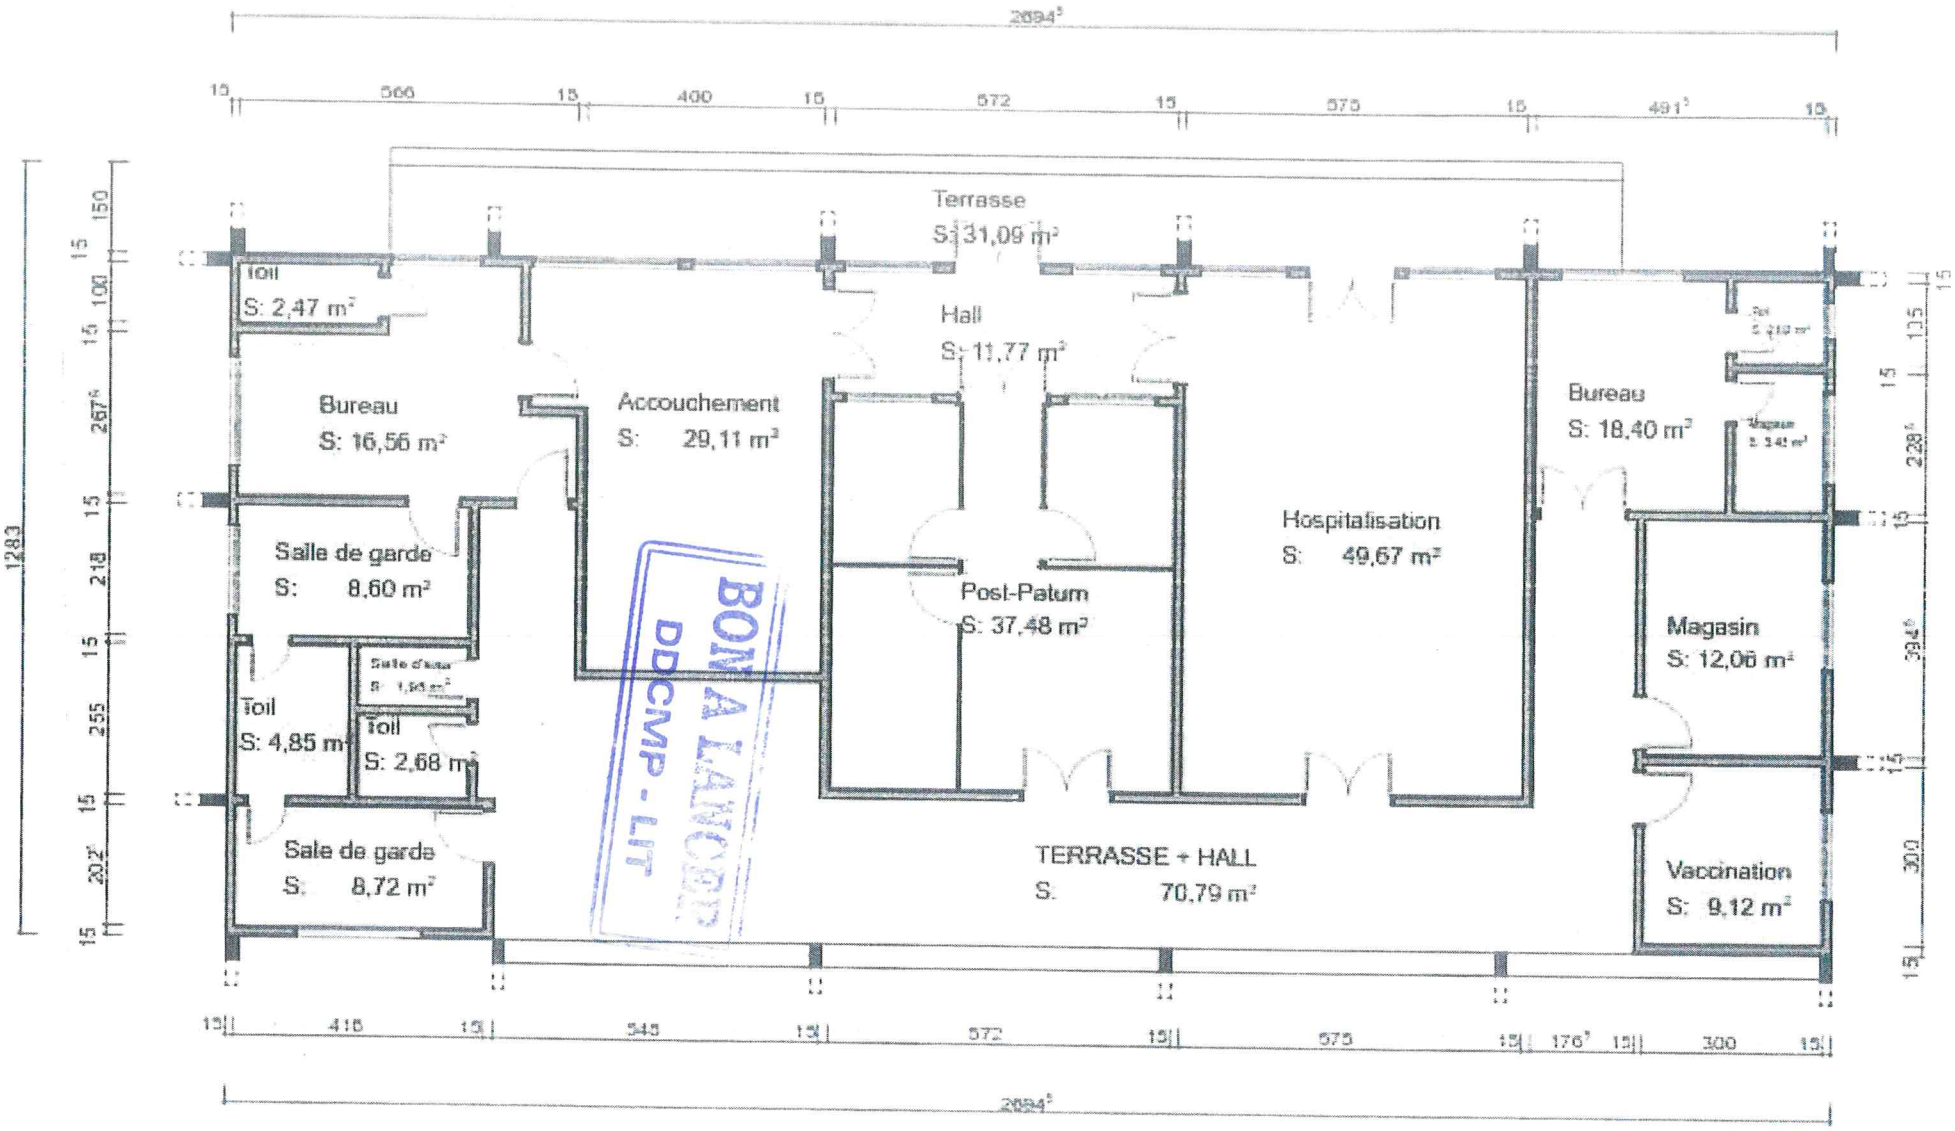


VUE EN PLAN

TRAVAUX DE REHABILITATION DE LA MATERNITE DE AHOUANSORI

Maître d'Ouvrage :MAIRIE DE COTONOU

Format : A4
Echelle : 1/100

Date :
Mai 2023

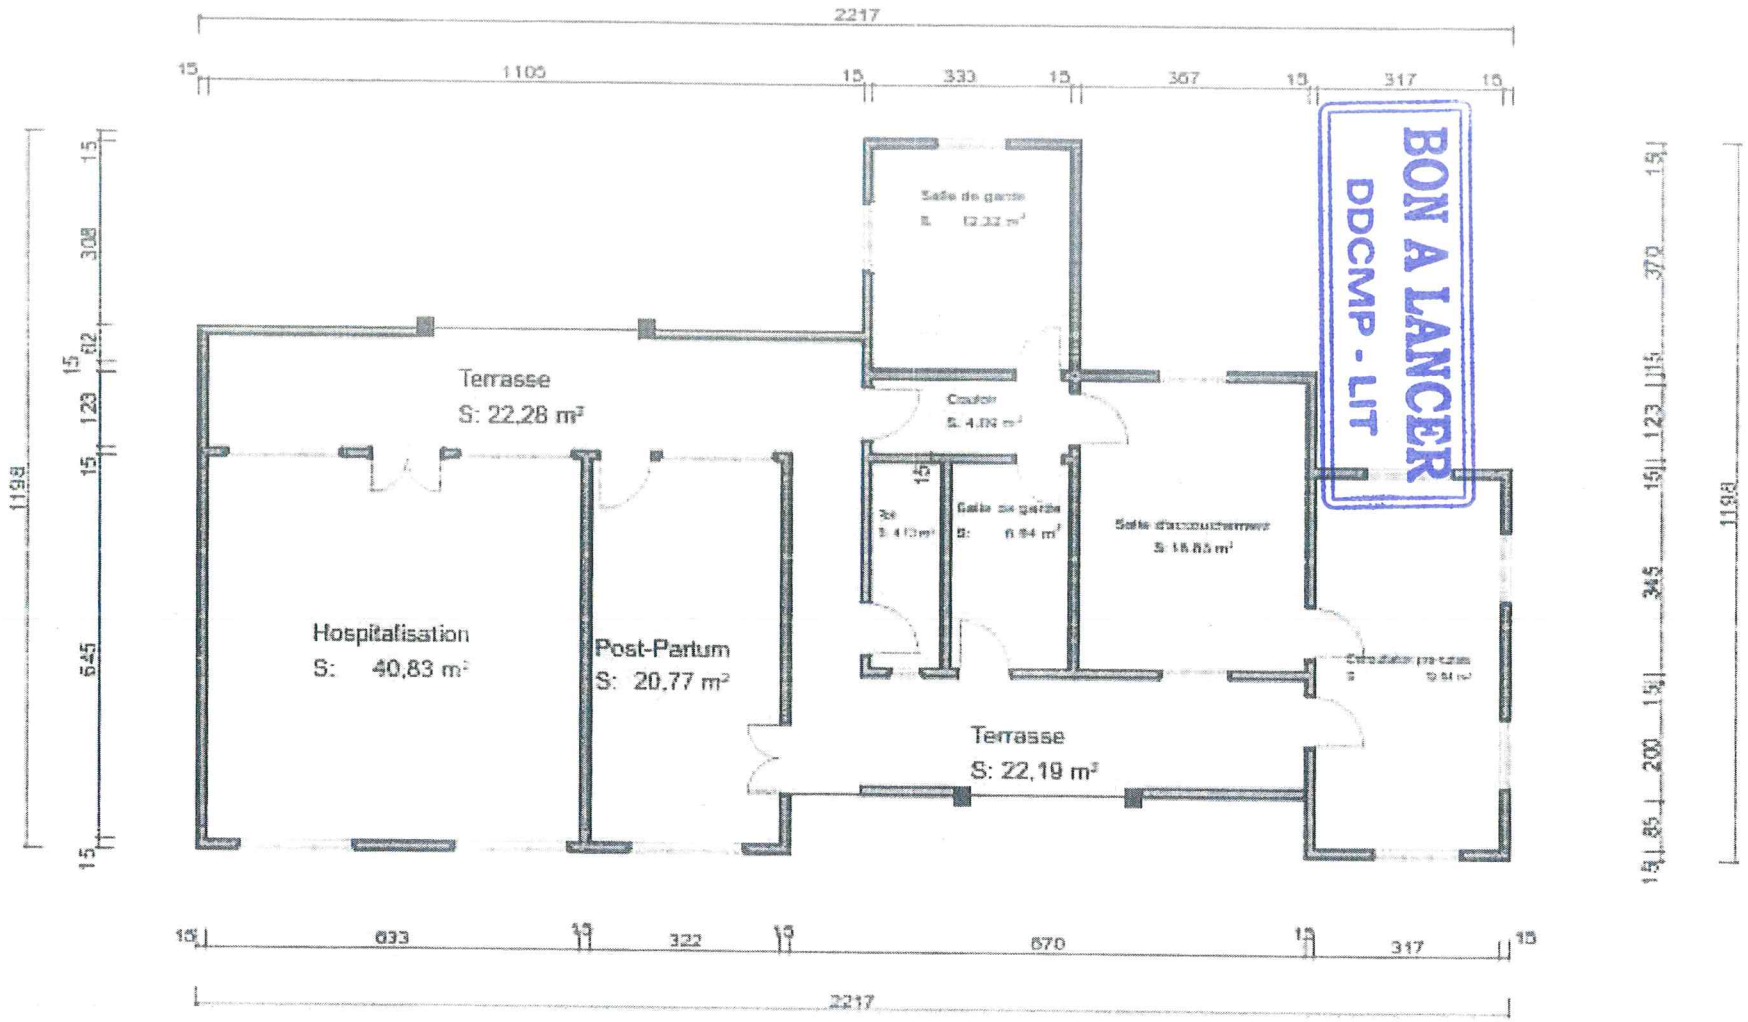


VUE EN PLAN

TRAVAUX DE REHABILITATION DE LA MATERNITE DE AVOTROU

Maître d'Ouvrage :MAIRIE DE COTONOU

Format : A4
Echelle : 1/100

Date :
Mai 2023

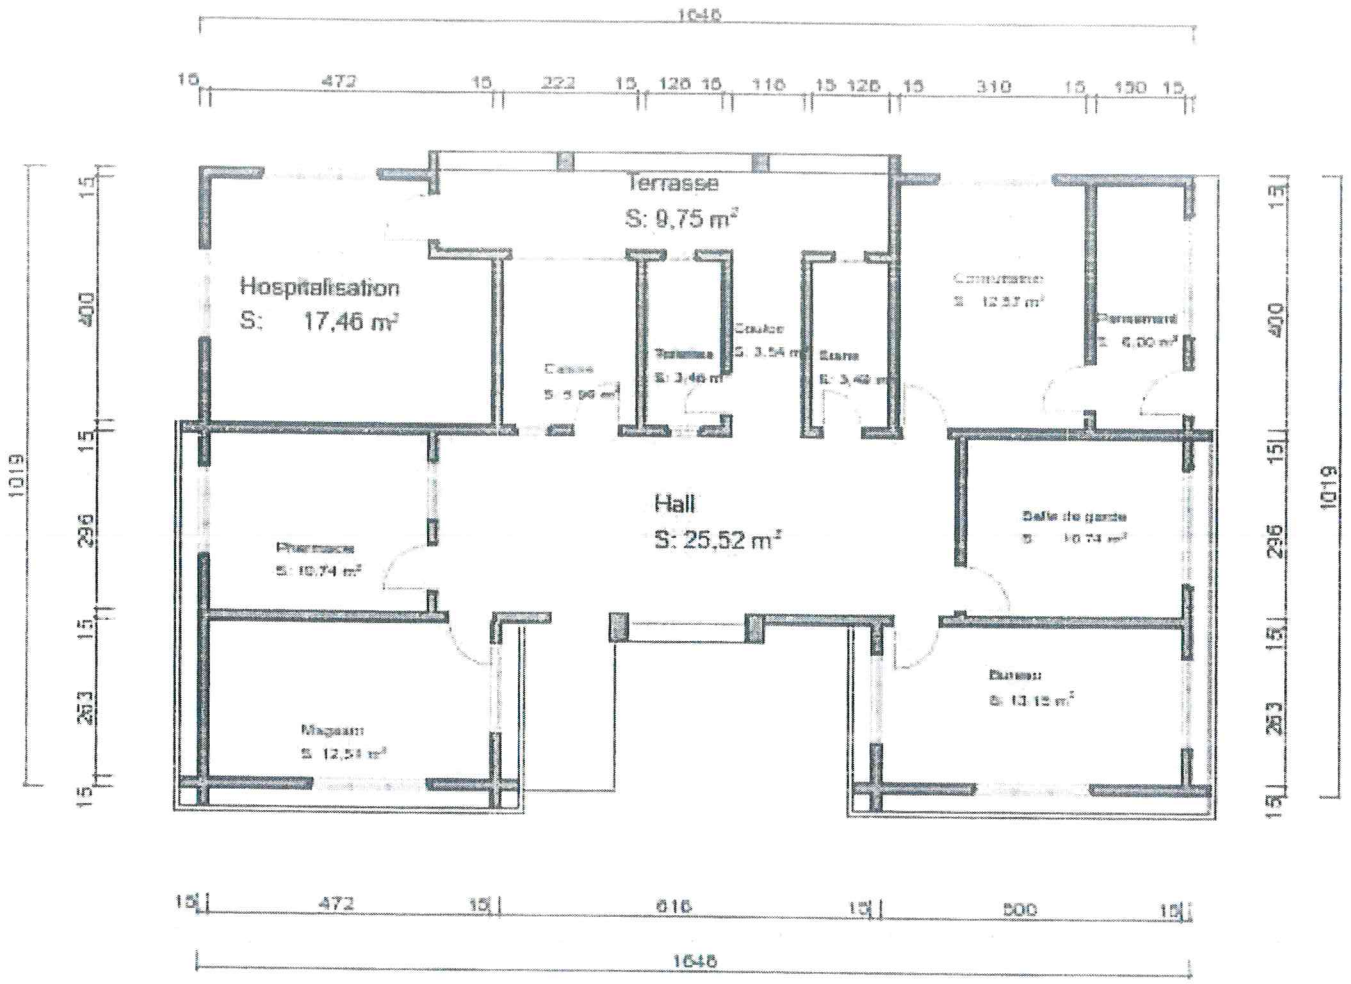

BON A LANCER
DDCMP - LIT


VUE EN PLAN

TRAVAUX DE REHABILITATION DU DISPENSAIRE DE AVOTROU

Maître d'Ouvrage :MAIRIE DE COTONOU

Format : A4
Echelle : 1/100

Date :
Mai 2023

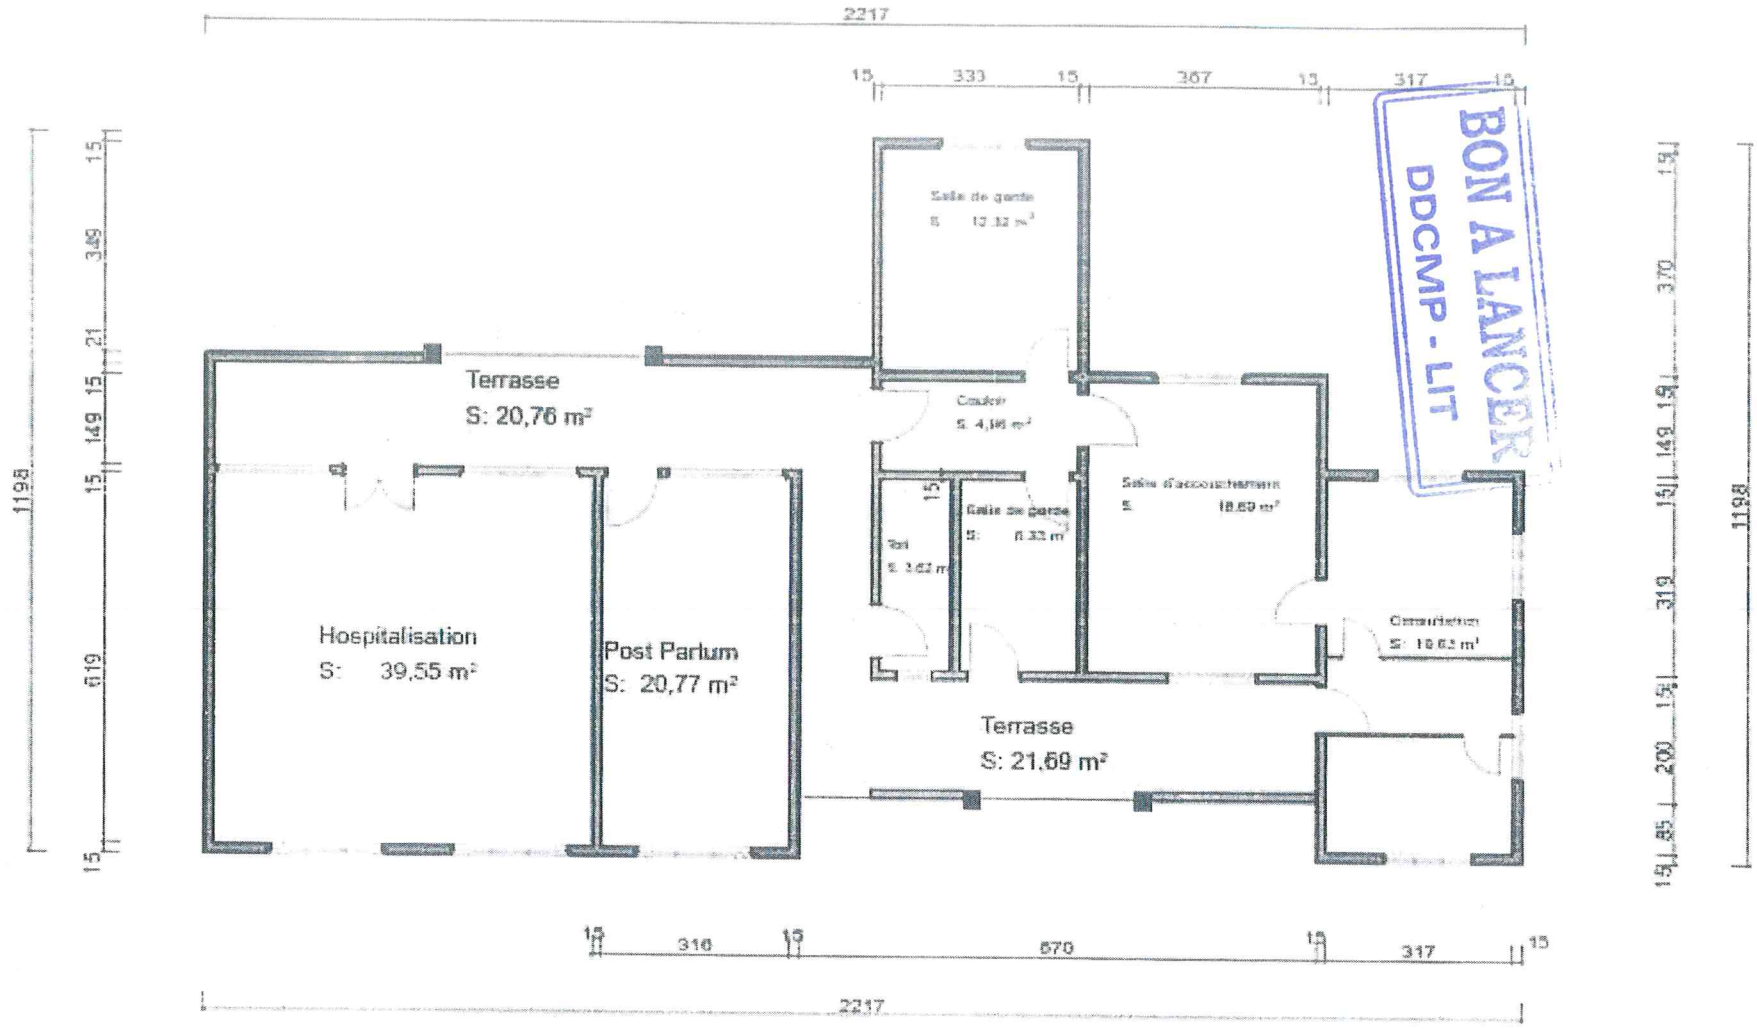


VUE EN PLAN

TRAVAUX DE REHABILITATION DE LA MATERNITE DE ZOGBO

Maître d'Ouvrage :MAIRIE DE COTONOU

Format : A4
Echelle : 1/100

Date :
Mai 2023

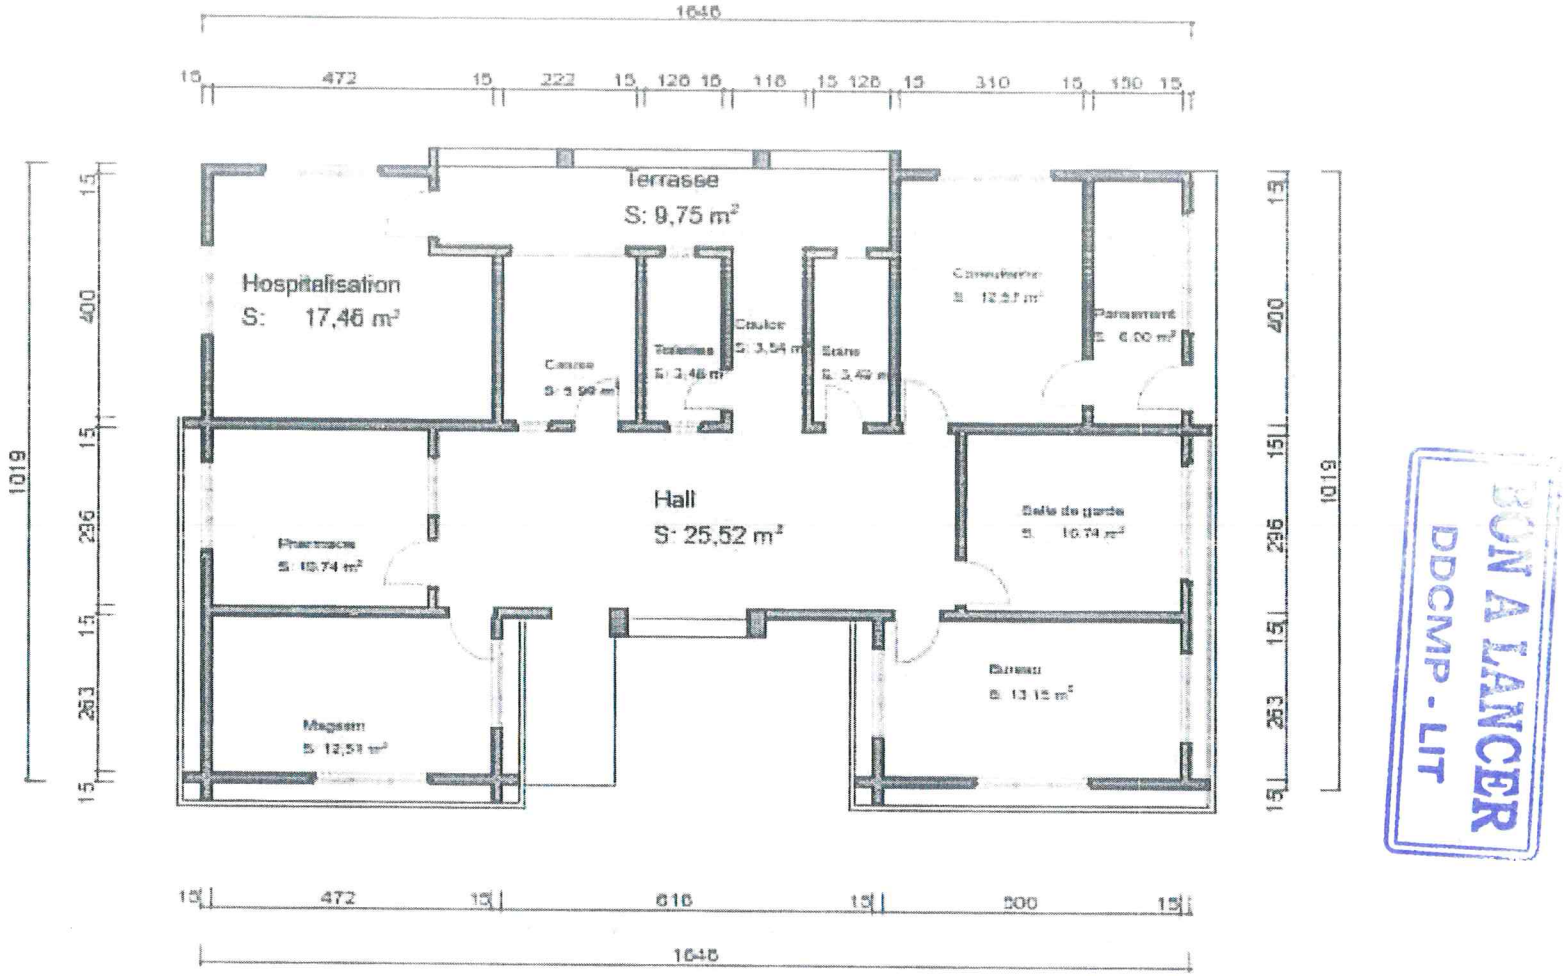


VUE EN PLAN

TRAVAUX DE REHABILITATION DU DISPENSAIRE DE ZOGBO

Maître d'Ouvrage :MAIRIE DE COTONOU

Format : A4
Echelle : 1/100

Date :
Mai 2023

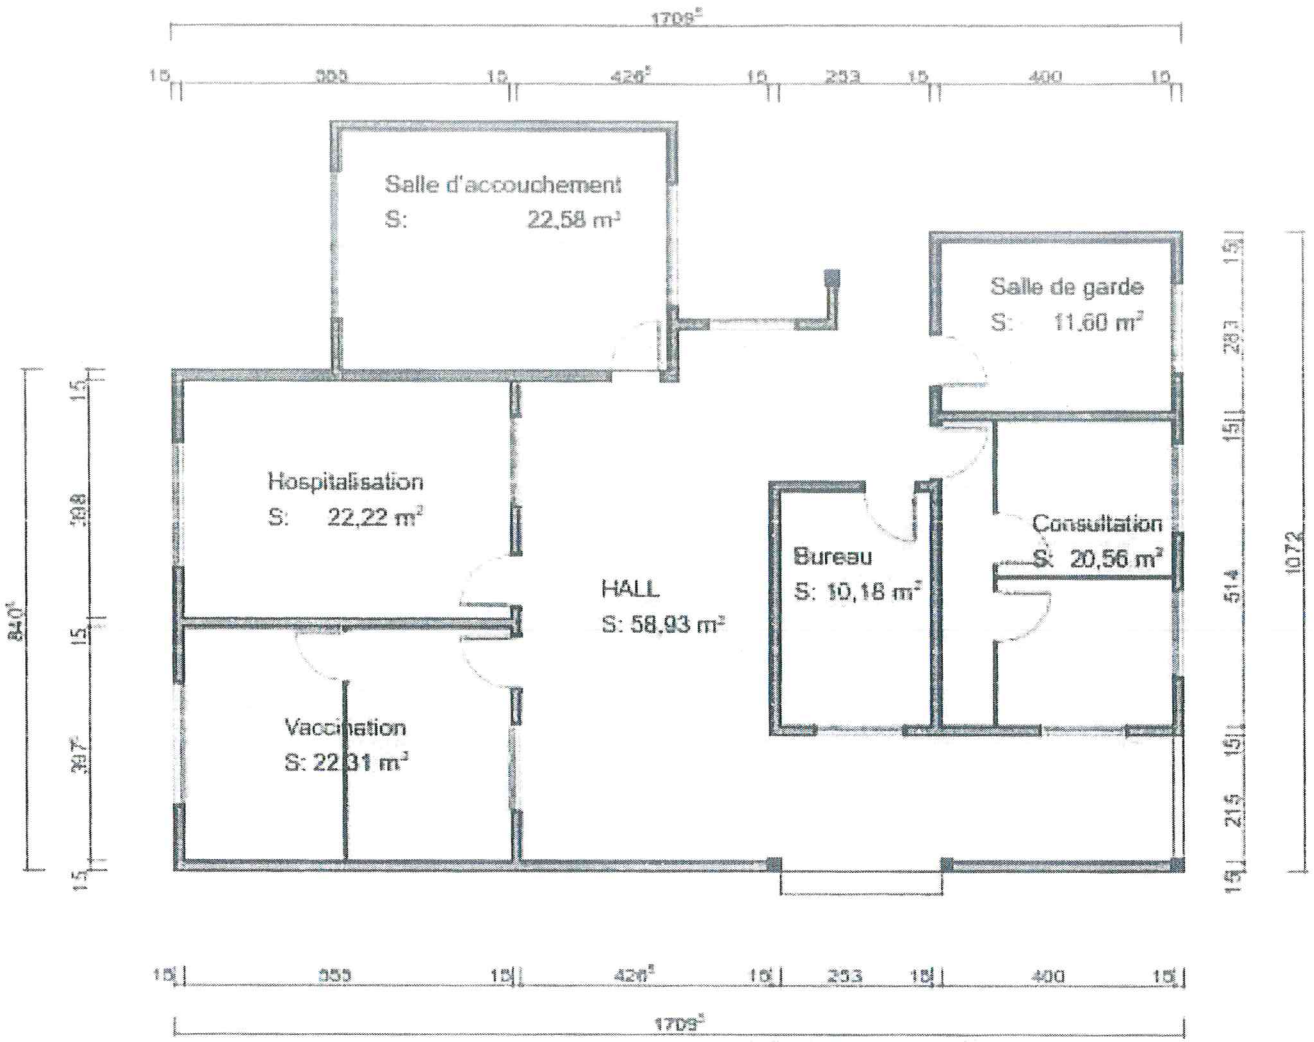

BON A LANCER
DDCMP - LIT


VUE EN PLAN

TRAVAUX DE REHABILITATION DE LA MATERNITE D'AGLA

Maître d'Ouvrage :MAIRIE DE COTONOU

Format : A4
Echelle : 1/100


Date :
Mai 2023

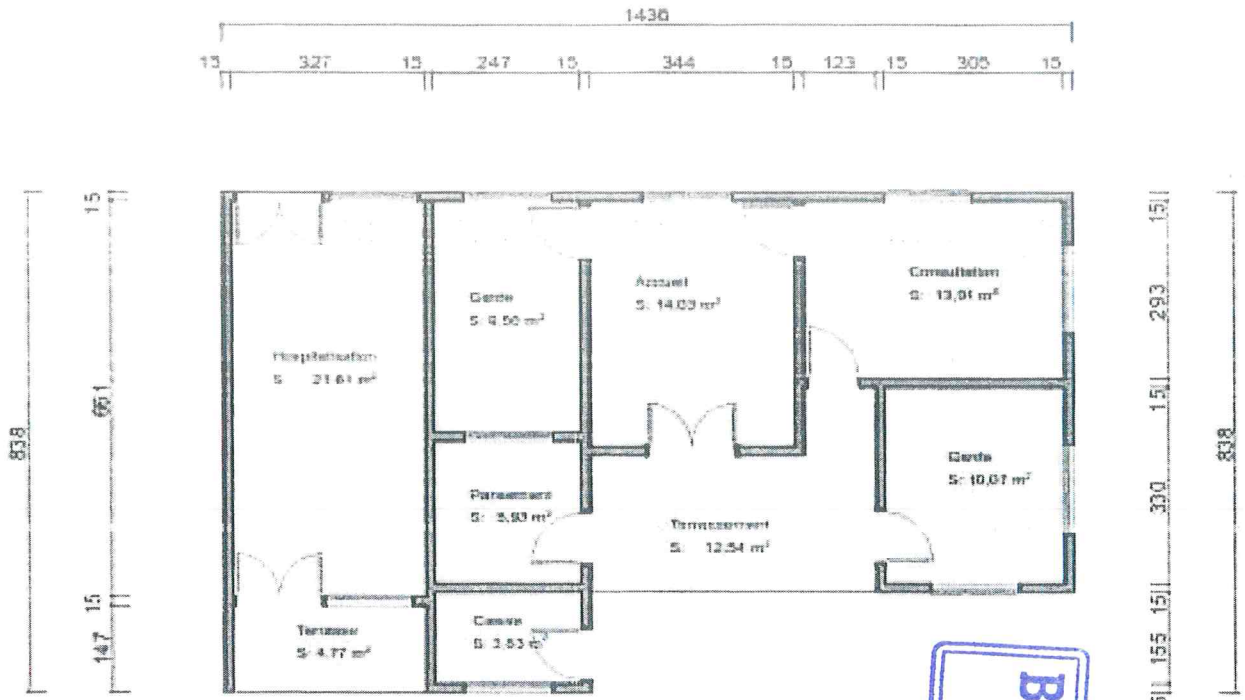

VUE EN PLAN

BON A LANCER
DDCMP - LIT

TRAVAUX DE REHABILITATION DE DU DIPENSAIRE D'AGLA	**Format** : A4	**Date** :
Maître d'Ouvrage :MAIRIE DE COTONOU	**Echelle** : 1/100	Mai 2023

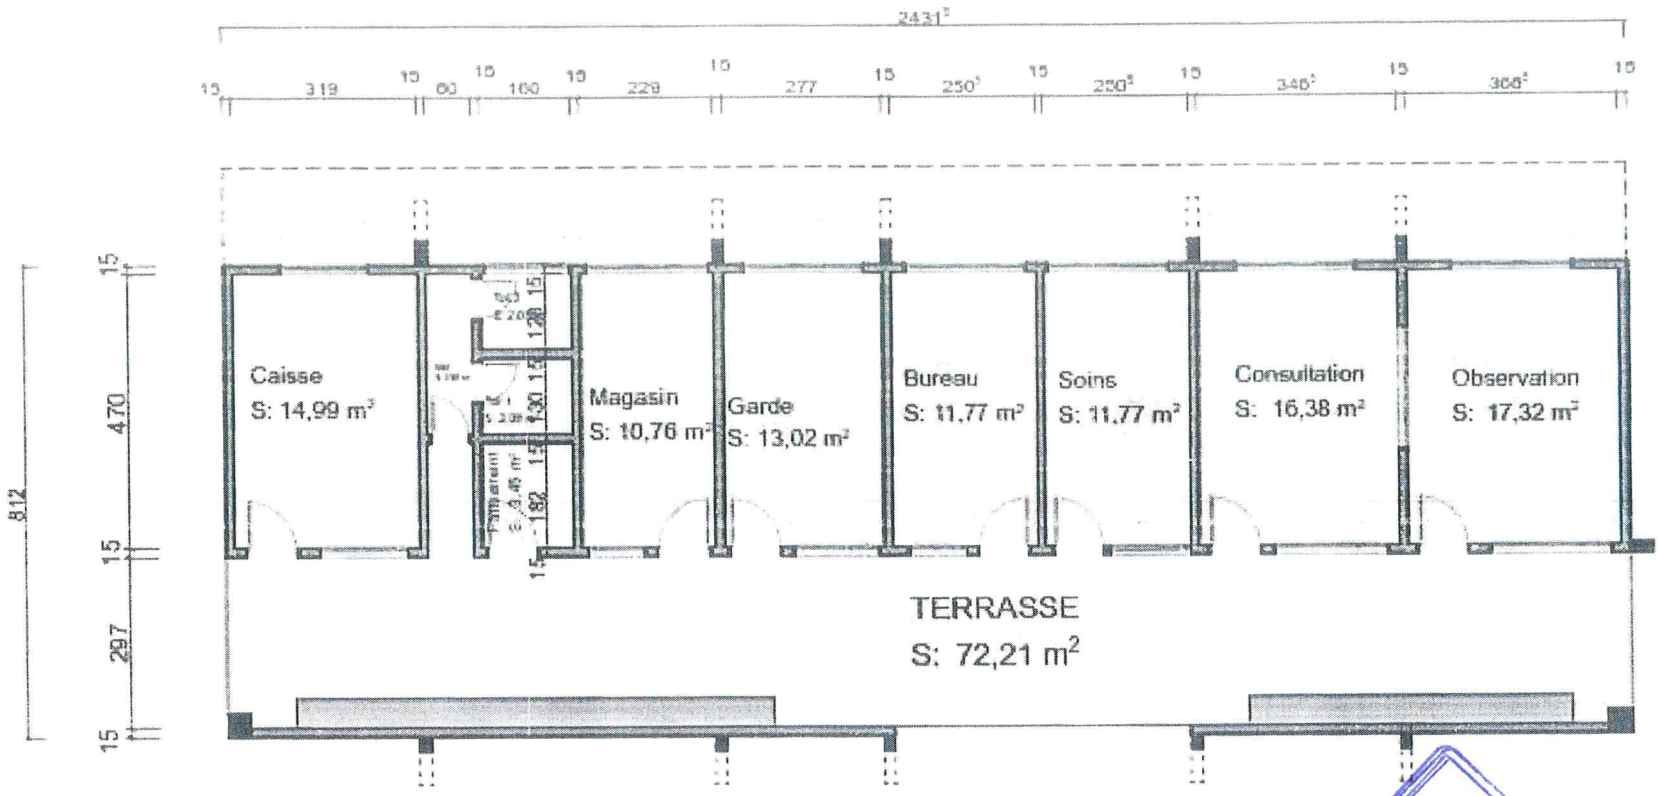

VUE EN PLAN

BON A LANCER
DDCMP - LFT

TRAVAUX DE REHABILITATION DU DISPENSAIRE DE AHOUANSORI	**Format** : A4 **Echelle** : 1/100	**Date** : Mai 2023
Maître d'Ouvrage :MAIRIE DE COTONOU		

REPUBLIQUE DU BENIN

MINISTERE DE L'ENERGIE, DE L'EAU ET DES MINES

SOCIETE NATIONALE DES EAUX DU BENIN

soneb
ISO 9001

BON A LANCER

ADDENDUM N°1

Objet : ACQUISITION DE FOURNITURES DE BUREAU ET D'IMPRIMERIE EN ACCORD-CADRE DE DEUX ANS A BONS DE COMMANDE

Référence : F_DAAG_100353

Gestion : 2025-2026

CELLULE DE CONTROLE DES MARCHES PUBLICS - SONEB - soneb Le Chef Cellule

JUILLET 2025

21/07/25

Jérôme Charles ALOFA
CCMP

ADDENDUM N°1

Le présent addendum a pour objet de clarifier les items 35 et 52 du lot 1 de la liste des fournitures et calendrier de livraison, de rectifier la référence SIGMAP du DAO, de préciser les modalités de présentation de l'échantillon, de repréciser les modalités de présentation des plis, de compléter les items des lots 1 et 2 du bordereau des prix unitaires, du bordereau des prix pour les fournitures, de la liste des fournitures et calendrier de livraison et enfin de repréciser les date et heure de dépôt des offres et de réunion préparatoire.

1- **Sur la page de garde du DAO :**
Référence SIGMAP : F_DAAG_100353

2- **Dans l'Avis :**

Page 5 :

Point 9

✓ Les offres sont rédigées en langue française et devront être déposées en deux (02) exemplaires physiques à savoir un (01) original et une (01) copie, ainsi qu'une (01) version électronique scannée de l'offre sur clé USB sous le format PDF **et l'échantillon**, le tout dans une enveloppe unique à l'adresse ci-après : Secrétariat de la Personne Responsable des Marchés Publics de la SONEB (1er étage de la Direction Générale de la SONEB, Bureau 113 bis) au plus tard le **jeudi 31 juillet 2025** à 09 heures 30 minutes (heure locale)

Point 14

✓ Une réunion préparatoire est prévue pour le **jeudi 24 juillet 2025** à 10 heures précise au **Centre de Formation aux Métiers de l'Eau (CFME) de la de la SONEB à Akpakpa à côté du Ministère de la Santé.**

3- **Dans les DPAO,**

✓ **IC 7.4 :** Une réunion préparatoire est prévue pour le **jeudi 24 juillet 2025** à 10 heures précise au **Centre de Formation aux Métiers de l'Eau (CFME) de la de la SONEB à Akpakpa à côté du Ministère de la Santé.**

BON A LANCER

✓ **IC 22.2 (b)**
Les enveloppes intérieure et extérieure devront comporter les autres identifications suivantes :
Enveloppes extérieure (01 enveloppe) :
« A l'ATTENTION DE LA PRMP DE LA SONEB ; DAO N° **F_DAAG_100353** portant Acquisition de fournitures de bureau et d'imprimerie en accord-cadre de deux ans, à bons de commande, Lot … ; NE PAS OUVRIR AVANT LA DATE ET L'HEURE FIXEES POUR L'OUVERTURE DES PLIS »
L'enveloppe extérieure doit comporter :

- L'enveloppe portant la mention « ORIGINAL : A L'ATTENTION DE LA PRMP DE LA SONEB ; DAO N° **F_DAAG_100353** portant Acquisition de

fournitures de bureau et d'imprimerie en accord-cadre de deux ans, à bons de commande, Lot.... ; Nom et adresse du soumissionnaire »

- L'enveloppe portant la mention « COPIE : A L'ATTENTION DE LA PRMP DE LA SONEB ; DAO N° **F_DAAG_100353** portant Acquisition de fourniture de bureau et d'imprimerie en accord-cadre de deux ans, à bons de commande, Lot ... ; Nom et adresse du soumissionnaire » ;
- La garantie de soumission ou la lettre de déclaration de garantie ;
- Le formulaire de renseignement sur le candidat **et ses annexes** ;
- Le formulaire de renseignement sur les membres du groupement **et ses annexes** si applicable ;
- **L'échantillon.**

Enveloppes intérieures (02 enveloppes) :

Enveloppe intérieure n°1 :

« **ORIGINAL ;** A L'ATTENTION DE LA PRMP DE LA SONEB ; DAO N° **F_DAAG_100353** portant Acquisition de fournitures de bureau et d'imprimerie en accord-cadre de deux ans, à bons de commande, lot.... ; Nom et adresse du soumissionnaire »

L'enveloppe portant la mention ORIGINAL...doit comporter l'original des documents constitutifs de l'offre :

BON A LANCER

- L'offre technique
- L'offre financière
- La clé USB contenant la version scannée en PDF de l'original de l'offre, de la garantie de soumission ou de la lettre de déclaration de garantie et des renseignements relatifs à la candidature.

Enveloppe intérieure n°2 :

« **COPIE ;** A L'ATTENTION DE LA PRMP DE LA SONEB ; DAO N° **F_DAAG_100353** portant Acquisition de fournitures de bureau et d'imprimerie en accord-cadre de deux ans, à bons de commande, Lot ... ; Nom et adresse du soumissionnaire »

L'enveloppe portant la mention COPIE...doit comporter la copie des documents constitutifs de l'offre :

- L'offre technique
- L'offre financière
- La copie de la garantie de soumission ou de la lettre de déclaration de garantie et des renseignements relatifs à la candidature.

Le défaut de présentation de l'offre suivant les modalités ci-dessus entraînera le rejet de l'offre.

Page 59

IC 23.1 : Les date et heure limites de remise des offres sont les suivantes :

Date : **Jeudi 31 juillet 2025**

Heure : 09 heures 30 minutes (Heure locale).

IC 26.1 : L'ouverture des plis aura lieu à l'adresse suivante :
Adresse : **Centre de Formation aux Métiers de l'Eau (CFME) de la de la SONEB à Akpakpa à côté du Ministère de la Santé**
Date : **Jeudi 31 juillet 2025.**
Heure 10 heures 00 (Heure locale)

4 Dans les formulaires de qualification :
Page 103-106 : bordereau des prix unitaires
Lot 1 : Acquisition de fourniture de bureau

N° d'ordre	**Désignation des produits ou services**	**Prix unitaires Hors TVA (FCFA)**	
		En lettres	En chiffres
1.	Stylo à bille, pointe en acier inoxydable et résistante à l'usure bleu 0,7 mm		
2.	Stylo à bille, pointe en acier inoxydable et résistante à l'usure rouge 0,7 mm		
3.	Stylo à bille, pointe en acier inoxydable et résistante à l'usure noir 0,7 mm 0,7 mm		
4.	Stylo à bille, pointe en acier inoxydable et résistante à l'usure vert 0,7 mm		
5.	Enveloppe petit format		
6.	Enveloppe format moyen 162 x 229 mm		
7.	Enveloppe grand format 229 x 324 mm		
8.	Taille crayon simple pour les crayons de diamètre 7 mm. Hauteur 5,9 cm, Ø 4 cm.		
9.	Cahier de fabrication locale de 100 pages		
10.	Cahier de fabrication locale de 200 pages		
11.	Cahier de fabrication locale de 300 pages		
12.	Post it cube format 50 x 40 100 feuilles par cube		

BON A LANCER

N° d'ordre	**Désignation des produits ou services**	**Prix unitaires Hors TVA (FCFA)**	
		En lettres	En chiffres
13.	Règle métallique de 40 cm		
14.	Encre bleue à tampon assortie à base d'eau et de solvants aux couleurs intenses contenance 30 ml.		
15.	Encre rouge à tampon assortie à base d'eau et de solvants aux couleurs intenses contenance 30 ml		
16.	Encreur double bleu/rouge ré encrable 7 cm x 11 cm		
17.	Encreur simple rouge 5 x 7 cm		
18.	Encreur simple bleu 5 x 7 cm		
19.	Agrafeuse de bureau moyenne, Capacité d'agrafage (Nombre de feuilles) : 50		
20.	Agrafe (boîte) 24/6		
21.	Parapheur 24 feuillets		
22.	**Marqueur bleu**		
23.	**Marqueur noir**		
24.	Scotch de bureau (petit)		
25.	Scotch en papier		
26.	Chemise dossier simple		
27.	Sous-chemises		
28.	Registre à 3 mains		
29.	Registre à 4 mains		
30.	Registre courrier arrivée		
31.	Registre courrier départ		
32.	Anneau de reliure de 8 mm		
33.	Anneau de reliure de 10 mm		
34.	Anneau de reliure de 12 mm		
35.	Anneau de reliure de 14 mm		
36.	Papier format A4 **repro**		
37.	Bracelet élastique		
38.	Surligneur jaune		
39.	Surligneur rose		

BON A LANCER

N° d'ordre	**Désignation des produits ou services**	**Prix unitaires Hors TVA (FCFA)**	
		En lettres	En chiffres
40.	Chemise à rabat en carton		
41.	Ficelle		
42.	Papier cube		
43.	Chemise à sangle sans deux rabats		
44.	Classeur chrono		
45.	Gomme		
46.	**Transparent pour reluire format A4**		
47.	**Carton de reluire format A4**		
48.	Boîte d'archive de 20 cm		
49.	Boîte d'archive de 15 cm		
50.	Boîte d'archive de 10 cm		
51.	Conteneurs d'archives		
52.	Crayon à papier		
53.	Papier format A5 **repro**		
54.	**Recharge tableau de papier de conférence**		
55.	**Marqueur effaçable pour tableau blanc**		
56.	**Chiffon pour tableau blanc**		

Nom du Candidat *[insérer le nom du Candidat]* Signature *[insérer signature]*, Date *[insérer la date]*

Date *[insérer la date de l'offre]*

BON A LANCER

Lot 2 : Acquisition d'imprimés

N° d'ordre	**Désignation des produits ou services**	**Prix unitaires Hors TVA (FCFA)**	
		En lettres	En chiffres
1.	Facture eau		
2.	Fiche de stock		
3.	Imprimés de formulaires de demande de devis du branchement eau		
4.	Imprimés de formulaires de contrat d'abonnement		
5.	Papier en-tête Direction Générale		
6.	Carnet de distribution eau		

N° d'ordre	**Désignation des produits ou services**	**Prix unitaires Hors TVA (FCFA)**	
		En lettres	En chiffres
7.	Carnet de demande de dépannage		
8.	Carnet de bon provisoire		
9.	Carnet de bon d'entrée		
10.	**Photocopie supports de cours en noir**		
11.	**Photocopie supports de cours en couleur**		
12.	**Reliure supports de cours de 40 à 50 pages**		
13.	**Reliure supports de cours de 50 à 60 pages**		

NB : le bon à tirer doit être obtenu pour chaque article du lot 2 avant livraison

Nom du Candidat *[insérer le nom du Candidat]* Signature *[insérer signature]*, Date *[insérer la date]*

Date *[insérer la date de l'offre]*

BON A LANCER

Page 107-111 : bordereau des prix pour les fournitures

Lot 1 : Acquisition de fourniture de bureau

1	2	3	4	5	6	7
Article	Description	Date de livraison	Quantité (Nb. d'unités)	Prix unitaire (SELON L'INCOTERM APPLICABLE)	Prix total (selon l'incoterm applicable) par article (cols.4 x 5)	Coût main-d'œuvre locale, matières premières et composants provenant du Bénin ou de l'UEMOA % de Col.5
[insérer le N° d'ordre]	*[insérer l'identification de la fourniture]*	*[insérer la date de livraison offerte]*	*[insérer la quantité et l'identification de l'unité de mesure]*	*[insérer le prix unitaire (selon incoterm applicable) pour l'article]*	*[insérer le prix total (selon l'incoterm applicable) pour l'article]*	*[insérer le coût main-d'œuvre locale, matières premières et composants provenant* du Bénin ou de pays membres de l'UEMOA *% du prix pour l'article]*
1.	Stylo à bille bleu 0,7 mm		10.000			
2.	Stylo à bille rouge 0,7 mm		1000			
3.	Stylo à bille noir 0,7 mm		800			
4.	Stylo à bille vert 0,7 mm		600			
5.	Enveloppe petit format		1000			
6.	Enveloppe format moyen		10.000			
7.	Enveloppe grand format		10.000			
8.	Taille crayon simple pour les crayons		500			
9.	Cahier de 100 pages		600			
10.	Cahier de 200 pages		600			
11.	Cahier de 300 pages		600			
12.	Post it cube		200			
13.	Règle métallique de 40 cm		200			
14.	Encre bleue à tampon		300			

BON A LANCER

15.	Encre rouge à tampon		300			
16.	Encreur double bleu/rouge ré encrable 7 cm x 11 cm		60			
17.	Encreur simple rouge		300			
18.	Encreur simple bleu		300			
19.	Agrafeuse de bureau moyenne,		300			
20.	Agrafe (boîte) 24/6		15.000			
21.	Parapheur 24 feuillets		300			
22.	**Marqueur bleu**		340			
23.	**Marqueur noir**		40			
24.	Scotch de bureau (petit)		200			
25.	Scotch en papier		200			
26.	Chemise dossier simple		30.000			
27.	Sous-chemises		20.000			
28.	Registre à 3 mains		300			
29.	Registre à 4 mains		300			
30.	Registre courrier arrivée		300			
31.	Registre courrier départ		300			
32.	Anneau de reliure de 8 mm		200			
33.	Anneau de reliure de 10 mm		200			
34.	Anneau de reliure de 12 mm		200			
35.	Anneau de reliure de 14 mm		100			
36.	Papier format A4 **repro**		12.000			
37.	Bracelet élastique		1.000			
38.	Surligneur jaune		400			
39.	Surligneur rose		400			
40.	Chemise à rabat en carton		2.000			
41.	Ficelle		200			
42.	Papier cube		300			

BON A LANCER

43.	Chemise à sangle sans deux rabats		400			
44.	Classeur chrono		600			
45.	Gomme		400			
46.	**Transparent pour reluire format A4**		**80**			
47.	**Carton de reluire format A4**		**105**			
48.	Boîte d'archive de 20 cm		300			
49.	Boîte d'archive de 15 cm		150			
50.	Boîte d'archive de 10 cm		50			
51.	Conteneurs d'archives		100			
52.	Crayon à papier		4000			
53.	Papier format A5 **repro**		6000			
54.	**Recharge tableau de papier de conférence**		30			
55.	**Marqueur effaçable pour tableau blanc**		100			
56.	**Chiffon pour tableau blanc**		6			
				Prix total HT	*[insérer le prix total]*	
				TVA	*[insérer le prix total]*	
				Prix total TTC	*[insérer le prix total]*	

Nom du soumissionnaire [*insérer le nom du soumissionnaire]* Signature *[insérer signature]*, Date *[insérer la date]*

Date *[insérer la date de l'offre]*

BON A LANCER

Lot 2 : Fournitures d'imprimés

1	2	3	4	5	6	7
Article	Description	Date de livraison	Quantité (Nb. d'unités)	Prix unitaire (SELON L'INCOTERM APPLICABLE)	Prix total (selon l'incoterm applicable) par article (cols.4 x 5)	Coût main-d'œuvre locale, matières premières et composants provenant du Bénin ou de l'UEMOA % de Col.5
[insérer le N° d'ordre	*[insérer l'identification de la fourniture]*	*[insérer la date de livraison offerte]*	*[insérer la quantité et l'identification de l'unité de mesure]*	*[insérer le prix unitaire (selon incoterm applicable) pour l'article]*	*[insérer le prix total (selon l'incoterm applicable) pour l'article]*	*[insérer le coût main-d'œuvre locale, matières premières et composants provenant* du Bénin ou de pays membres de l'UEMOA *% du prix pour l'article]*
01	Facture eau		3.600.000			
02	Fiche de stock		3000			
03	Imprimés de formulaires de demande de devis du branchement eau		30.000			
04	Imprimés de formulaires de contrat d'abonnement		30.000			
05	Papier en-tête Direction Générale		15.000			
06	Carnet de distribution eau		700			
07	Carnet de demande de dépannage		600			
08	Carnet de bon provisoire		100			
09	Carnet de bon d'entrée		100			
10	**Photocopie supports de cours en noir**		65.000			

BON A LANCER

11	**Photocopie supports de cours en couleur**		17.500			
12	**Reliure supports de cours de 30 à 40 pages**		940			
13	**Reliure supports de cours de 40 à 50 pages**		940			
				Prix total HT	*[insérer le prix total]*	
				TVA	*[insérer le prix total]*	
				Prix total TTC	*[insérer le prix total]*	

Nom du soumissionnaire [*insérer le nom du soumissionnaire]* Signature *[insérer signature]*, Date *[insérer la date]*

Date *[insérer la date de l'offre]*



5 Section III, page 125

1. Liste des Fournitures et Calendrier de livraison

Lot 1 : Acquisition de fournitures de bureau

N° d'ordre	Description des Fournitures	Quantité (Nb. d'unités)	Unité	Site (projet) ou Destination finale comme indiqués aux DPAO	Date de livraison		
					Date de livraison au plus tôt	Date de livraison au plus tard Non applicable	Date de livraison offerte par le Candidat [*à indiquer par le Candidat*]
	[insérer la description des Fournitures]	*[insérer la quantité des articles à fournir]*	*[insérer l'unité de mesure]*	*[insérer le lieu de livraison finale, selon les DPAO]*	*[insérer la date]*	*[insérer la date]*	*[insérer la date offerte par le Candidat]*
				Magasin central de la SONEB sis à Akpakpa	01 mois		
1.	Stylo à bille bleu 0,7 mm	10.000	U				
2.	Stylo à bille rouge 0,7 mm	1000	U				
3.	Stylo à bille noir 0,7 mm	800	U				
4.	Stylo à bille vert 0,7 mm	600	U				
5.	Enveloppe petit format	1000	U				
6.	Enveloppe format moyen	10.000	U				
7.	Enveloppe grand format	10.000	U				
8.	Taille crayon simple pour les crayons	500	U				
9.	Cahier de 100 pages	600	U				
10.	Cahier de 200 pages	600	U				
11.	Cahier de 300 pages	600	U				
12.	Post it cube	200	U				

BON A LANCER

13.	Règle métallique de 40 cm	200	U				
14.	Encre bleue à tampon	300	U				
15.	Encre rouge à tampon	300	U				
16.	Encreur double bleu/rouge ré encrable 7 cm x 11 cm	60	U				
17.	Encreur simple rouge	300	U				
18.	Encreur simple bleu	300	U				
19.	Agrafeuse de bureau moyenne,	300	U				
20.	Agrafe (boîte) 24/6	15.000	U				
21.	Parapheur 24 feuillets	300	U				
22.	**Marqueur bleu**	340	U				
23.	**Marqueur noir**	40	U				
24.	Scotch de bureau (petit)	200	U				
25.	Scotch en papier	200	U				
26.	Chemise dossier simple	30.000	U				
27.	Sous-chemises	20.000	U				
28.	Registre à 3 mains	300	U				
29.	Registre à 4 mains	300	U				
30.	Registre courrier arrivée	300	U				
31.	Registre courrier départ	300	U				
32.	Anneau de reliure de 8 mm	200	U				
33.	Anneau de reliure de 10 mm	200	U				
34.	Anneau de reliure de 12 mm	200	U				
35.	Anneau de reliure de 14 mm	100	U				
36.	Papier format A4 **repro**	12.000	Rame				

BON A LANCER

37.	Bracelet élastique	1.000	Boites				
38.	Surligneur jaune	400	U				
39.	Surligneur rose	400	U				
40.	Chemise à rabat en carton	2.000	U				
41.	Ficelle	200	U				
42.	Papier cube	300	U				
43.	Chemise à sangle sans deux rabats	400	U				
44.	Classeur chrono	600	U				
45.	Gomme	400	U				
46.	**Transparent pour reluire format A4**	80	U				
47.	**Carton de reluire format A4**	105	U				
48.	Boîte d'archive de 20 cm	300	U				
49.	Boîte d'archive de 15 cm	150	U				
50.	Boîte d'archive de 10 cm	50	U				
51.	Conteneurs d'archives	100	U				
52.	Crayon à papier	4000	U				
53.	Papier format A5 **repro**	6.000	Rame				
54.	**Recharge tableau de papier de conférence**	30	Rouleau				
55.	**Marqueur effaçable pour tableau blanc**	100	U				
56.	**Chiffon pour tableau blanc**	6	U				

BON A LANCER

Lot 2 : Acquisition d'imprimés

N° d'ordre	Description des Fournitures	Quantité (Nb. d'unités)	Unité	Site (projet) ou Destination finale comme indiqués aux DPAO	Date de livraison		
					Date de livraison au plus tôt	Date de livraison au plus tard Non applicable	Date de livraison offerte par le Candidat [*à indiquer par le Candidat*]
	[insérer la description des Fournitures]	*[insérer la quantité des articles à fournir]*	*[insérer l'unité de mesure]*	*[insérer le lieu de livraison finale, selon les DPAO]*	*[insérer la date]*	*[insérer la date]*	*[insérer la date offerte par le Candidat]*
				Magasin central de la SONEB sis à Akpakpa	01 mois		
1	Facture eau	3.600.000	U				
2	Fiche de stock	3000	U				
3	Imprimés de formulaires de demande de devis du branchement eau	30.000	U				
4	Imprimés de formulaires de contrat d'abonnement	30.000	U				
5	Papier en-tête Direction Générale	15.000	U				
6	Carnet de distribution eau	700	U				
7	Carnet de demande de dépannage	600	U				
8	Carnet de bon provisoire	100	U				
9	Carnet de bon d'entrée	100	U				

BON A LANCER

10	**Photocopie supports de cours en noir**	65.000					
11	**Photocopie supports de cours en couleur**	17.500					
12	**Reliure supports de cours de 30 à 40 pages**	940					
13	**Reliure supports de cours de 40 à 50 pages**	940					

BON A LANCER

BON A LANCER

3. Cahier des clauses techniques

Description technique des Fournitures

Lot 1 : Acquisition de fourniture de bureau

No	Désignation	Description détaillée des fournitures ou services	Unité	Quantités
1.	Stylo à bille bleu	pointe en acier inoxydable et résistante à l'usure 0,7 mm	U	10.000
2.	Stylo à bille rouge	pointe en acier inoxydable et résistante à l'usure 0,7 mm	U	1000
3.	Stylo à bille noir	pointe en acier inoxydable et résistante à l'usure 0,7 mm 0,7 mm	U	800
4.	Stylo à bille vert	pointe en acier inoxydable et résistante à l'usure 0,7 mm	U	600
5.	Enveloppe petit format	114 x 162 mm	U	1000
6.	Enveloppe format moyen	162 x 229 mm	U	10.000
7.	Enveloppe grand format	229 x 324 mm	U	10.000
8.	Taille crayon simple	pour les crayons de diamètre 7 mm Hauteur 5,9 cm, Ø 4 cm.	U	500
9.	Cahier de 100 pages	de fabrication locale	U	600
10.	Cahier de 200 pages	de fabrication locale	U	600
11.	Cahier de 300 pages	de fabrication locale	U	600
12.	Post it cube	format 50 x 40 100 feuilles par cube	U	200
13.	Règle métallique	40 cm	U	200
14.	Encre bleu à tampon	assortie à base d'eau et de solvants aux couleurs intenses contenance 30 ml	U	300
15.	Encre rouge à tampon	assortie à base d'eau et de solvants aux couleurs intenses contenance 30 ml	U	300
16.	Encreur double	bleu/rouge ré encrable 7 cm x 11 cm	U	60
17.	Encreur simple rouge	5 x 7 cm	U	300
18.	Encreur simple bleu	5 x 7 cm	U	300
19.	Agrafeuse de bureau moyenne, Capacité d'agrafage (Nombre de feuilles) : 50	pour agrafes de format 24/6	U	300
20.	Agrafe (boîte)	24/6	U	15.000
21.	Parapheur	24 feuillets	U	300

BON A LANCER

22.	**Marqueur bleu**	Marqueur permanent à pointe biseautée, épaisseur de trait 1 à 4 mm. Utilisation sur plusieurs matières et résistant à l'eau. Ne sèche, pas même décapuchonné pendant plusieurs jours. Encre permanente à base d'alcool, faible odeur	U	**340**
23.	**Marqueur noir**		U	**40**
24.	Scotch de bureau (petit)	-	U	200
25.	Scotch en papier	-	U	200
26.	Chemise dossier simple	-	U	30.000
27.	Sous-chemises	-	U	20.000
28.	Registre à 3 mains	-	U	300
29.	Registre à 4 mains	-	U	300
30.	Registre courrier arrivé	-	U	300
31.	Registre courrier départ	-	U	300
32.	Anneau de reliure de 8 mm	-	Boîte	200
33.	Anneau de reliure de 10 mm	-	Boîte	200
34.	Anneau de reliure de 12 mm	-	Boîte	200
35.	Anneau de reliure de 14 mm	-	Boîte	100
36.	Papier format A4 **repro**	Grammage : 80 à 100 g/m^2	Rame	12.000
37.	Bracelet élastique	-	Boîte	1000
38.	Surligneur jaune	-	U	400
39.	Surligneur rose	-	U	400
40.	Chemise à rabat en carton	-	U	2000
41.	Ficelle	-	U	200
42.	Papier cube	-	U	300
43.	Chemise à sangle sans deux rabats	32x24,5 cm	U	400
44.	Classeur chrono	A4 à anneaux ; 32x26 cm	U	600
45.	Gomme		U	400
46.	**Transparent pour reluire format A4**	En paquet de 100	Paquet	80
47.	**Carton de reluire format A4**	En paquet de 100	Paquet	105
48.	Boîte d'archive de 20 cm	En carton avec couvercle 35mm x 25mm dos 20 cm	Boîte	300
49.	Boîte d'archive de 15 cm	En carton avec couvercle 35mm x 25mm x 15mm dos 15 cm	Boîte	150
50.	Boîte d'archive de 10 cm	En carton avec couvercle 35mm x 25mm x 10mm dos 10 cm	Boîte	50
51.	Conteneurs d'archives	En carton avec couvercle 55 x 36 x 26 cm	Boîte	100
52.	Crayon à papier	Matière : résine synthétique dimension : 0,7 x 17, 5 x 0,7 cm ; Poids : 7g	U	4000
53.	Papier format A5 **repro**	148 x 210 mm Grammage : 80 à 100 g/m^2	Rame de 500 feuilles	6000
54.	**Recharge tableau de papier de conférence**	60 g 48 feuilles 65x100 cm	Rouleau	30

BON A LANCER

55.	**Marqueur effaçable pour tableau blanc**	Forme de pointe : biseautée Protection pointe : capuchon Largeur de tracé : 2+5 mm Encre : effaçable	U	100
56.	**Chiffon pour tableau blanc**	Corps en plastic magnétique avec prise ergonomique 165X45 mm	U	6

Lot 2 : Acquisition de fournitures d'imprimerie

No	Désignation	Description détaillée des fournitures ou services	Unité	Quantité
1.	Facture eau	• Format : 330*5'' • Exemplaire :01 ex • Papier : mécano de 70 g • Impression : une couleur recto verso (bleu) avec l'adresse électronique de la SONEB en rouge ; logo SONEB en couleur bleu dans l'angle supérieur gauche • Sécurité : couleur bleu de sécurité et sigle SONEB au verso • Emballage : carton de 10.000 (Consulter l'échantillon)	U	3.600.000
2.	Fiche de stock	(Consulter l'échantillon)	U	3.000
3.	Imprimés de formulaires de demande de devis du branchement eau	**Format :** A4 **Type de papier :** papier 80 g **Impression :** quadri recto avec logo SONEB en couleur (bleu) dans l'angle supérieur gauche (Consulter l'échantillon)	U	30.000
4	Imprimés de formulaires de contrat d'abonnement	**Format :** A4 **Type de papier :** papier 45 g bleu **Impression :** quadri recto-verso avec logo SONEB en couleur (bleu) dans l'angle supérieur gauche (Consulter l'échantillon)	U	30.000
5	Papier en-tête Direction Générale	Logo SONEB en couleur (bleu) dans l'angle supérieur gauche (Consulter l'échantillon)	U	15.000
6.	Carnet de distribution eau	**Nombre de feuilles par carnet :** 200 **Nombre de feuillets :** 04 **Couleur des feuillets :** blanc, vert, bleu et jaune **Papier :** autocopiant **Format papier :** 210 x 185 **Impression :** une couleur Logo SONEB en couleur (bleu) dans l'angle supérieur gauche (Consulter l'échantillon)	U	700

BON A LANCER

No	Désignation	Description détaillée des fournitures ou services	Unité	Quantité
7.	Carnet de demande de dépannage	**Nombre de feuilles par carnet :** 200 **Papier :** autocopiant triplicata **Format papier :** 21/25 Logo SONEB en couleur (bleu) dans l'angle supérieur gauche (Consulter l'échantillon)	U	600
8	Carnet de bon provisoire	(Consulter l'échantillon)	U	100
9.	Carnet de bon d'entrée	(Consulter l'échantillon)	U	100
10	**Photocopie supports de cours en noir**	Photocopie en papier A4 80 g en noir **NB** : Il sera remis au titulaire du marché le fichier des documents à imprimer	U	65000
11	**Photocopie supports de cours en couleur**	Photocopie en papier A4 80 g en couleur **NB** : Il sera remis au titulaire du marché le fichier des documents à imprimer	U	17.500
12	**Reliure supports de cours de 30 à 40 pages**	Supports de cours de 30 à 40 pages / support Couverture sur 250 g reliure en dos carré	U	940
13	**Reliure supports de cours de 40 à 50 pages**	Supports de cours de 40 à 50 pages /support Couverture sur 250 g reliure en dos carré	U	940

NB : le bon à tirer doit être obtenu pour chaque article du lot 2 avant livraison

BON A LANCER

Pages 136 :

4- **Inspection, essais et visite de site**

Une réunion préparatoire est prévue pour le **jeudi 24 juillet 2025** à 10 heures précise à la salle de conférence du premier étage de la Direction Générale de la SONEB.

Toutes les autres stipulations du dossier d'appel d'offres qui ne sont pas modifiées par le présent addendum, demeurent en vigueur et continuent de produire leur effet entier.

SOCIETE NATIONALE DES EAUX DU BENIN * SONEB * PERSONNE RESPONSABLE DES MARCHES PUBLICS

Hugues MEHOU
Personne Responsable des Marchés Publics

BON A LANCER